KANALIZACE PŮDORYS 4NP

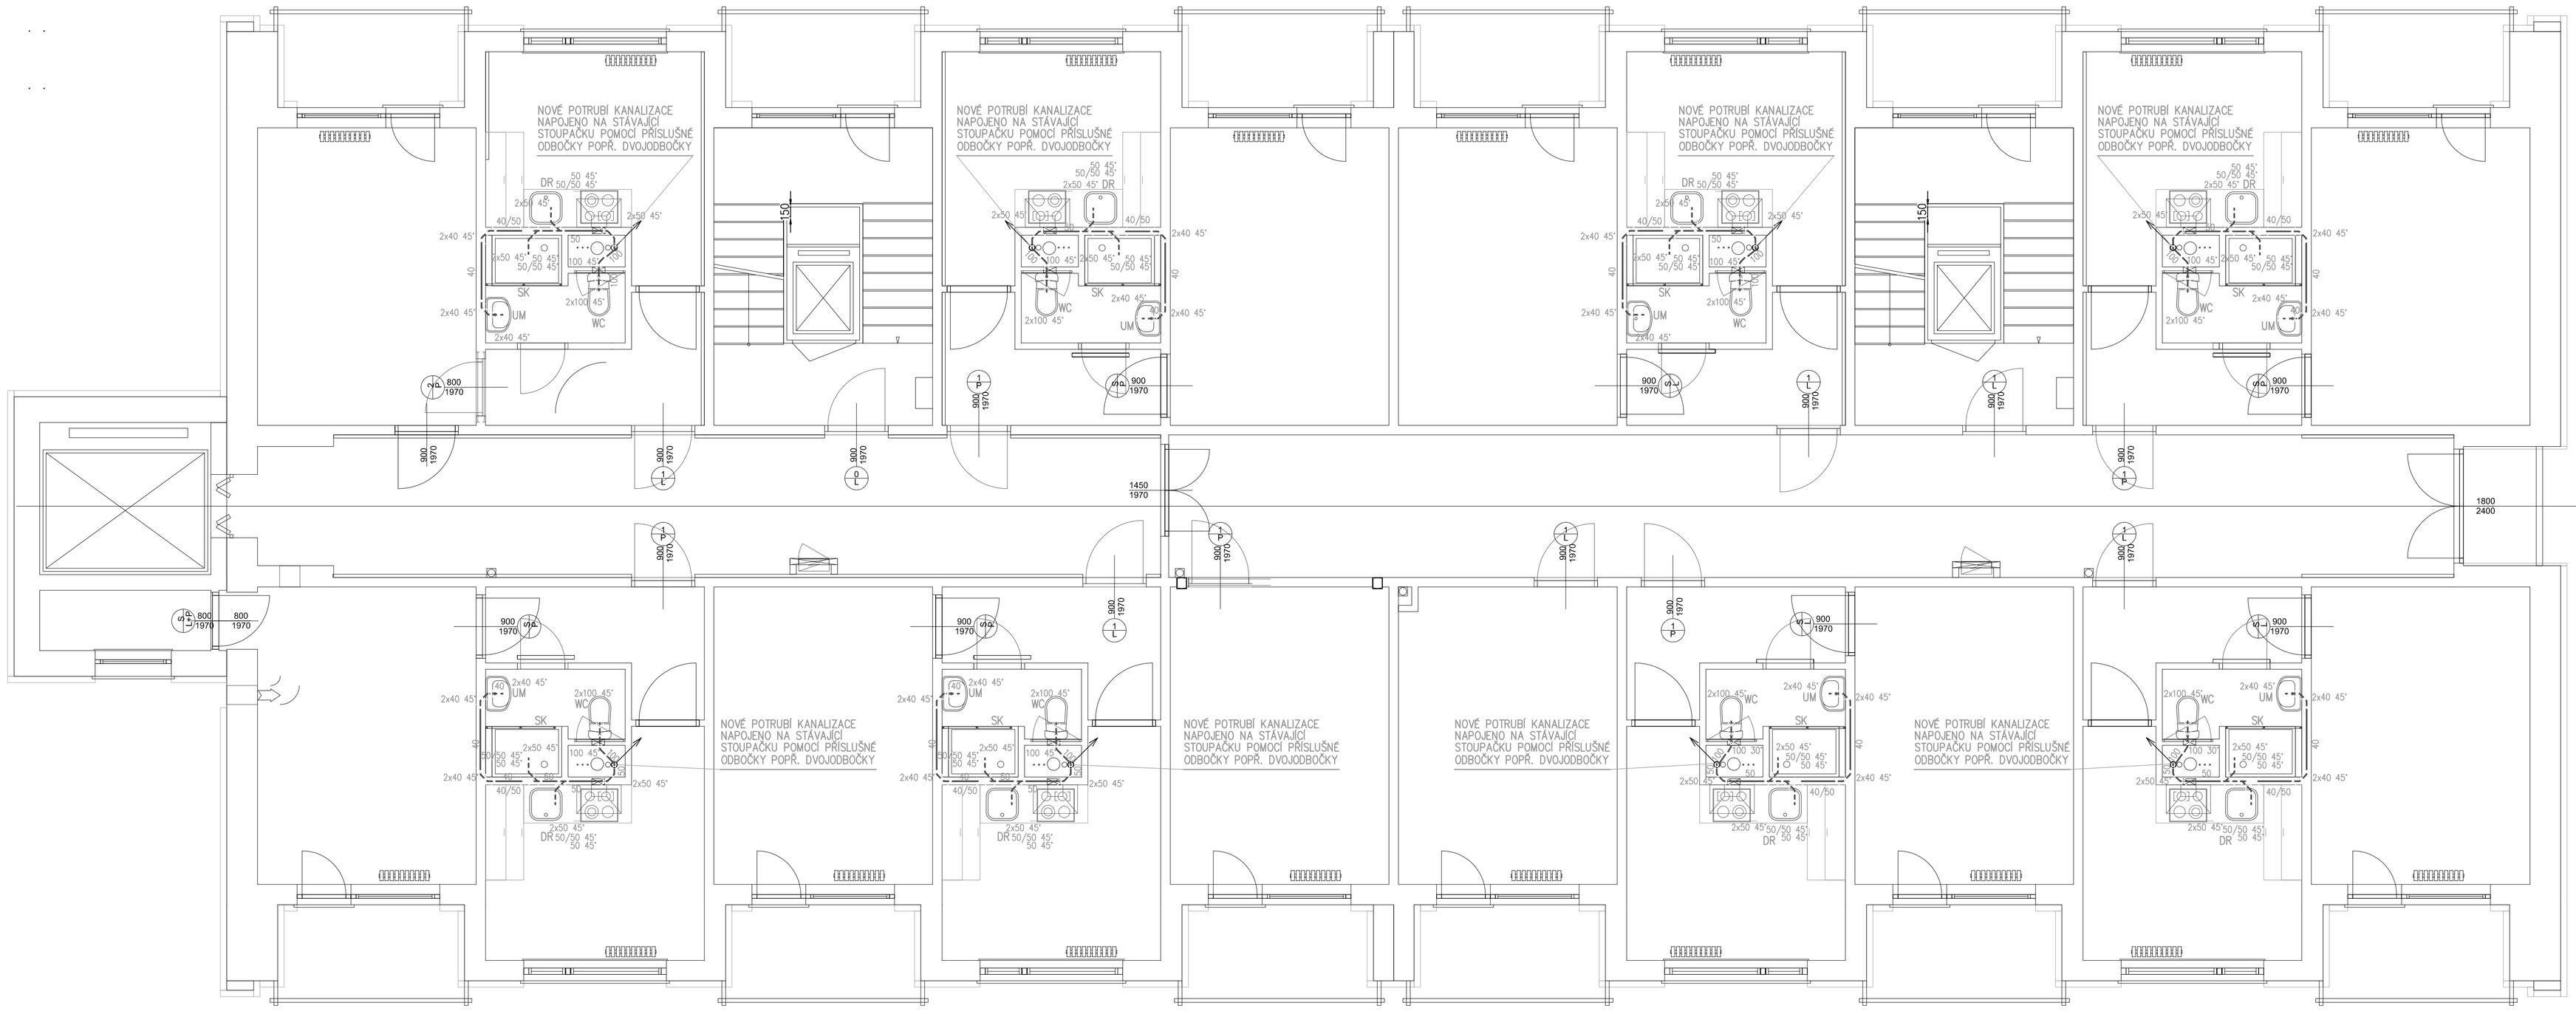

Zařizovací předměty, výtokové armatury např.:

Označení	Název	Typ	Ks
UM	Umyvadlo	Bíle keramické umyvadlo 55cm (d550mm, š420mm, v190mm)	8
WC	Kombinační klozet	Kombinační klozet s nádrží pro spodní přívod vody (š355mm, d650mm, v780mm)	8
SK	Sprchový kout	Sprchová vanička obdélníková bílá 800x1200, sprchové dveře z tvrzeného skla a hliníkovým rámem	8
DR	Dřez	Nerezový dřez s deskou	8

Vedoucí projektant	Odp. projektant	Vypracoval	
	Pavel Stejskal	Jakub Stejskal	
	AT 0300714		
Investor Město Cheb, nám. Krále Jiřího z Poděbrad 1/14, 350 02 Cheb			
Kraj Karlovarský	MÚ: Cheb	StÚ: Cheb	

Účel	DSP
Datum	08/21
Číslo zak.	0522021
Formát	A1
Kótováno	mm
Měřítko	1:50

Název akce
Polyfunkční dům
stavební úprava se změnou užívání
obec Cheb, ulice Dragounská č.p. 2272/12

Lokallta akce: č.p. 2272/12 k.ú. Cheb

Stavba - objekt- ZTI

Obsah: KANALIZACE PŮDORYS 4NP

Číslo: D.1.4.1-3