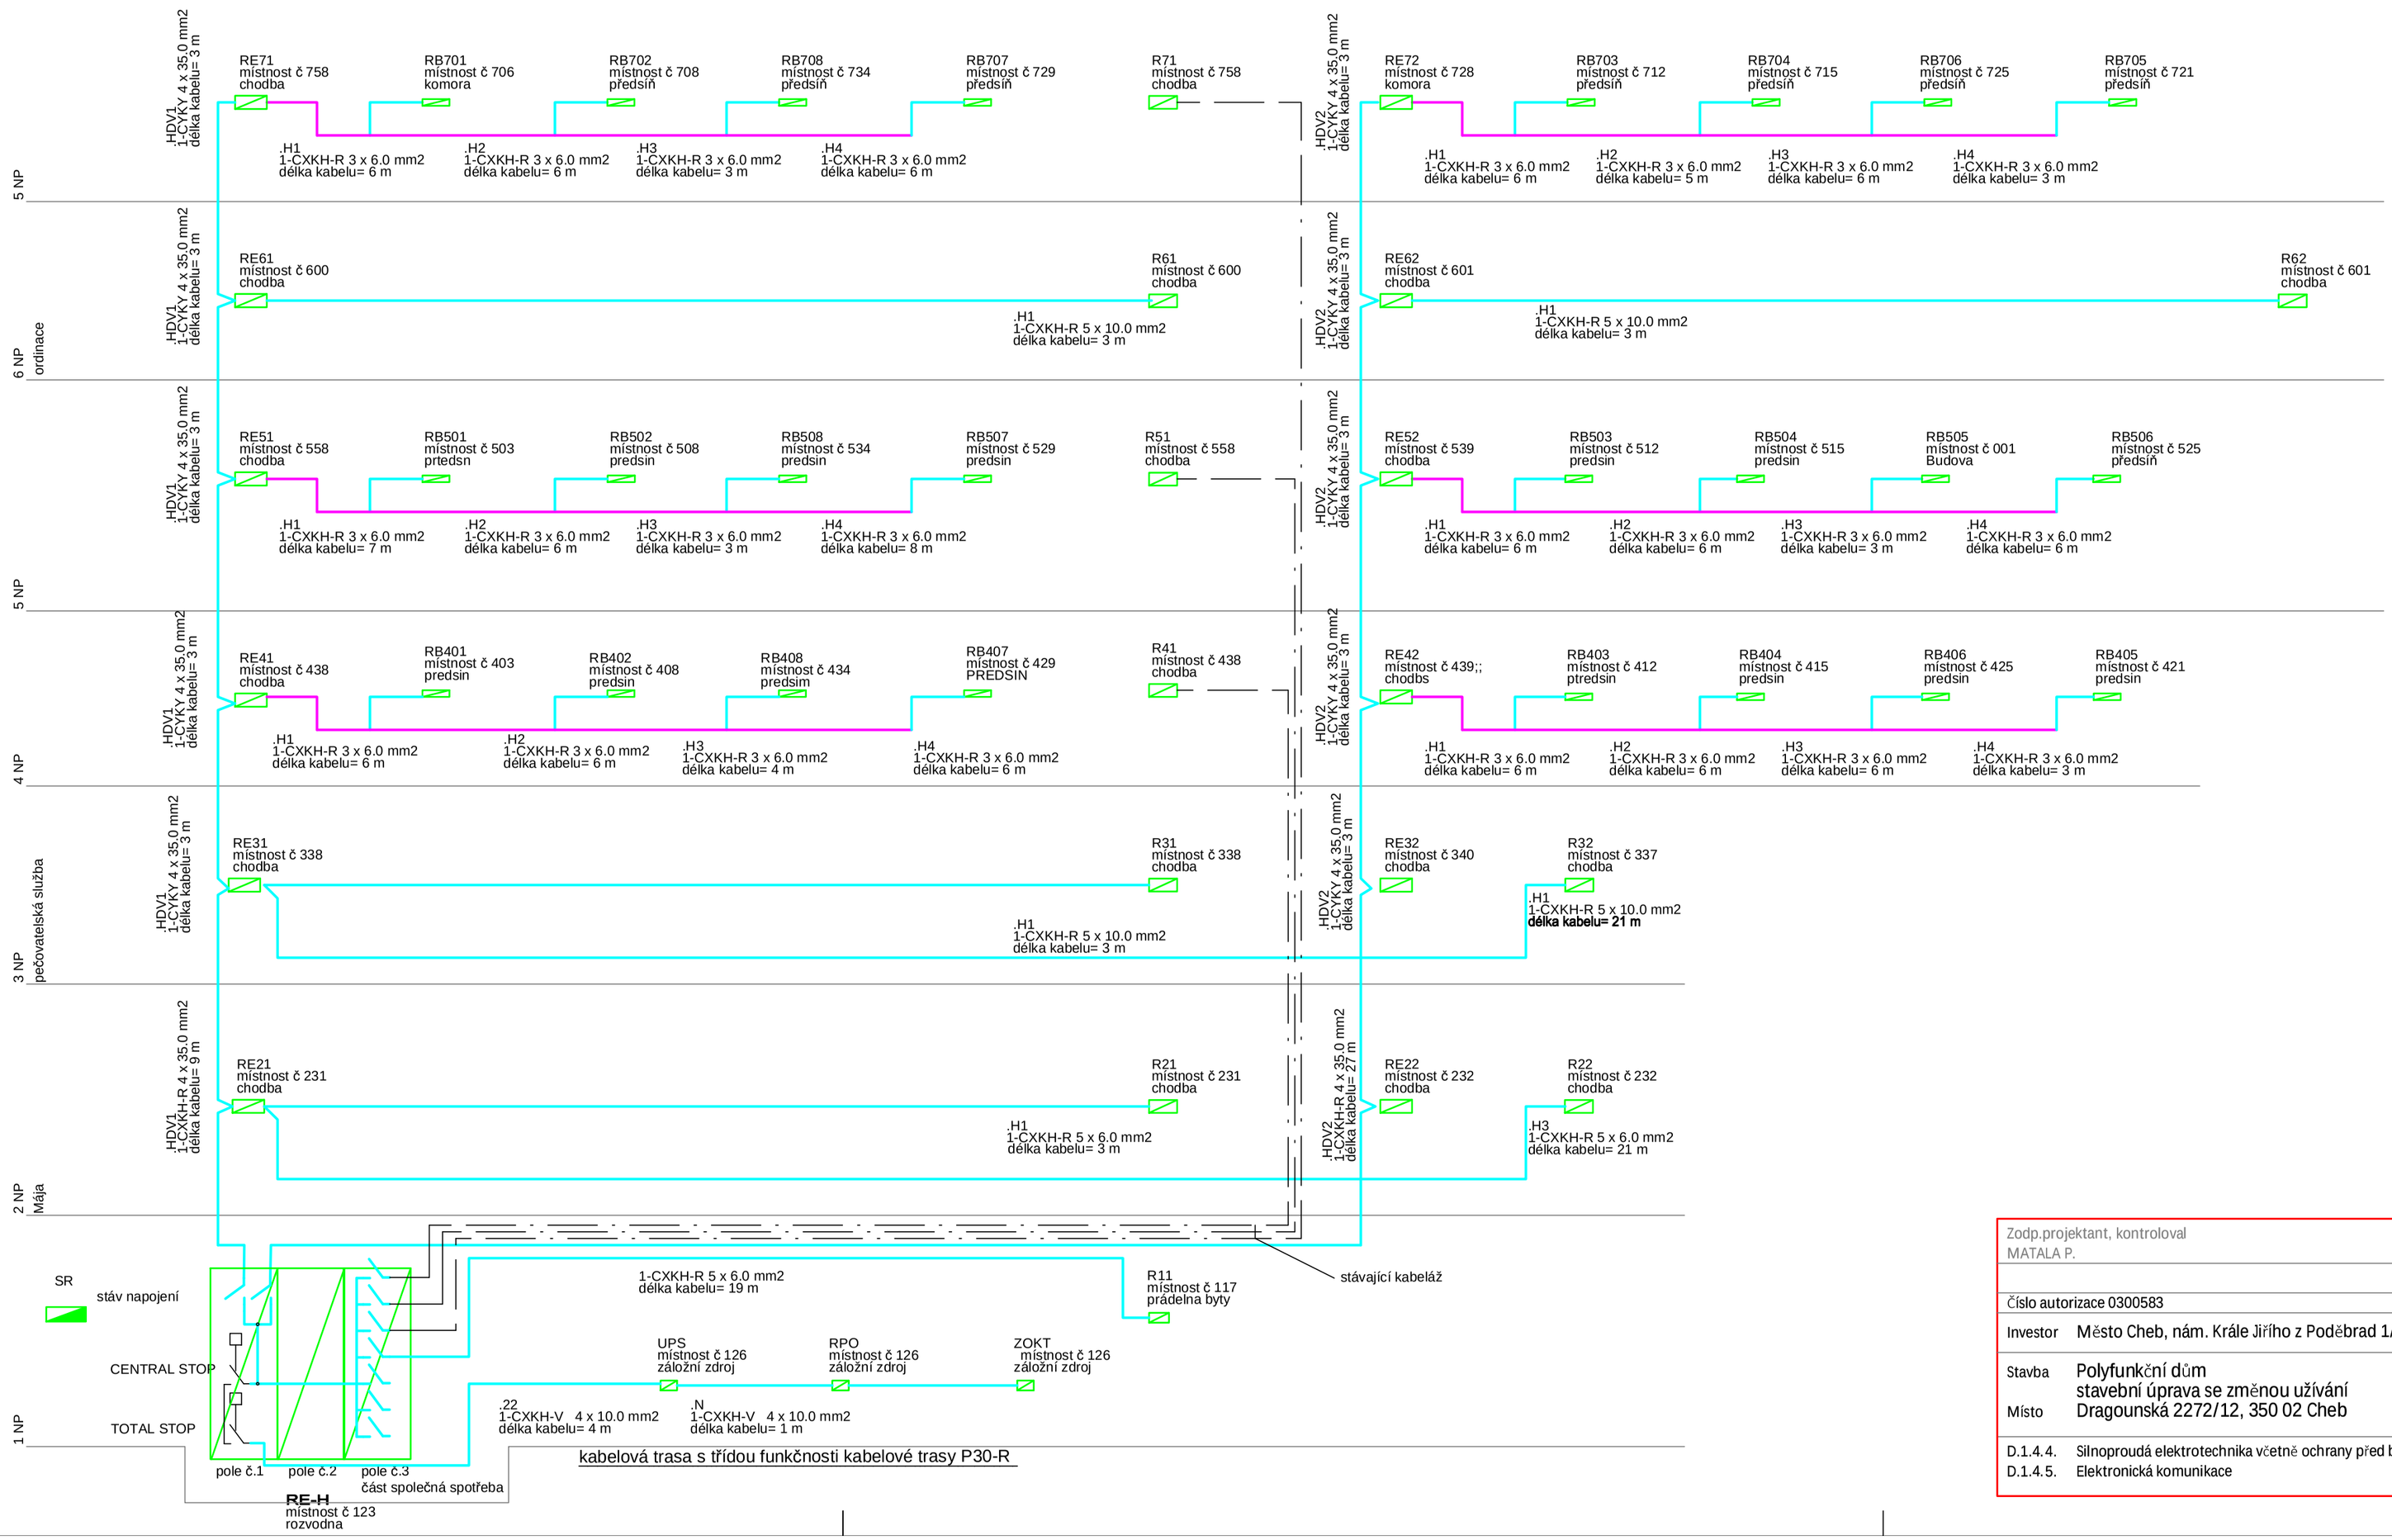

Legenda významu značek

- Rozváděč
- skrin HDS

Legenda významu čar

- sdružená trasa vedení
- hlavní vedení

Legenda

HDS	stávající kabelová jistící skříň
RE-H	stáv elektroměrový rozvaděč skříňový
	pole č.3 - společná spotřeba
REx.x	elektroměrový rozvaděč pod om provedení EW - 2. - 7.NP
RPO	rozvaděč pro zařízení požárního zařízení (PBZ)
UPS	záložní zdroj pro zařízení požárního zařízení (PBZ)
R11	rozvaděč pro prádelnu
Rxx	rozvaděč pro jednotlivé patro
	- společné prostory nebo rozvody uživatelů
RBx.x	rozvaděč pro jednotlivý byt
ZOKT	ústředna pro řízení odvětrání CHÚC

přehledové schéma
- hlavní rozvody NN

Zodp.projektant, kontroloval
MATALA P.

Číslo autorizace 0300583

Petr MATALA - PROJEKCE
Východní 12, 352 01 AŠ
IČO 41631072
mobil +420 606 437 798
E-mail matala@tiscali.cz
E-mail matala59@gmail.com

Investor	Město Cheb, nám. Krále Jiřího z Poděbrad 1/14; 350 20 Cheb	Formát	A2
		Měřítko	
Stavba	Polyfunkční dům stavební úprava se změnou užívání	Datum	07 / 2021
		Č.zakázky	51 / 2021
Místo	Dragounská 2272/12, 350 02 Cheb	stupeň	D S P
		Č.výkresu	Č.paré
D.1.4.4.	Silnoproudá elektrotechnika včetně ochrany před bleskem	17	
D.1.4.5.	Elektronická komunikace		