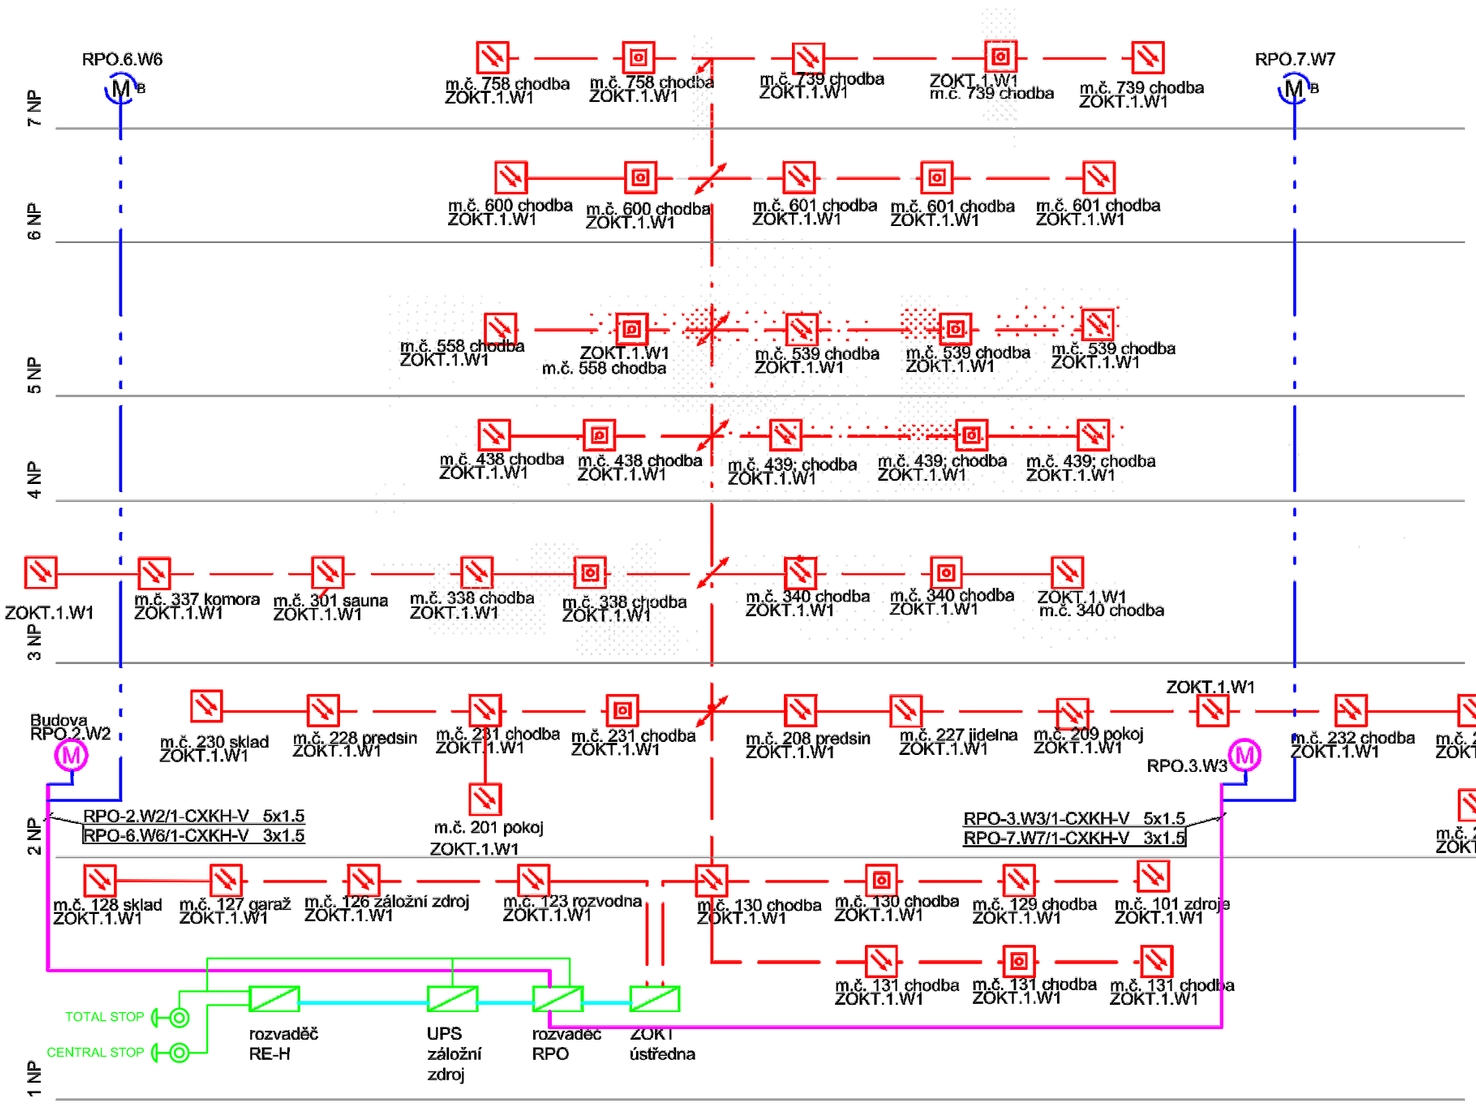

Legenda významu značek

- ZOKT Hlásič kouře, optický
- ZOKT Ručně ovládaný hlásič
- M — Požární klapka 230 V
- M B — Požární ventilátor 400 V, 1,5 kW, 3,3 A
- CENTRAL/TOTAL bezpečnostní tlačítko
- Rozváděč

Legenda významu čar

- sdružená trasa vedení
- vedení hlásicí linka
- vedení pohony

Legenda

HDS	stávající kabelová jistící skříň
RE-H	stáv elektroměrový rozvaděč skříňový pole č.3 - společná spotřeba
RPO	rozvaděč pro zařízení požárního zařízení (PBZ)
UPS	záložní zdroj pro zařízení požárního zařízení (PBZ)
ZOKT	ústředna pro řízení odvětrání CHÚC

přehledové schéma
- nouzové osvětlení (NO)

Zodp.projektant, kontroloval
MATALA P.

Číslo autorizace 0300583

Petr MATALA - PROJEKCE
Východní 12, 352 01 Aš
IČO 41631072
mobil +420 606 437 798
E-mail matala@tiscali.cz
E-mail matala59@gmail.com

Investor	Město Cheb, nám. Krále Jiřího z Poděbrad 1/14; 350 20 Cheb	Formát	A3
		Měřítko	
Stavba	Polyfunkční dům stavební úprava se změnou užívání	Datum	07 / 2021
		Č.zakázky	51 / 2021
Místo	Dragounská 2272/12, 350 02 Cheb	stupeň	D S P
		Č.výkresu	Č.paré
D.1.4.4.	Silnoproudá elektrotechnika včetně ochrany před bleskem	22	
D.1.4.5.	Elektronická komunikace		