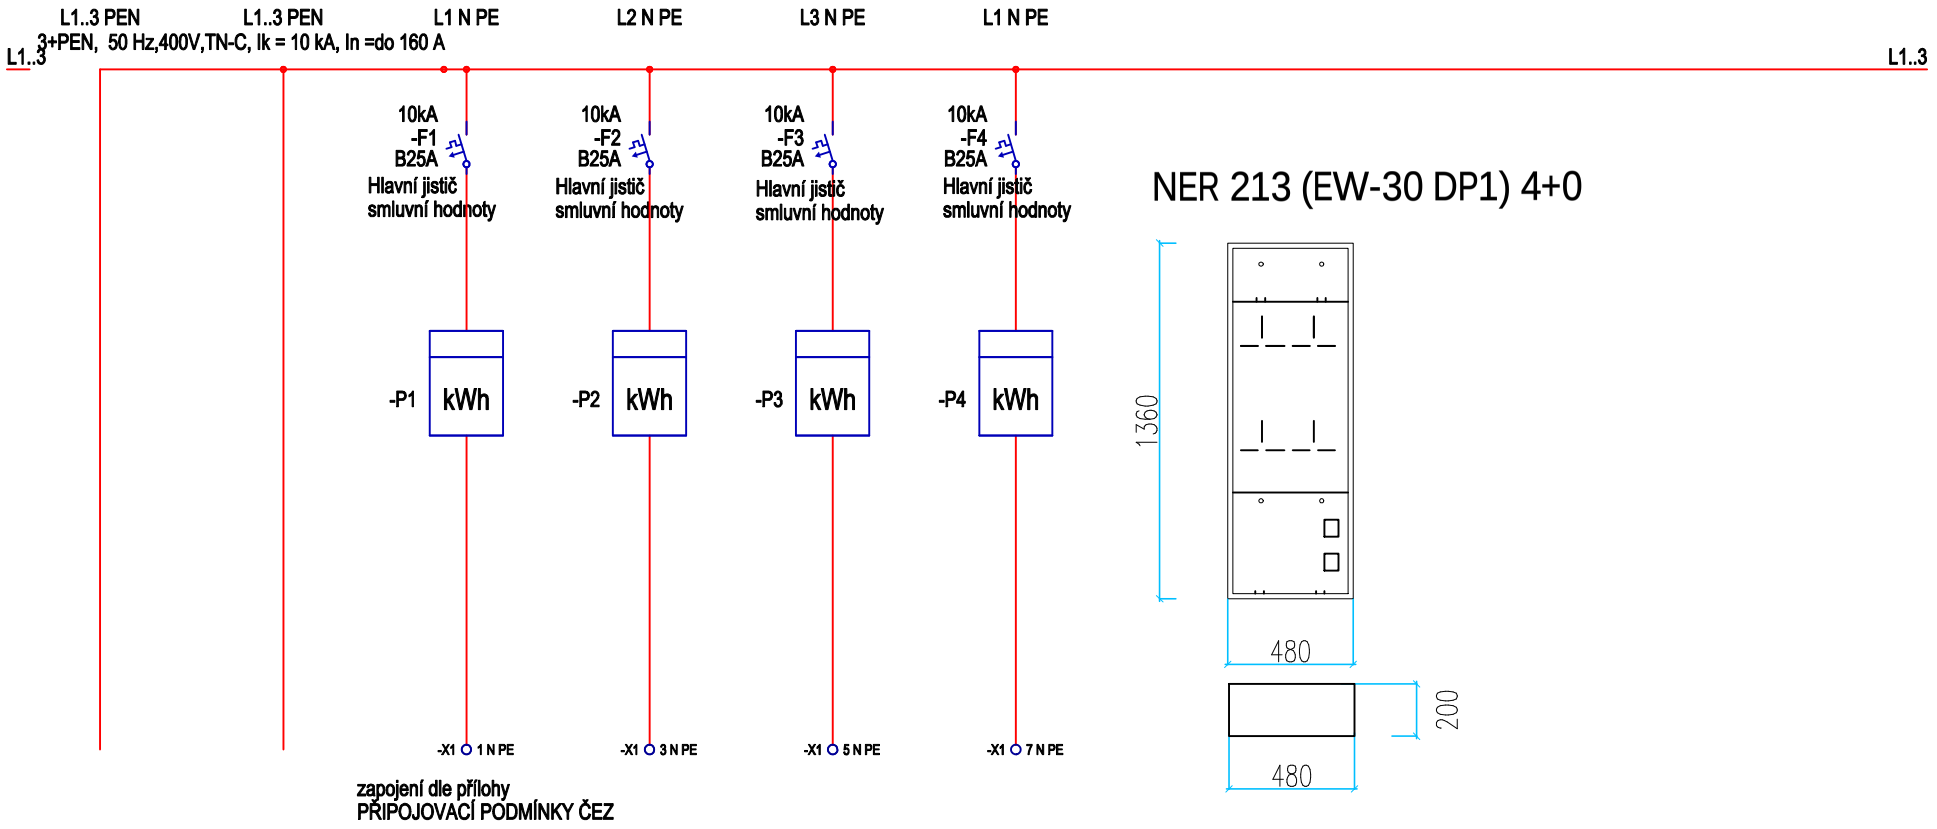

zapojení dle přílohy
PŘIPOJOVACÍ PODMÍNKY ČEZ

NER 213 (EW-30 DP1) 4+0

Obvod	HDV1	HDV1	H1	H2	H3	H4
Kabel/vodič	-WHDV1 1-CYKY 4x35 2.6m	-WHDV1 1-CYKY 4x35 3.2m	-WH1 1-CXKH-R 3x6 6m	-WH2 1-CXKH-R 3x6 6.1m	-WH3 1-CXKH-R 3x6 3.6m	-WH4 1-CXKH-R 3x6 6m
Popis	Přívod	558 chodba Podružný rozvaděč	403 predsin rozvaděč	408 predsin rozvaděč	434 predsin rozvaděč	429 PREDSIN rozvaděč

Krytí rozvodnice: IP 43 / 20

- **Jmenovité napětí: AC 230/400 V**
- **Jmenovitý proud: do 160 A**
- **Způsob ochrany před nebezpečným dotykem: samočinným odpojením od zdroje (ČSN 332000-4-41-ed.3).**
- **provedení EW-30 DP1**

				Vytv.	15.7.2021 PM	polyfunkční dům		Petr Matala Východní 12,352 01 Aš IČO 41631072 e-mail: matala@tiscali.cz mobil 606 437 798	rozvaděč RE41	System: RE41	=
				Zm.	15.7.2021	Dragounská 2272/12, 350 02 Cheb			NER		+
				Stav						Projekt:	Výkres čís: 21051 D.1.4.4.30
Rev.	Změny	Datum	Název	Norm		Zdroj:	Náhrada za:	Nahrazeno:	Jednopólové schéma		Výkres: 1 Počet: 1