
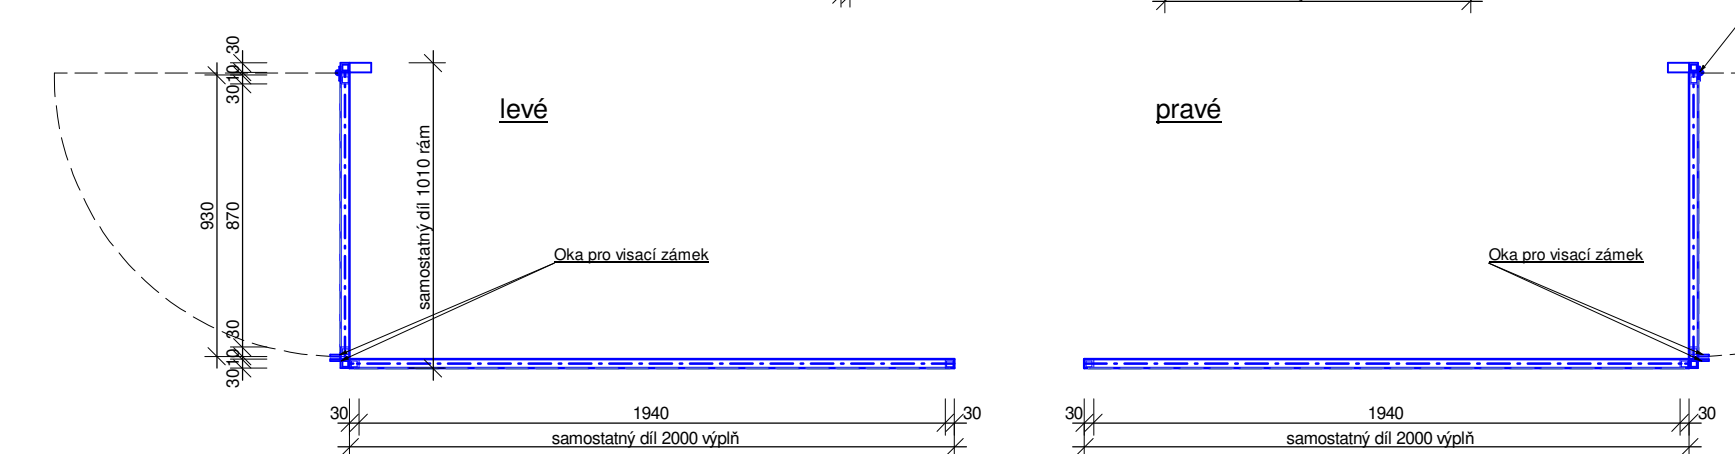


Bokorys

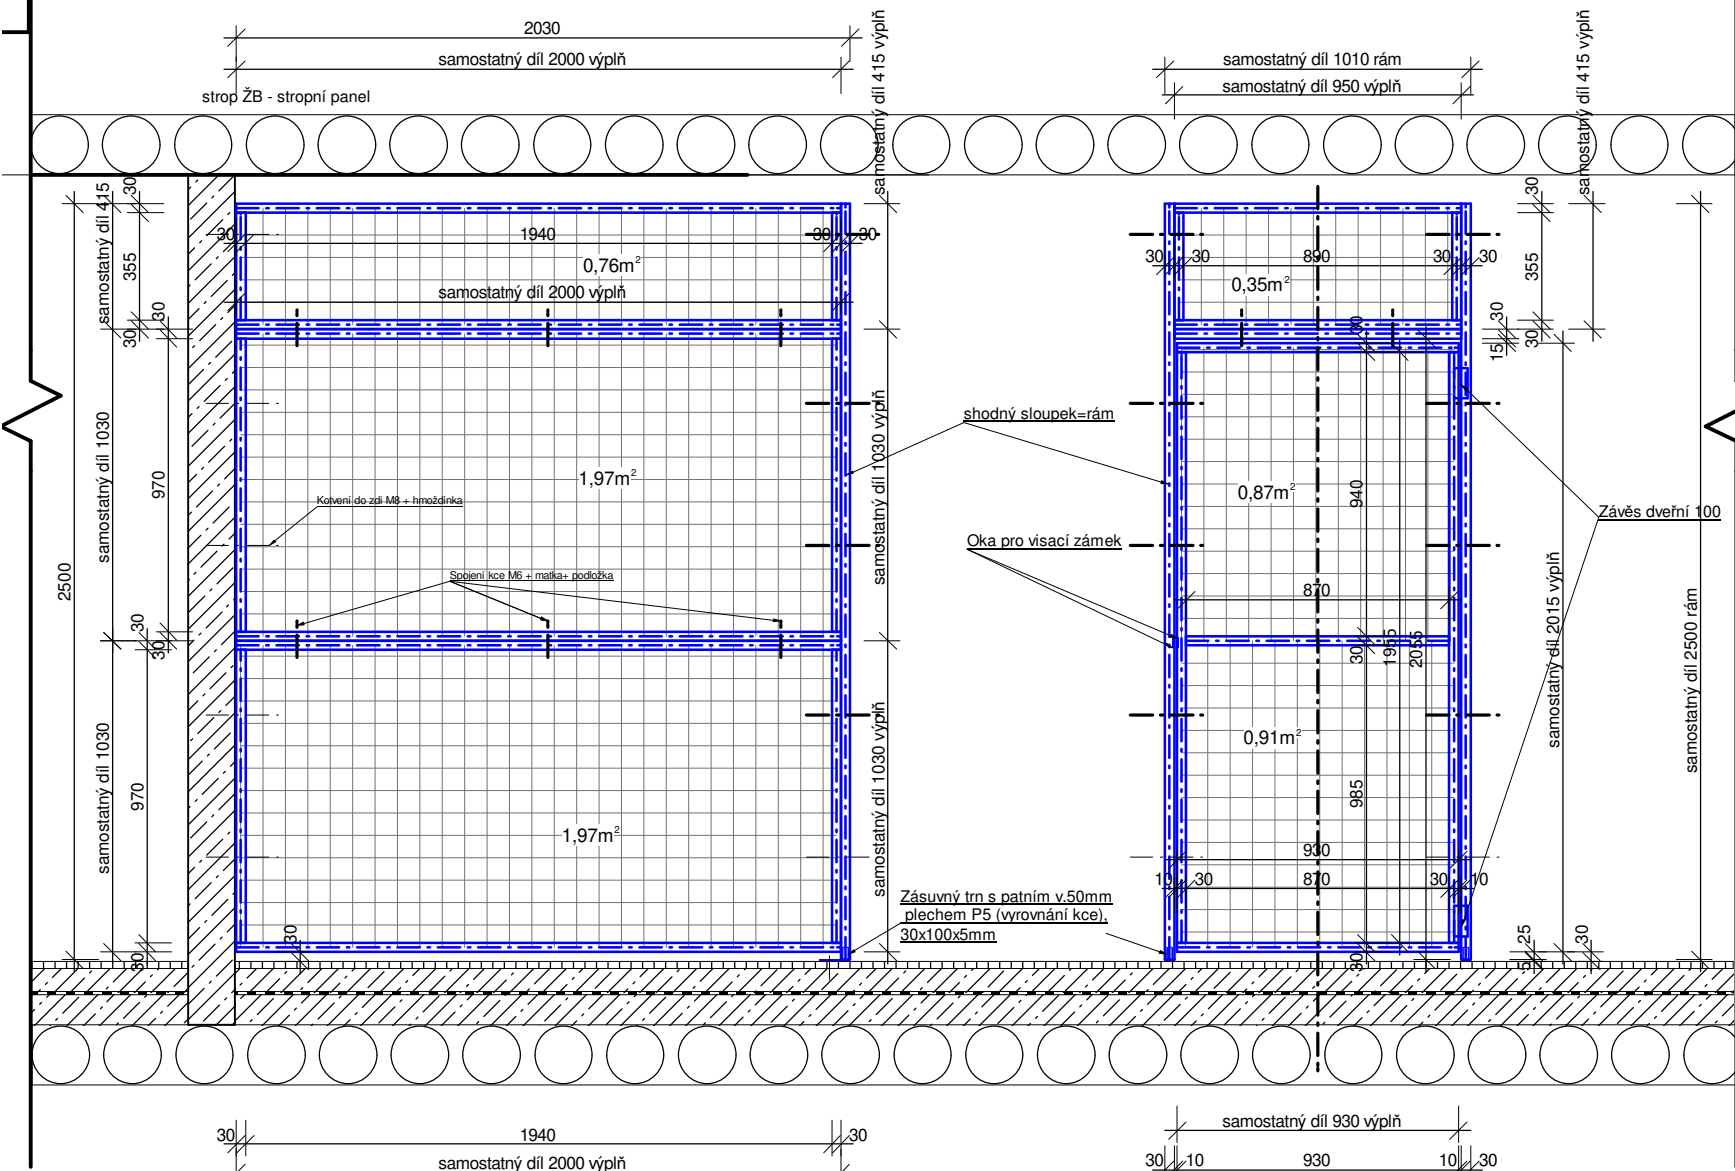



Komory pro byty - kóje:
Svařovaná kce v dílech, montáž pomocí šroubů.
Skladové boxy - rámy z profilu 30x30x3 mm (Jekl 30x30x3)
Váha MJ - 2,36 kg
na které je přivařena svařovaná síť s oky 50x50x4 mm (Síť svařovaná 4/50x50/1x2m černá).
Měrná jednotka (MJ) - ks
11343 - Jakost
7,30 kg - Váha MJ

Dveře jsou osazeny na pantech a zajištěny proti vysazení.
Zamykání zámky s ochranným
štítkem proti vloupání s visacím zámkem.
Povrchová úprava: žárově zinkovat

Kóje budou opatřeny celemi s číslem bytu (plastové 100x100mm s polepkou).

| VÝPIS OCELOVÝCH PRVKŮ - boční strana 20 ks | | | | | | |
|---|---|--------------------------|--------------------------|----------------------|------------|-----------------------|
| Rozpis pro kóje (komory) bytů pro 4.NP; 5.NP a 7.NP | | | | | | |
| Pol. | Profil | Délka [m] Plocha [m2] | Jednot. hmotnost [kg] | Hmotnost na 1ks [kg] | Počet kusů | Celková hmotnost [kg] |
| 1 | Sloupky - profil uzavřený 30x30x3 | 2,000 | 2,36 | 4,72 | 120 | 566,40 |
| 2 | 30x30x3 | 0,970 | 2,36 | 2,29 | 80 | 183,14 |
| 3 | 30x30x3 | 0,355 | 2,36 | 0,84 | 40 | 33,51 |
| 4 | svařovaná síť 50x50x4 | 4,700 | 7,30 | 34,31 | 20 | 686,20 |
| 5 | Kotva FBN II 8/ 5/ 66 Fischer | | | 0,03 | 100 | 3,00 |
| 6 | DIN 7380 Zn M 6x 20 šroub půlkulata hlava Imbus + matka + | | | 0,01 | 120 | 1,20 |
| Celková hmotnost oceli [kg] (čistá váha) | | | | | | 1473,45 |

| VÝPIS OCELOVÝCH PRVKŮ - čelní strana 20 ks | | | | | | |
|---|---|--------------------------|--------------------------|----------------------|------------|-----------------------|
| Rozpis pro kóje (komory) bytů pro 4.NP; 5.NP a 7.NP | | | | | | |
| Pol. | Profil | Délka [m] Plocha [m2] | Jednot. hmotnost [kg] | Hmotnost na 1ks [kg] | Počet kusů | Celková hmotnost [kg] |
| 1 | Sloupky - profil uzavřený 30x30x3 | 2,500 | 2,36 | 5,90 | 40 | 236,00 |
| 2 | 30x30x3 | 0,950 | 2,36 | 2,24 | 60 | 134,52 |
| 3 | 30x30x3 | 0,355 | 2,36 | 0,84 | 40 | 33,51 |
| 4 | 30x30x3 | 0,930 | 2,36 | 2,19 | 40 | 87,79 |
| 5 | 30x30x3 | 0,870 | 2,36 | 2,05 | 20 | 41,06 |
| 6 | 30x30x3 | 1,955 | 2,36 | 4,61 | 40 | 184,55 |
| 6 | svařovaná síť 50x50x4 | 2,130 | 7,30 | 15,55 | 20 | 310,98 |
| 7 | Patní plech P5-100x100 | 0,003 | 36,00 | 0,11 | 20 | 2,16 |
| 8 | Oka plech P5-50x30 | 0,0015 | 36,00 | 0,05 | 40 | 2,16 |
| 9 | Závěs dveří 100 | | | 0,22 | 40 | 8,80 |
| 10 | Kotva FBN II 8/ 5/ 66 Fischer | | | 0,03 | 80 | 2,40 |
| 11 | DIN 7380 Zn M 6x 20 šroub půlkulata hlava Imbus + matka + | | | 0,02 | 160 | 3,20 |
| Celková hmotnost oceli [kg] (čistá váha) | | | | | | 1047,14 |

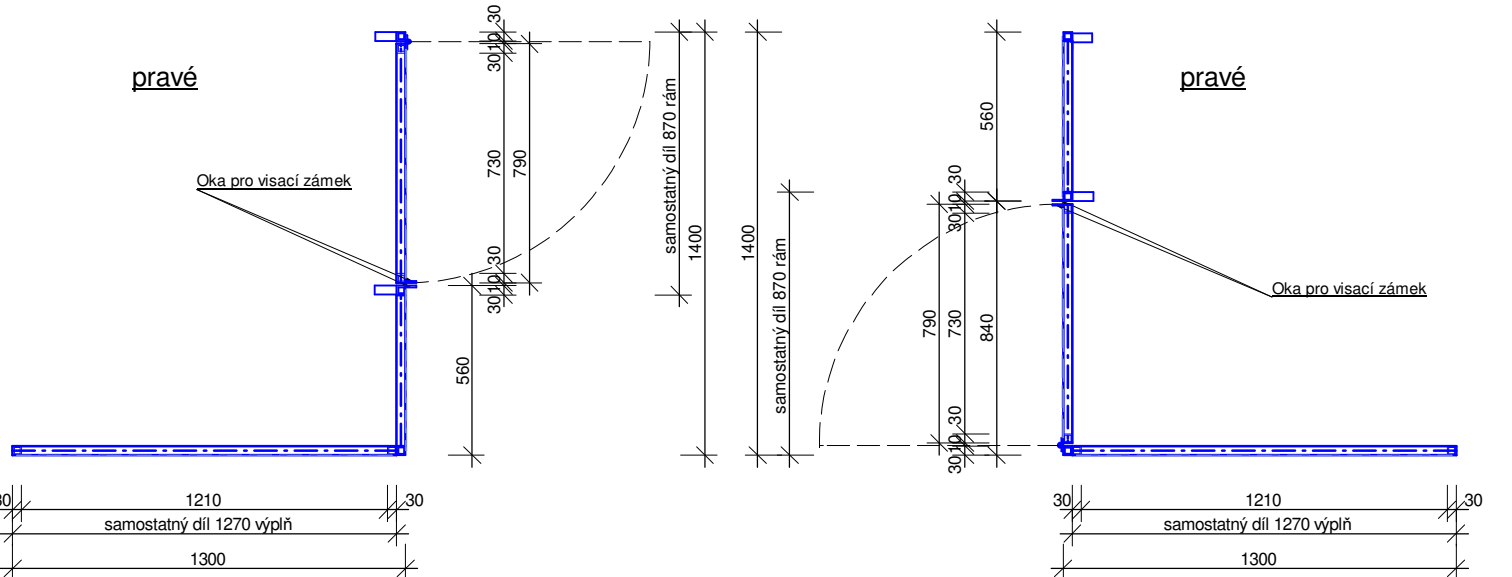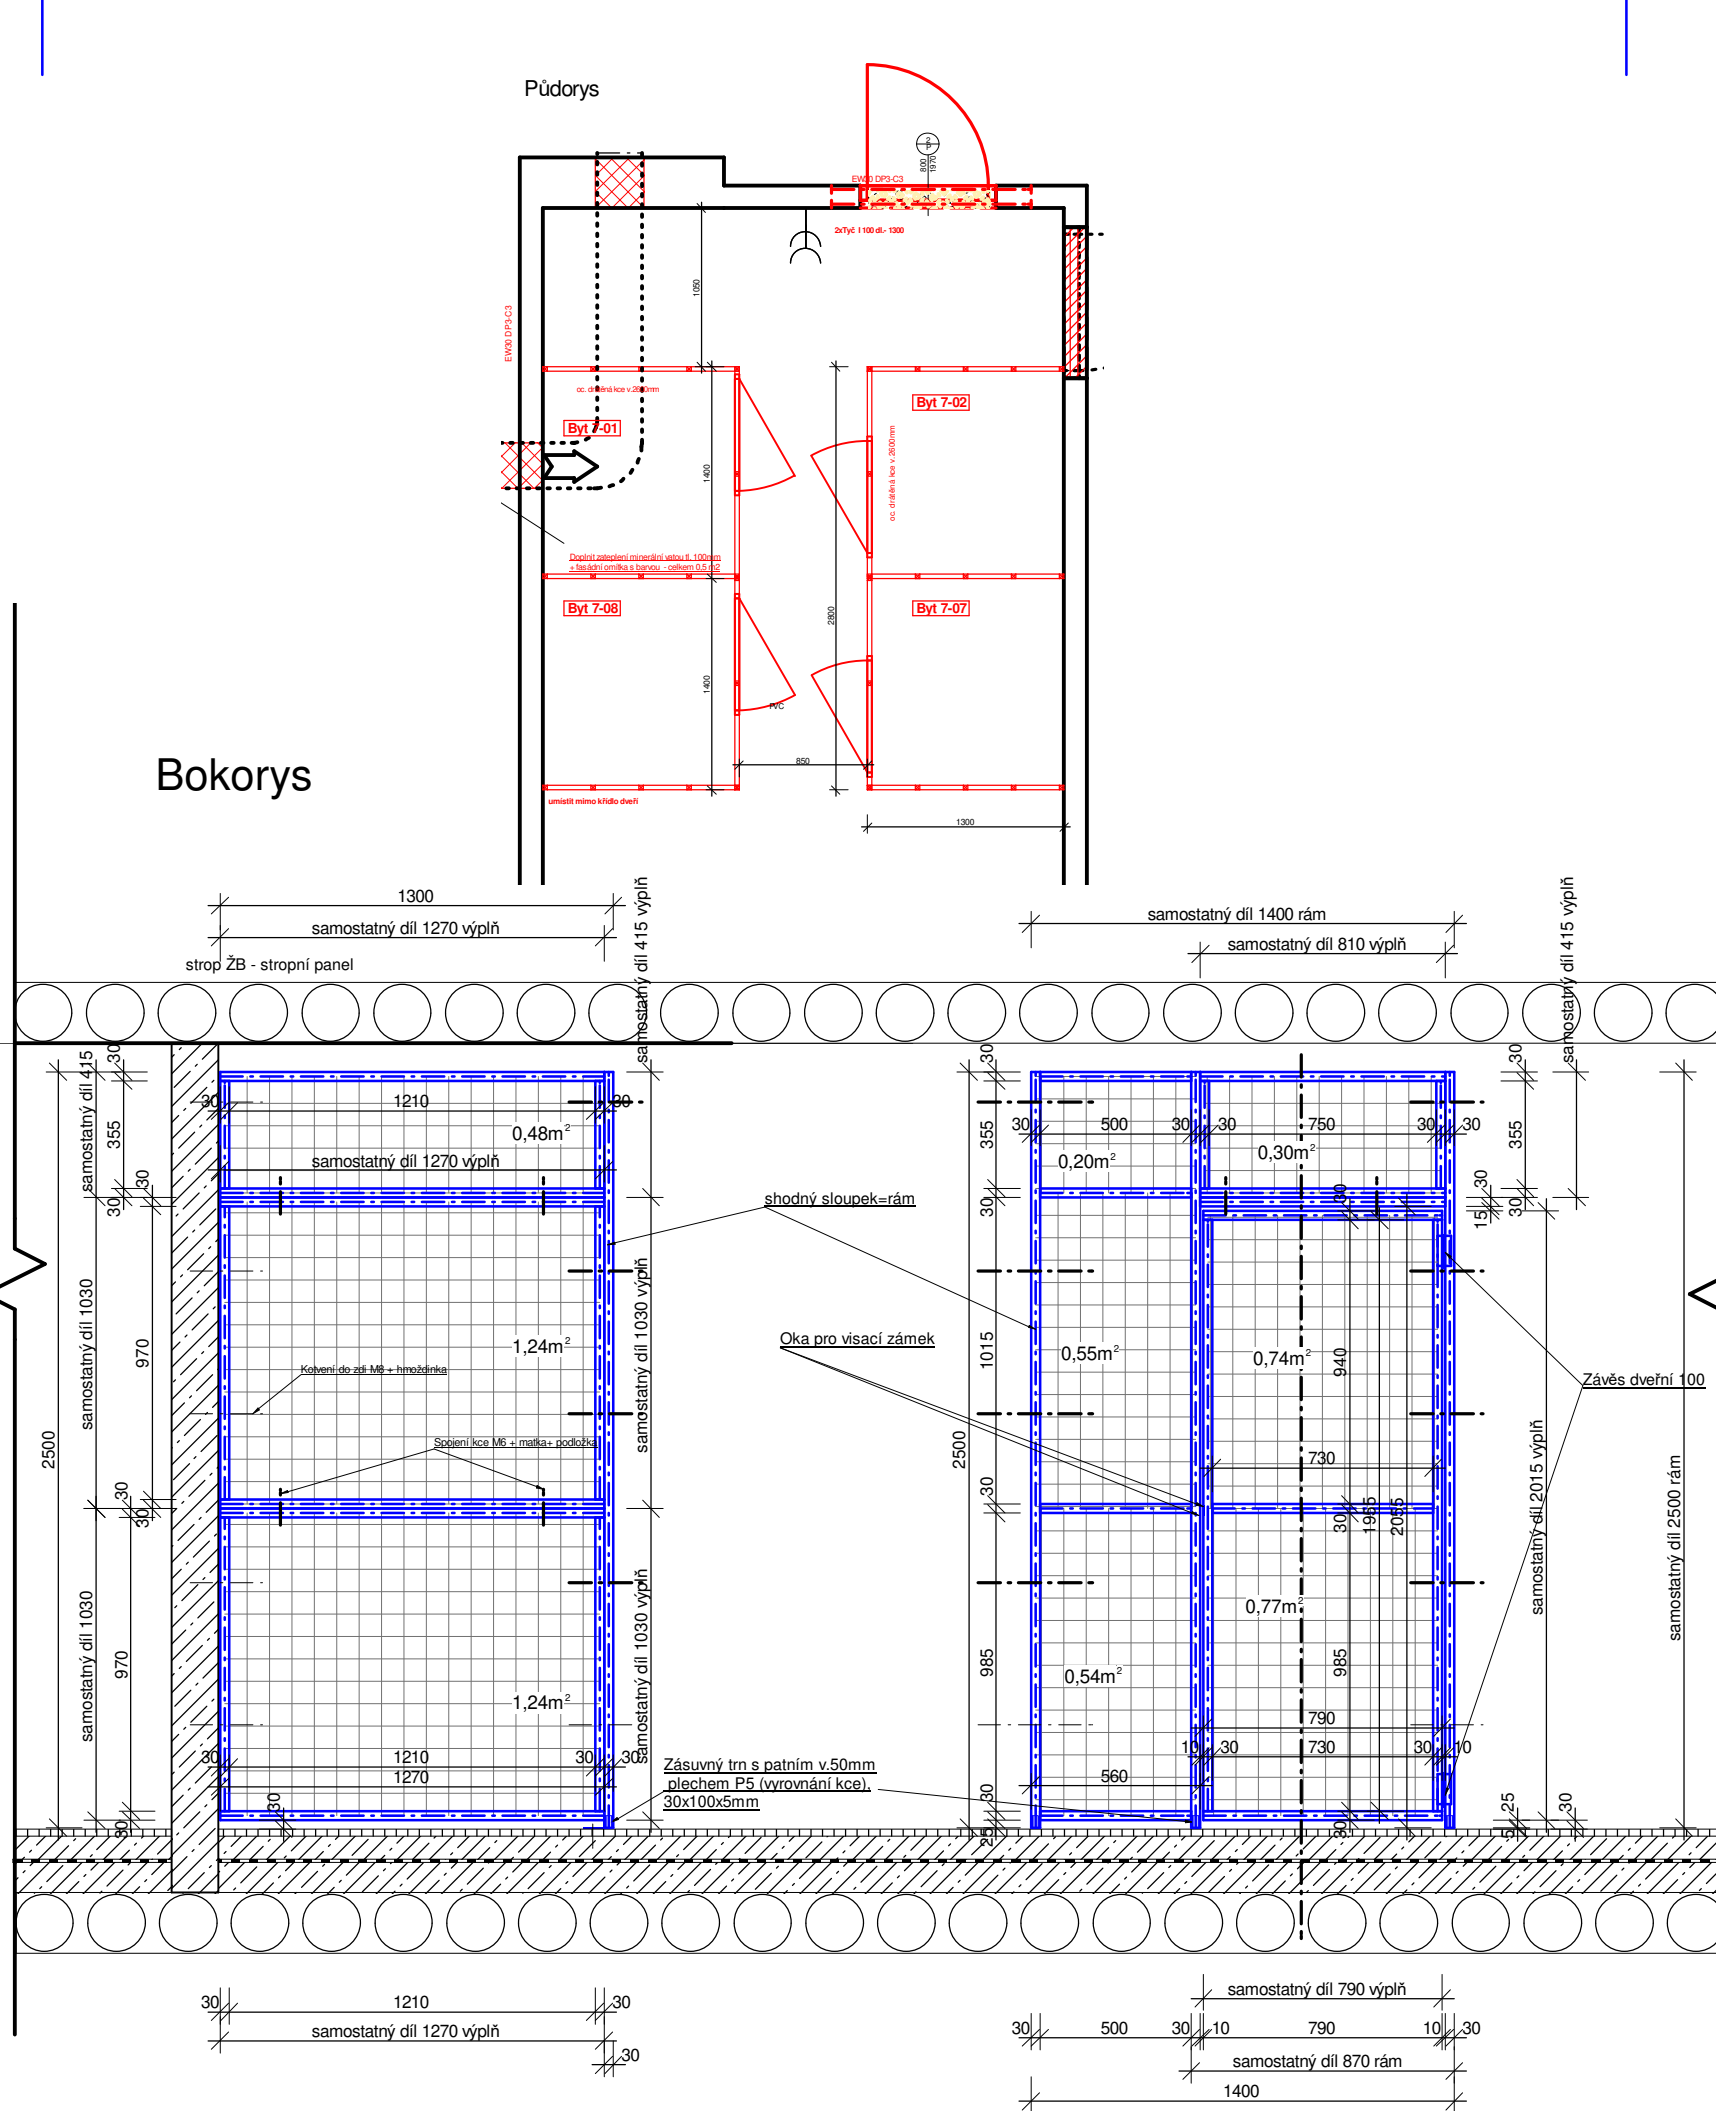

| VÝPIS OCELOVÝCH PRVKŮ - boční strana 6 ks | | | | | | |
|---|---|--------------------------|--------------------------|----------------------|------------|-----------------------|
| Rozpis pro kóje (komory) bytů pro 7.NP - Byt 7-01, 7-02, 7-08, 7-08 | | | | | | |
| Pol. | Profil | Délka [m] Plocha [m2] | Jednot. hmotnost [kg] | Hmotnost na 1ks [kg] | Počet kusů | Celková hmotnost [kg] |
| 1 | Sloupky - profil uzavřený 30x30x3 | 1,270 | 2,36 | 3,00 | 36 | 107,90 |
| 2 | 30x30x3 | 0,970 | 2,36 | 2,29 | 24 | 54,94 |
| 3 | 30x30x3 | 2,960 | 2,36 | 6,99 | 6 | 41,91 |
| 4 | svařovaná síť 50x50x4 | 4,700 | 7,30 | 34,31 | 6 | 205,86 |
| 5 | Kotva FBN II 8/ 5/ 66 Fischer | | | 0,03 | 30 | 0,90 |
| 6 | DIN 7380 Zn M 6x 20 šroub půlkulata hlava Imbus + matka + | | | 0,01 | 24 | 0,24 |
| Celková hmotnost oceli [kg] (čistá váha) | | | | | | 411,75 |

| VÝPIS OCELOVÝCH PRVKŮ - čelní strana 4ks | | | | | | |
|---|---|--------------------------|--------------------------|----------------------|------------|-----------------------|
| Rozpis pro kóje (komory) bytů pro 7.NP - Byt 7-01, 7-02, 7-08, 7-08 | | | | | | |
| Pol. | Profil | Délka [m] Plocha [m2] | Jednot. hmotnost [kg] | Hmotnost na 1ks [kg] | Počet kusů | Celková hmotnost [kg] |
| 1 | Sloupky - profil uzavřený 30x30x3 | 2,500 | 2,36 | 5,90 | 12 | 70,80 |
| 2 | 30x30x3 | 0,500 | 2,36 | 1,18 | 16 | 18,88 |
| 3 | 30x30x3 | 0,355 | 2,36 | 0,84 | 8 | 6,70 |
| 4 | 30x30x3 | 0,810 | 2,36 | 1,91 | 12 | 22,94 |
| 5 | 30x30x3 | 0,790 | 2,36 | 1,86 | 8 | 14,92 |
| 6 | 30x30x3 | 0,730 | 2,36 | 1,72 | 4 | 6,89 |
| 6 | 30x30x3 | 1,955 | 2,36 | 4,61 | 8 | 36,91 |
| 6 | svařovaná síť 50x50x4 | 3,100 | 7,30 | 22,63 | 4 | 90,52 |
| 7 | Patní plech P5-100x100 | 0,003 | 36,00 | 0,11 | 12 | 1,30 |
| 8 | Oka plech P5-50x30 | 0,0015 | 36,00 | 0,05 | 8 | 0,43 |
| 9 | Závěs dveří 100 | | | 0,22 | 8 | 1,76 |
| 10 | Kotva FBN II 8/ 5/ 66 Fischer | | | 0,03 | 20 | 0,60 |
| 11 | DIN 7380 Zn M 6x 20 šroub půlkulata hlava Imbus + matka + | | | 0,02 | 40 | 0,80 |
| Celková hmotnost oceli [kg] (čistá váha) | | | | | | 273,45 |

© Tento výkres je originál, bez souhlasu autora je jeho kopírování trestné dle §2, §12, §13 a §61 autorského Zákona č.121/2000 Sb.

AUTORIZOVANÝ STAVITEL č. 0300772

Pařízek Petr

Dolnícká 2513/13, 350 02 Cheb, tel.:359 604 836

Objednatel :

Město Cheb

nám. Krále Jiřího z Poděbrad 1/14; 350 20 Cheb

PK

PP

PD

DSP

Kraj

Karlovarský

Okres

Cheb

MAÚ

Cheb

Datum

09/2021

Měřítko:

1:25

Kótováno v

mm

Ocelové kce- Kóje-komory

Č. výkresu: D.1.1.- 09

Polyfunkční dům

stavební úprava se změnou užívání

obec Cheb, ulice Dragounská č.p.2272/12

Dokumentace není odtlačná voďe ani vlnkosti.