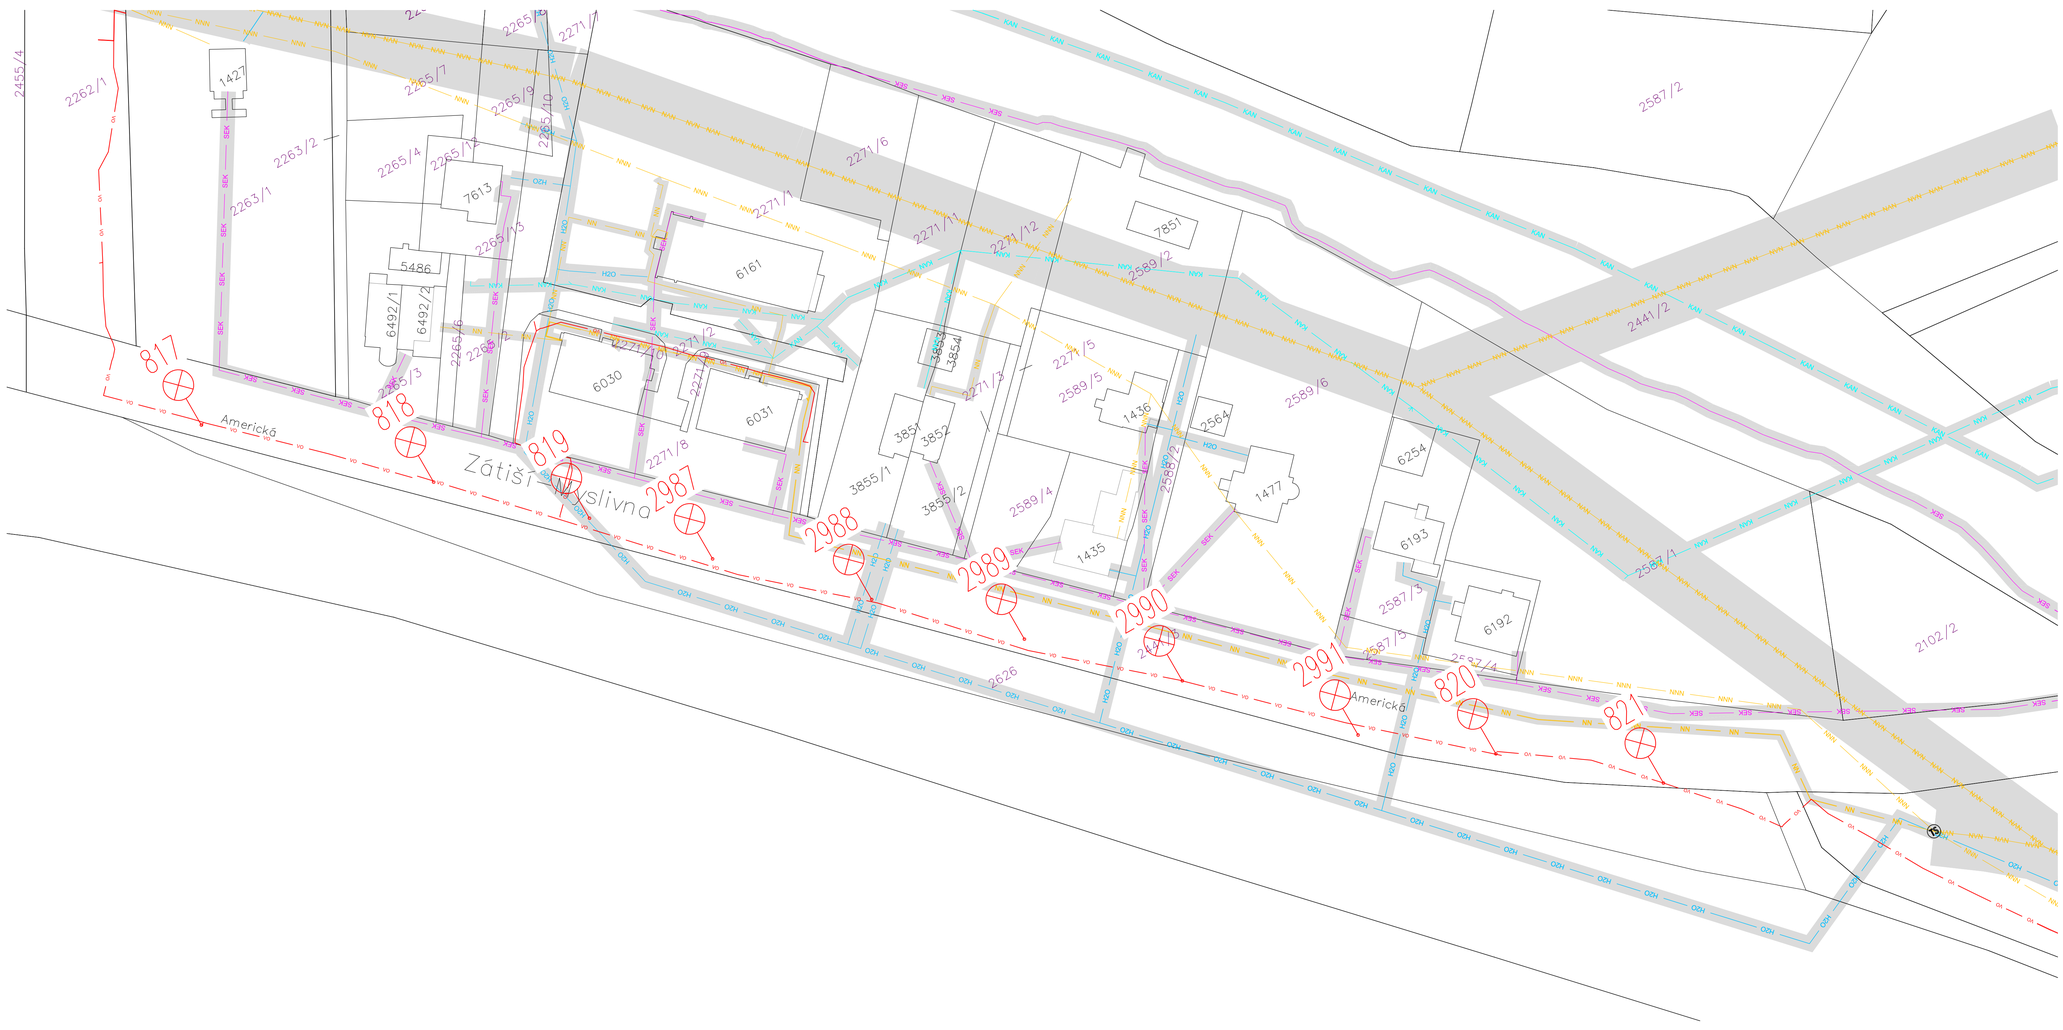

LEGENDA:

XXXX – MĚNĚNÝ STOŽÁR VEŘEJNÉHO OSVĚTLENÍ
– STÁVAJÍCÍ STOŽÁR BUDE DEMONTOVÁN A NAHRAZEN NOVÝM

LEGENDA SÍTÍ:

VO – ZEMNÍ VEDENÍ VEŘEJNÉHO OSVĚTLENÍ
KAN – KANALIZAČNÍ VEDENÍ
H2O – VODOVODNÍ VEDENÍ
SEK – VEDENÍ ELEKTRONICKÝCH KOMUNIKACÍ
NN – ELEKTRICKÁ VEDENÍ

NAPĚŤOVÁ SOUSTAVA:
3/PEN resp. 3/PE/N 400/230V AC 50Hz SÍŤ TN-C-S
OCHRANA PŘED NEBEZPEČNÝM DOTYKEM NEŽIVÝCH ČÁSTÍ dle ČSN 33 2000-4-41 ed.3:
ZÁKLADNÍ: AUTOMATICKÝM ODPOJENÍM OD ZDROJE

Kreslil:	Projektant:	Zodp. projektant:	ELECTROSUN U Zvonárky 3, 269 31 Bubnice provozovna - Americká 900/1, 350 02 Cheb Tel./fax: 354 433 589, 354 439 305 IČ: 25686553 DIČ: CZ 25686553	
Jiří Šuk	Jiří Šuk	Ing.Jiří Skála		
St.ú.: Cheb				
Obec: Město Cheb				
Investor: Město Cheb, IČ: 00253979, nám. Krále Jiřího z Poděbrad 1/14, 350 02			Stupeň:	DPS
Akce: OBNOVA VEŘEJNÉHO OSVĚTLENÍ MĚSTA CHEB část: 2023 - AMERICKÁ I - SV + ST			Formát:	1050x420
			Měřítko:	1:500
			Datum:	09/2021
Část: světelně-technické a elektrotechnické řešení			Č. zakázky:	49/21
Obsah: Koordinační situační výkres			Č. přílohy:	D.1.4-7

www.electrosun.cz