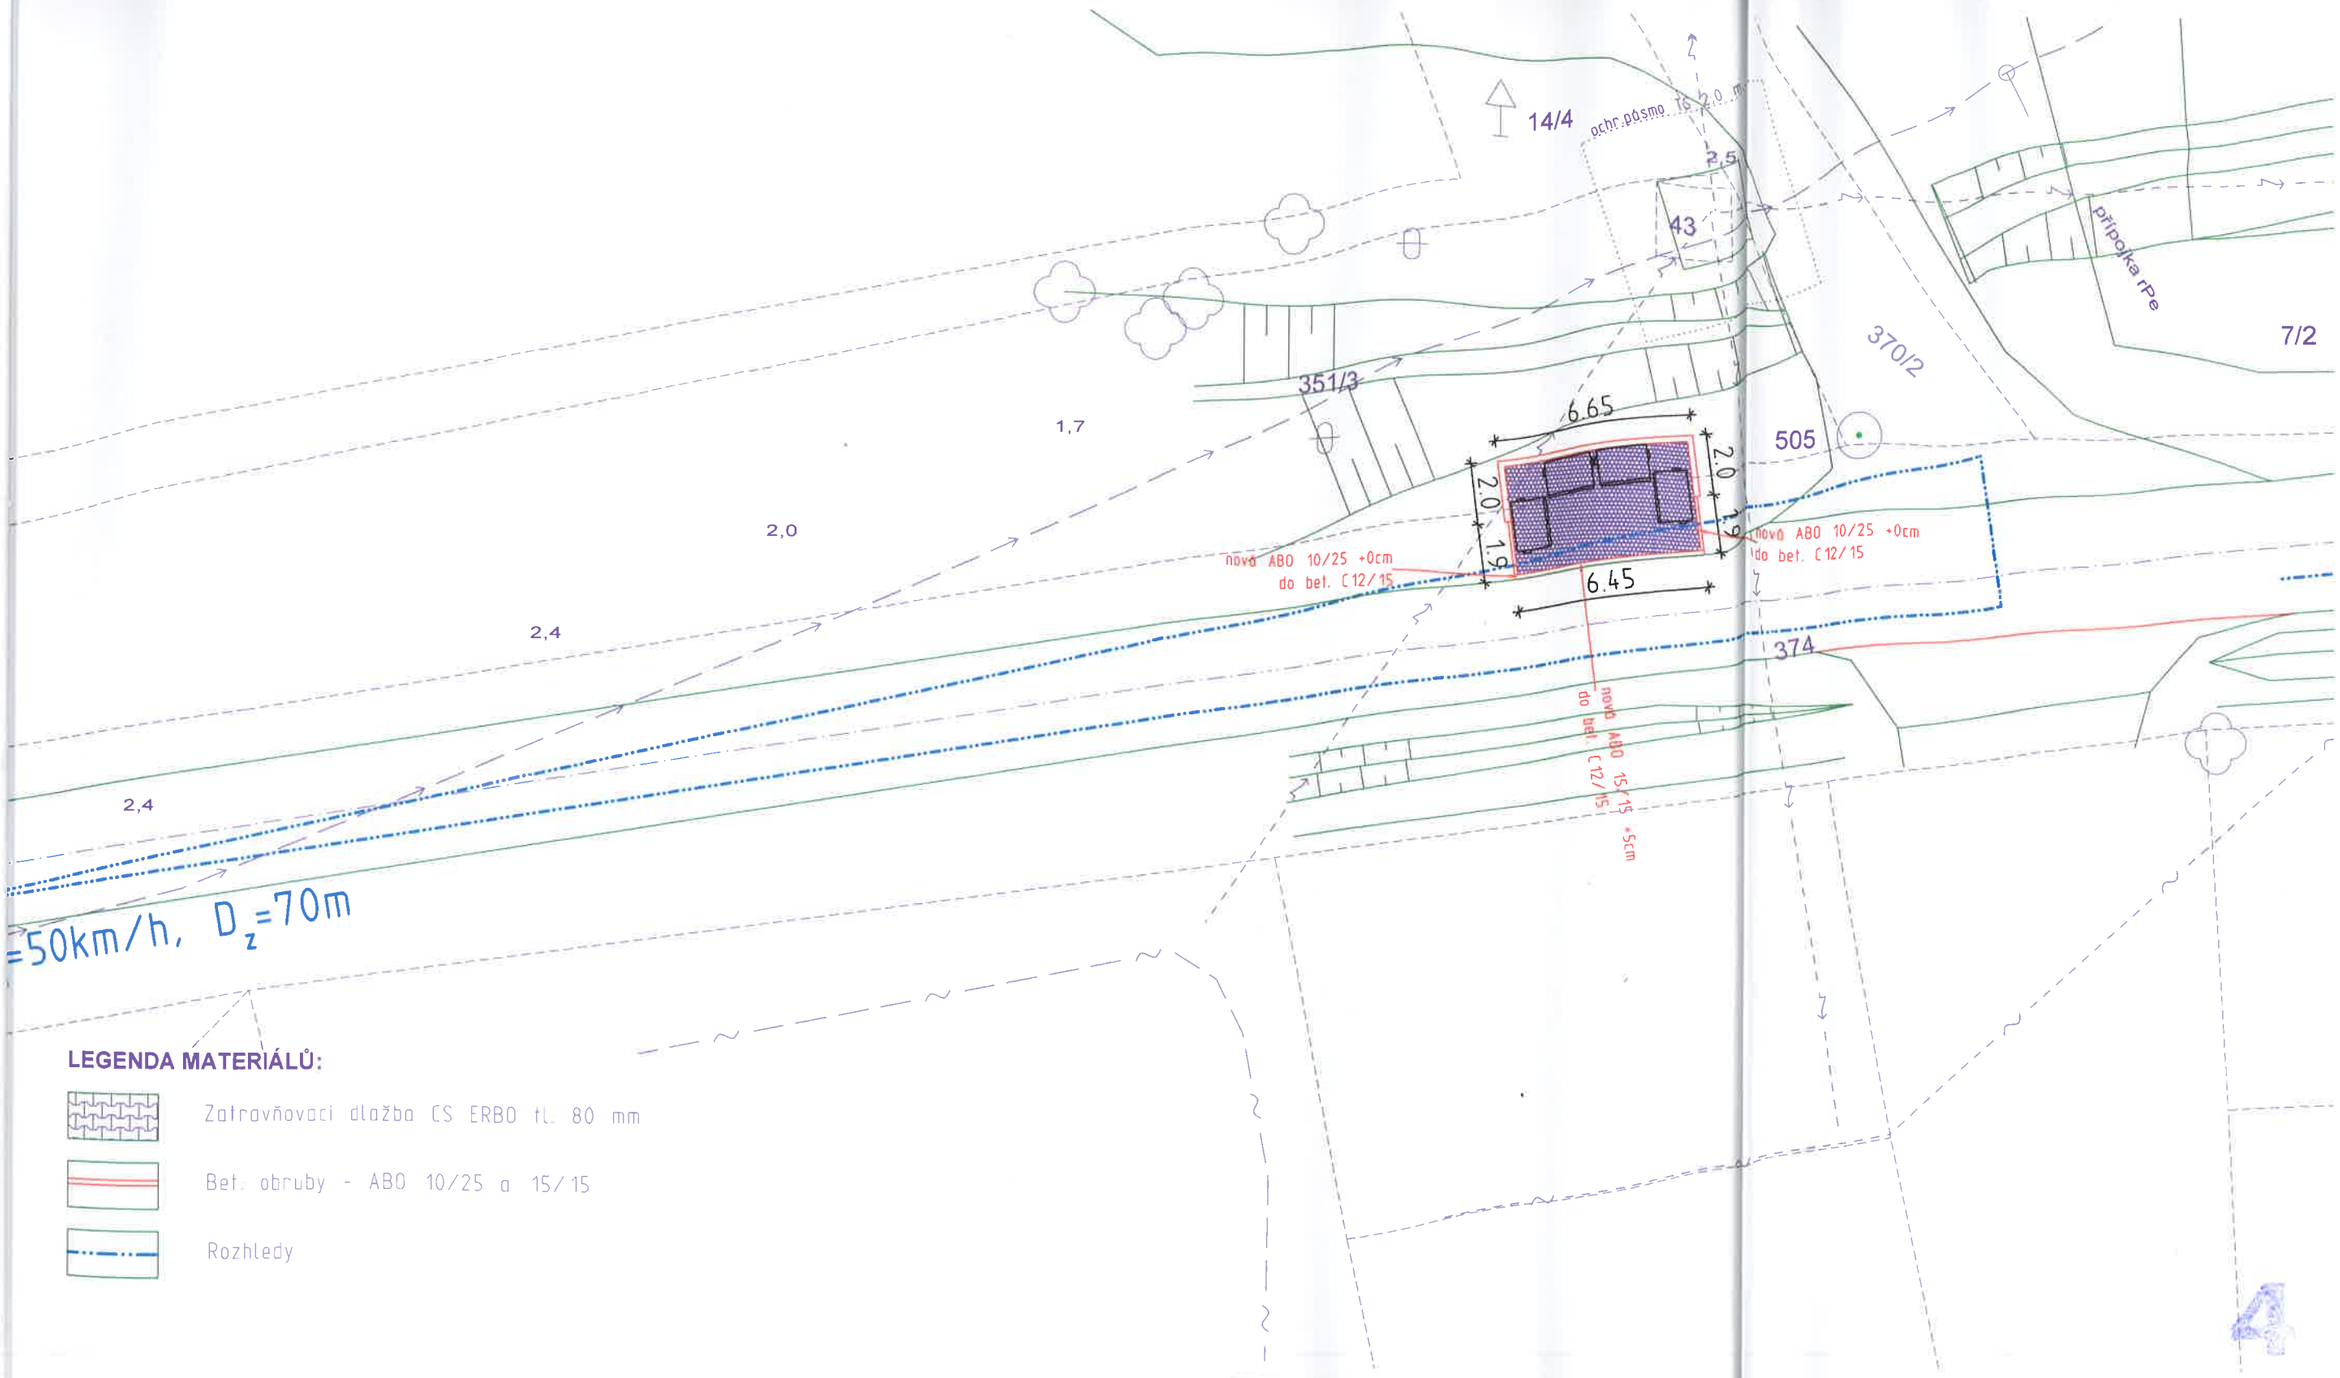

LEGENDA MATERIÁLŮ:

- Zatravňovací dlažba CS ERBO tl. 80 mm
- Bet. obruby - ABO 10/25 a 15/15
- Rozhledy

LEGENDA STÁVAJÍCÍCH SÍTÍ:

- Sdělovací vedení - CETIN a.s.
- Nadzemní linka NN - ČEZ Distribuce a.s.
- Vodovodní řad - GASFARM s.r.o.

POZNÁMKA:

Zákres stávajících vedení inženýrských sítí je pouze informativní, před zahájením zemních prací investor zajistí vytýčení a označení stávajících IS jejich správci, při práci v ochranných pásmech IS bude postupováno v souladu s pokyny správce, při křížení a souběhu budou dodrženy min. vzdálenosti dle ČSN 73 6005, zemní práce budou provedeny v souladu s ČSN 73 6133.

Zodpovědný projektant		Projektant	PROJEKČNÍ KANCELÁŘ BERÁNEK & HRADIL
Ing. Ondřej Beránek		Petr Hradil	Svobody 7/1, 350 02, CHEB
			email: pkcheb@email.cz
Místo stavby	p.č. 351/3 a 374, k.ú. Dolní Pelhřimov		
Investor	Město Cheb, nám. Krále Jiřího z Poděbrad 1/14, Cheb	Formát	A3
		Datum	VI/2021
Akce	STÁNÍ PRO KONTEJNERY KOMUNÁLNÍHO ODPADU	Měřítko	1: 200
		Účel	DÚS
		Číslo zakázky	21-07-005
Výkres	SITUACE	Číslo výkresu	C 2.