




PŮDORYS ZÁKL. KONSTRUKCÍ, M 1:50

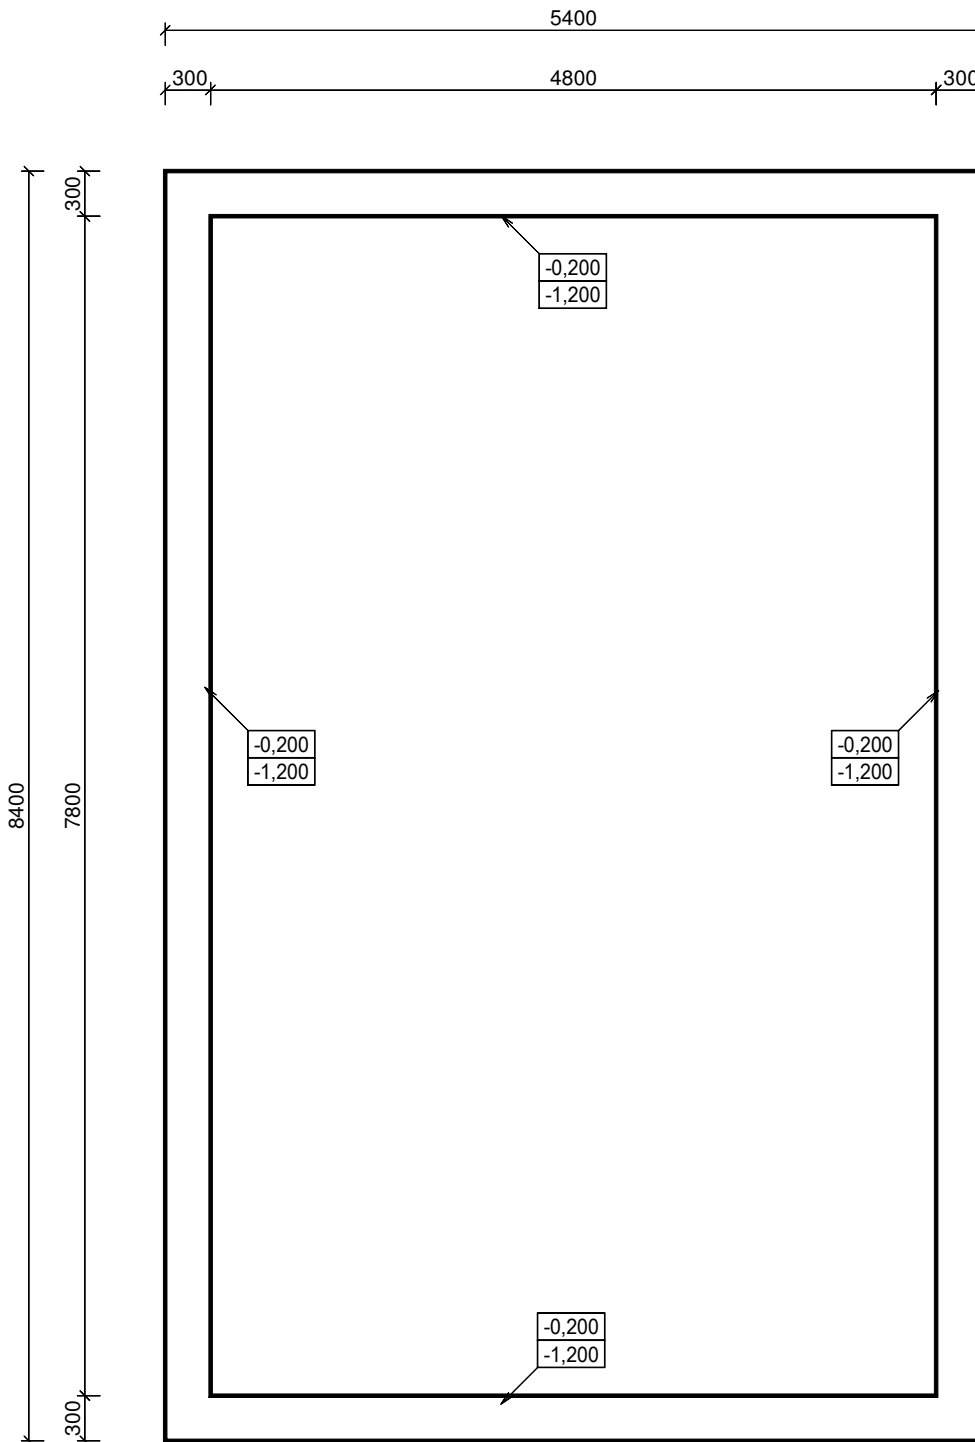

PŮDORYS KONTEJNEROVÉHO STÁNÍ, M 1:50

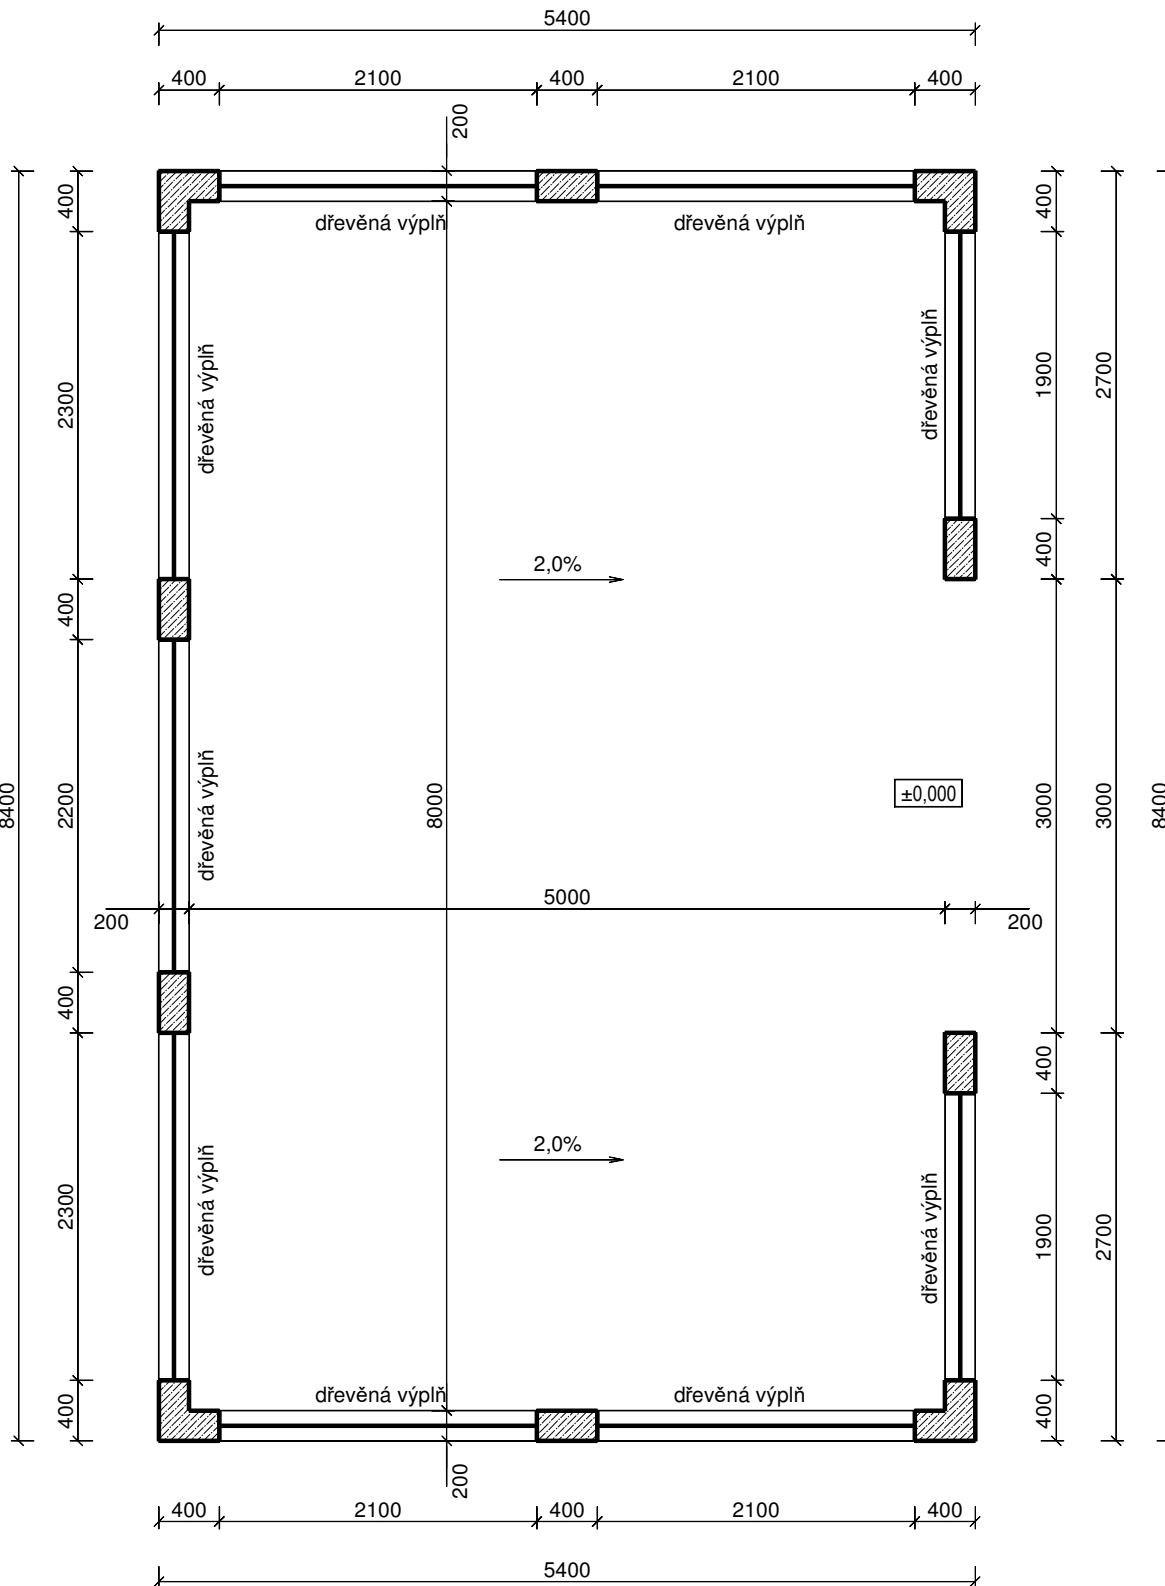


PŘÍČNÝ ŘEZ STÁNÍM, M 1:50

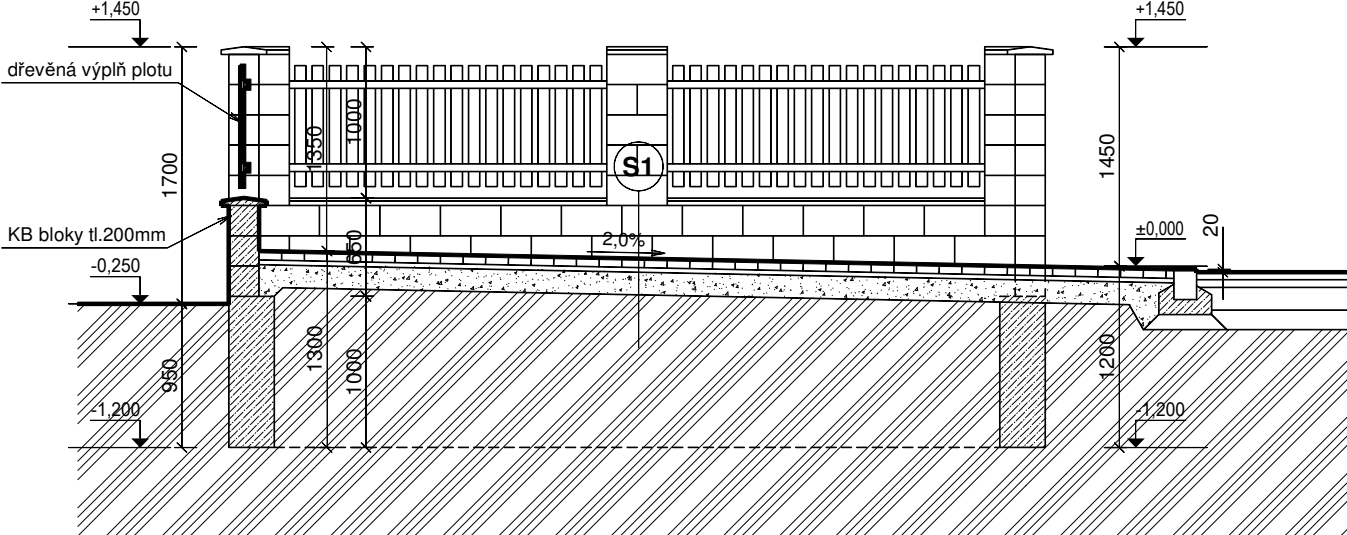

LEGENDA SKLADEB:

(S1)	BETONOVÁ ZÁMKOVÁ DLAŽBA	60 mm
	LOŽE ZE ŠTĚRKODRTĚ (FR.0/4)	30 mm
	ŠTĚRKOPÍSEK (FR.0/16)	150 mm
	ZEMNÍ PLÁŇ (30 MPa)	240 mm

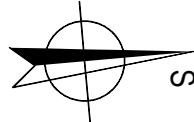

Kreslil:	Projektant:	Zodp. projektant:		
M. Šuková	M. Šuková	M. Šuková		
St.ú.:	Cheb			
Obec:	Cheb			
Investor:	Město Cheb, nám. Krále Jiří z Poděbrad 1/14, 350 02 Cheb	Stupeň:	DUS	
Akce:	Výstavba kontejnerového stání pro třídění a komunální odpad na p.p.č.1480/1, k.ú. Starý Hrozňatov město Cheb	Formát:	3A4	
Část:	D. Dokumentace objektů	Měřítko:	1:50	
Obsah:	Základové konstrukce, půdorys a řez	Datum:	07/22	
		Č. zakázky:	2207023	
		Č. přílohy:	D.1.1.b-1	