
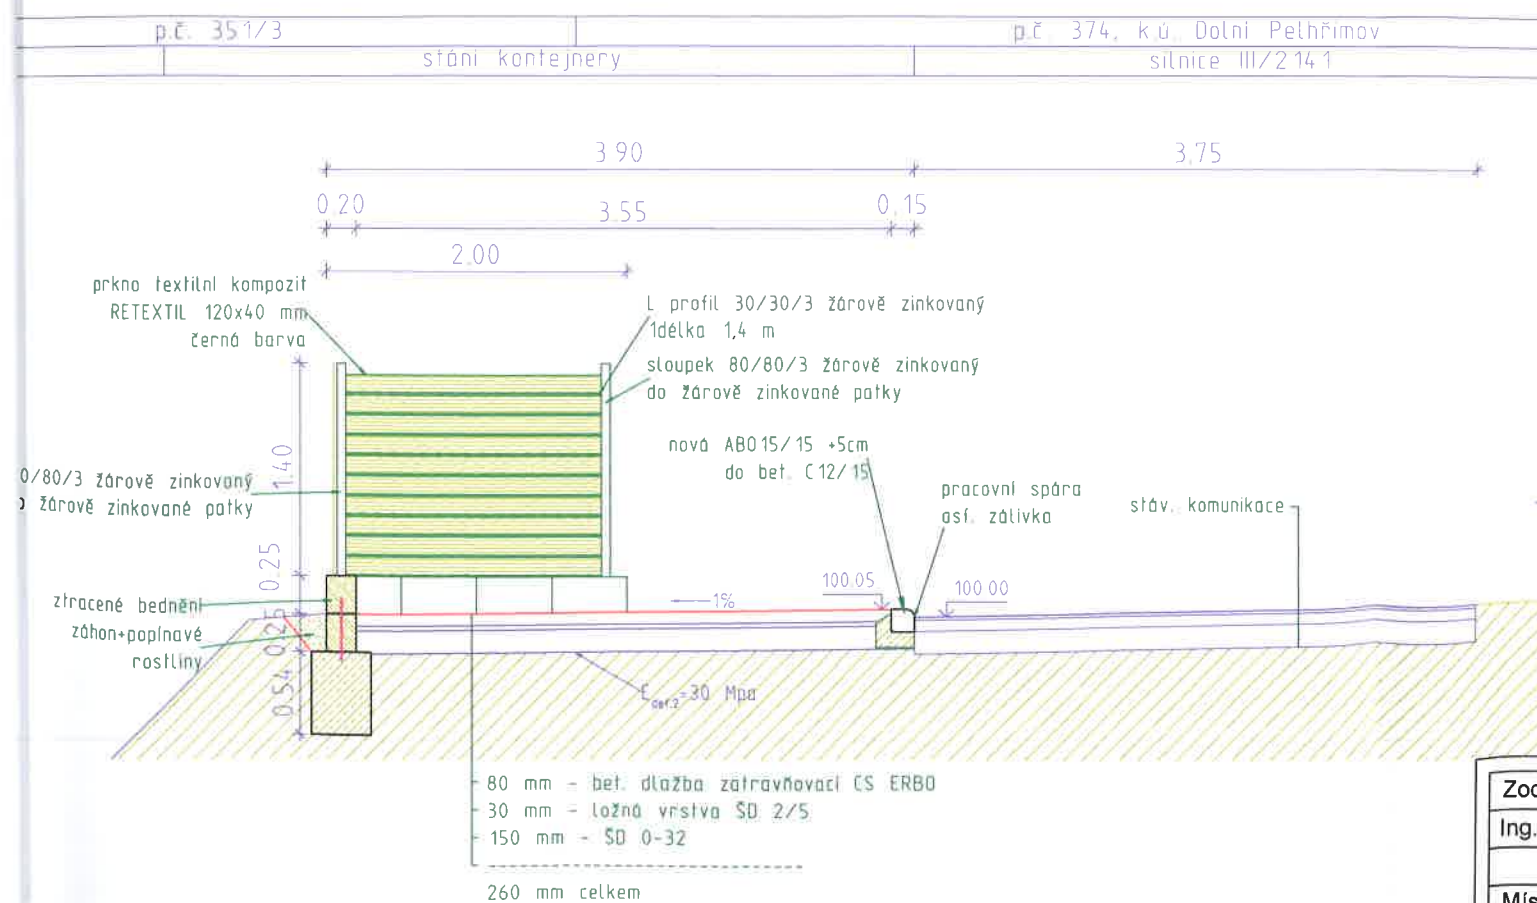


PŮDORYS

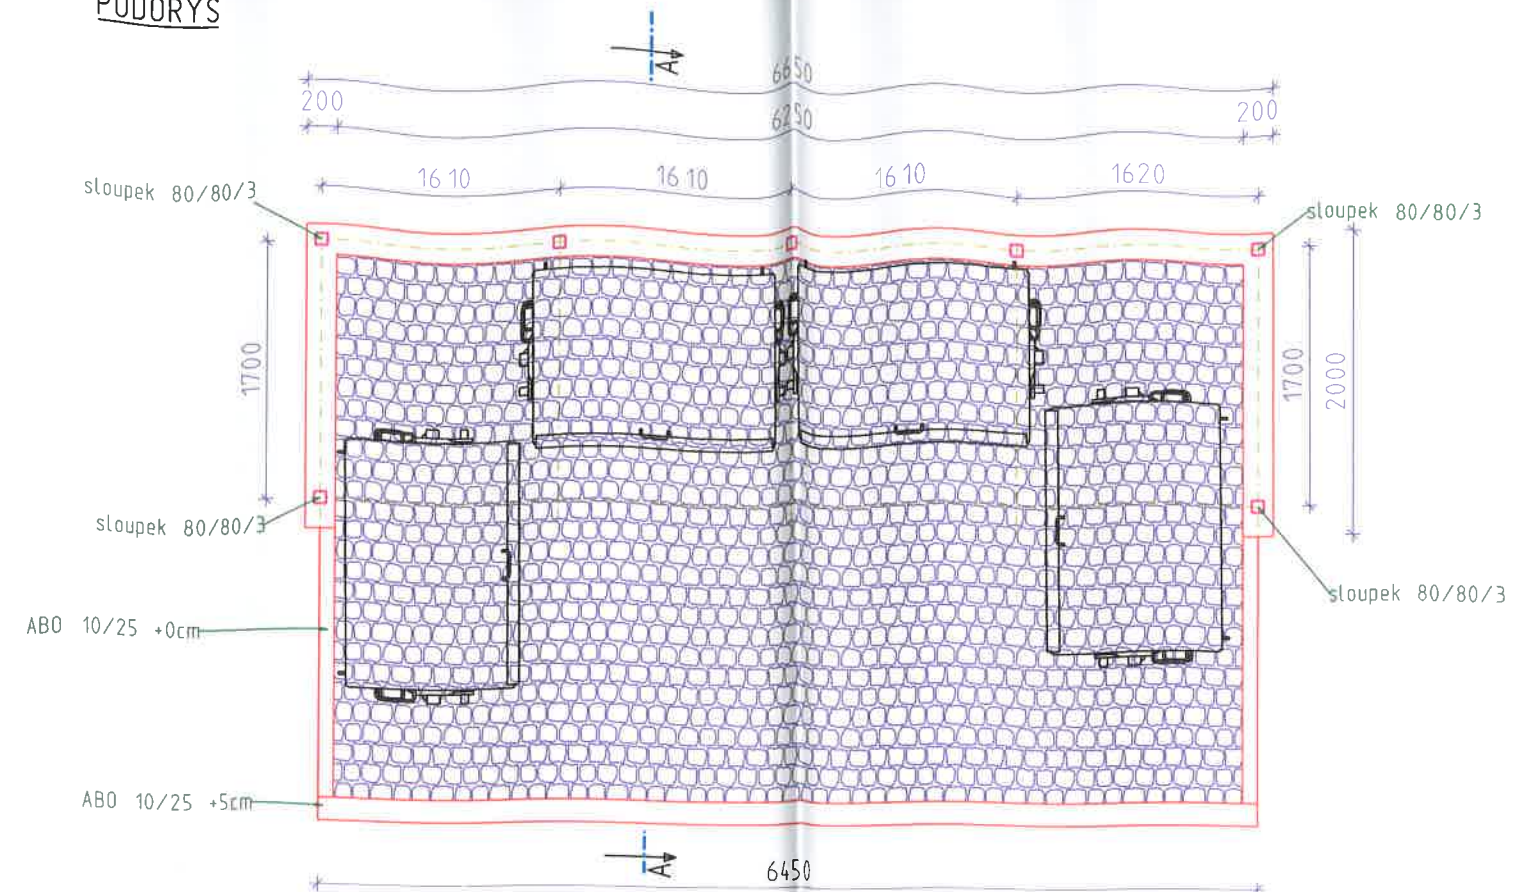

Zodpovědný projektant		Projektant	PROJEKČNÍ KANCELÁŘ BERÁNEK & HRADIL Svobody 7/1, 350 02, CHEB email: pkcheb@email.cz	
Ing. Ondřej Beránek		Petr Hradil		
Místo stavby	p.č. 351/3 a 374, k.ú. Dolní Pelhřimov		Formát	A3
Investor	Město Cheb, nám. Krále Jiřího z Poděbrad 1/14, Cheb		Datum	VI/2021
Akce STÁNÍ PRO KONTEJNERY KOMUNÁLNÍHO ODPADU			Měřítko	1: 50
			Účel	DÚS
			Číslo zakázky	21-07-005
Výkres	PŮDORYS A ŘEZ		Číslo výkresu	C 3.