


KOORDINAČNÍ SITUACE STAVBY, M 1:250

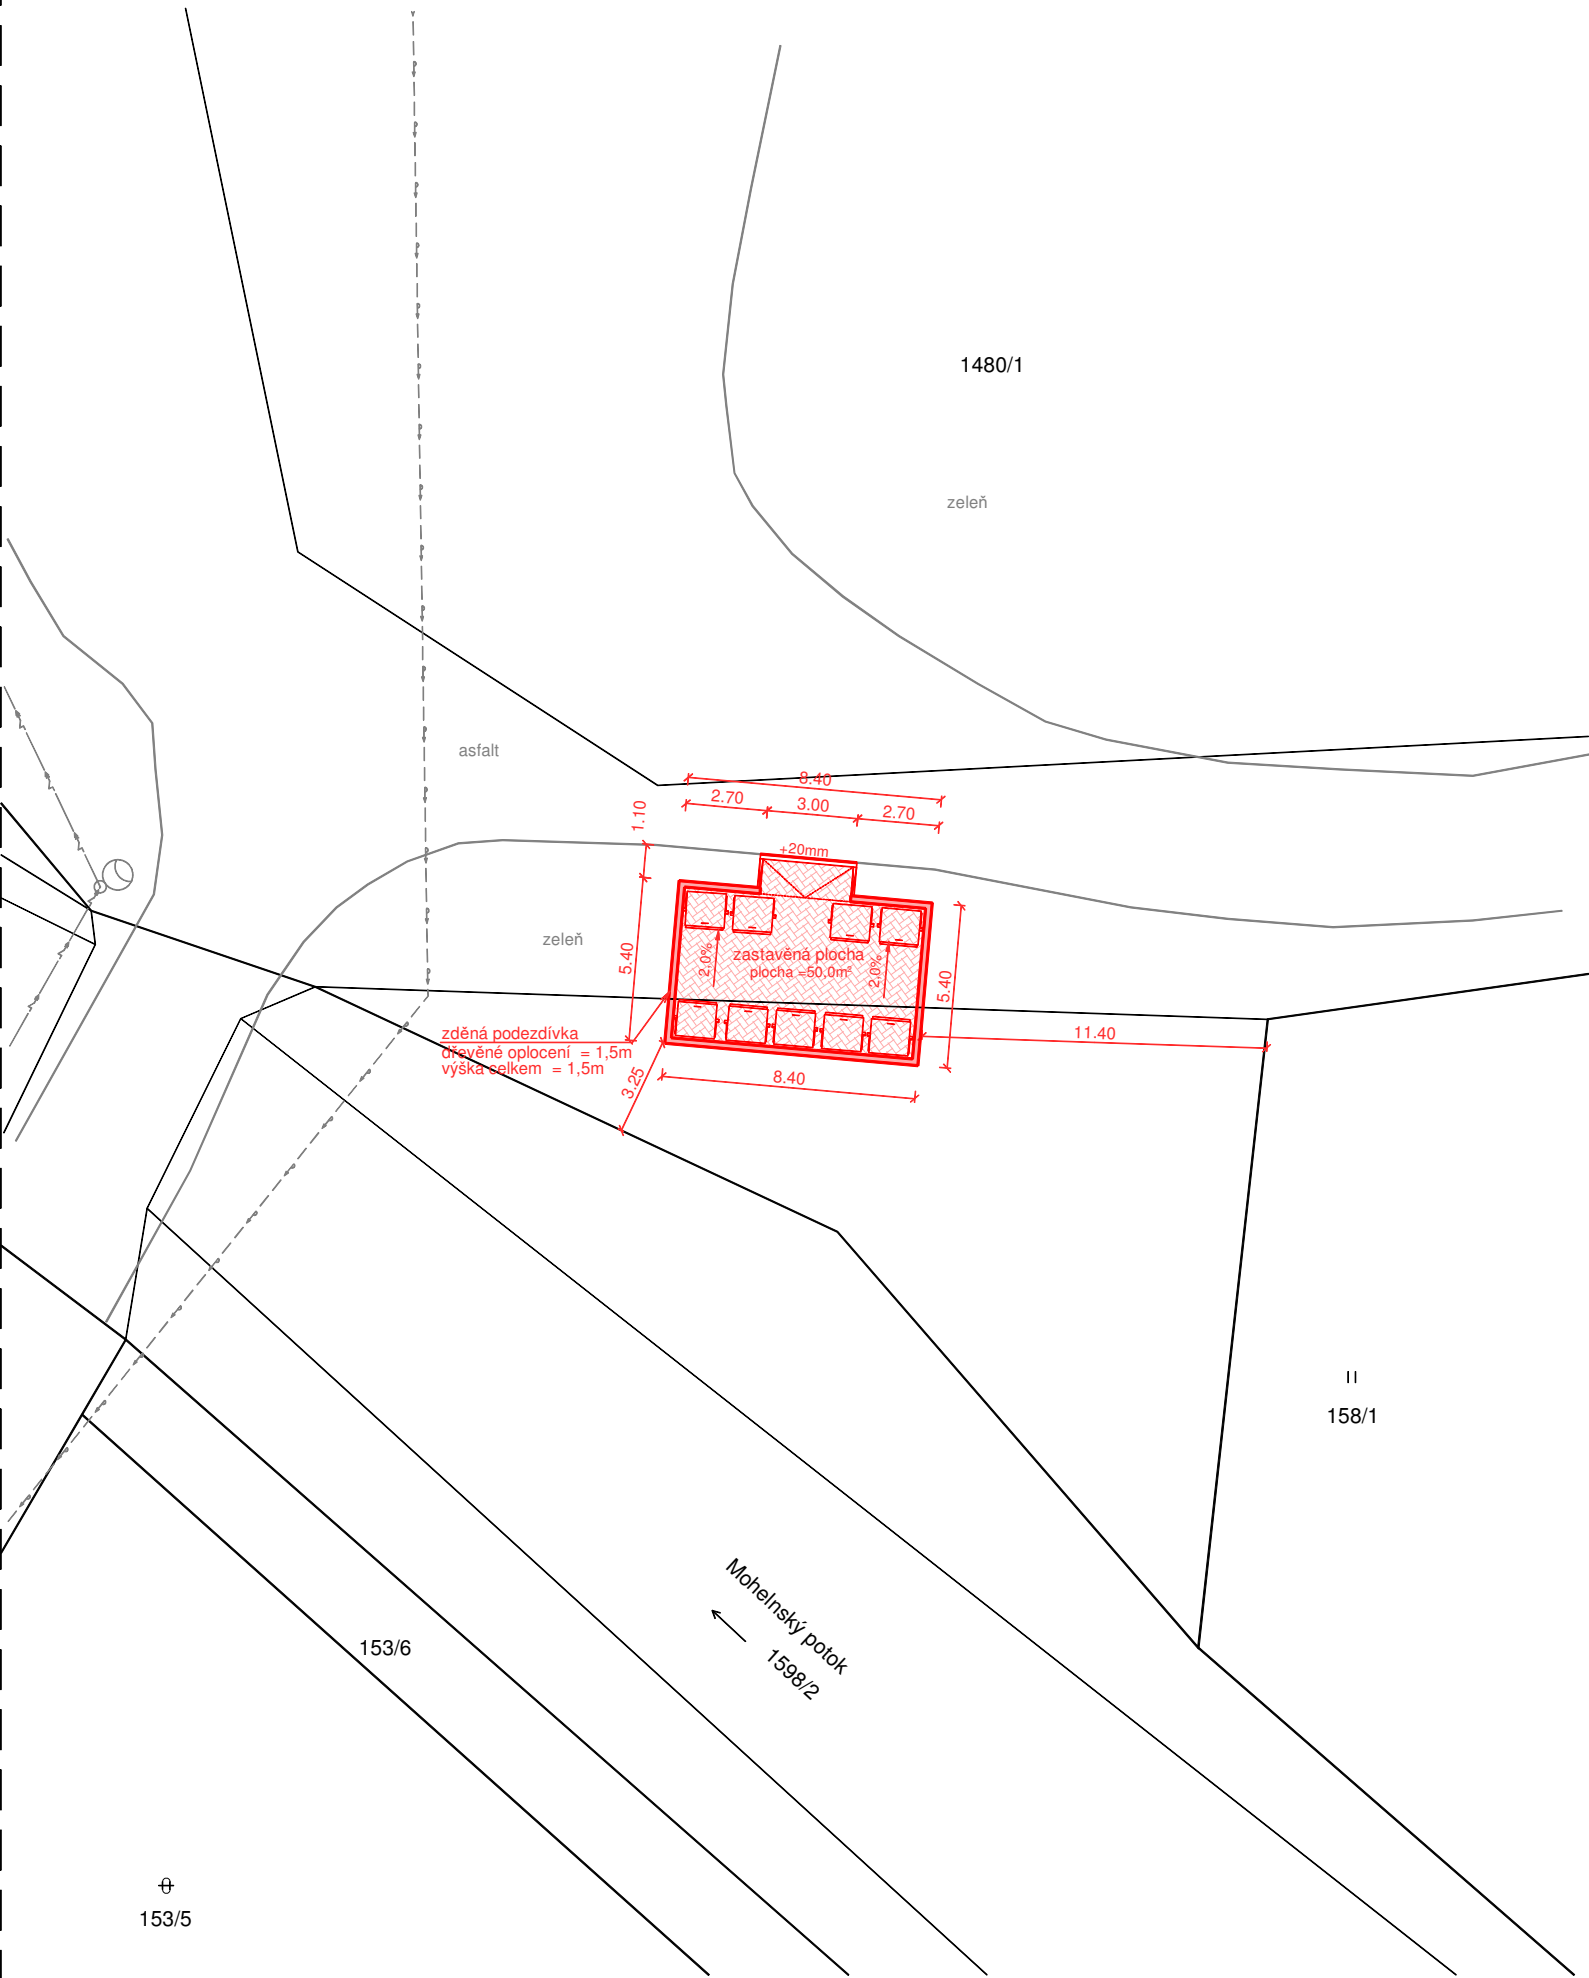

LEGENDA :

LEGENDA SÍTÍ:

- ZEMNÍ KABELOVÁ TRASA VO VE SPRÁVĚ SPOL. CHETES
- VODOVOD VE SPRÁVĚ SPOL. CHEVAK

LEGENDA ČAR:


- KATASTR NEMOVITOSTÍ
- OBRYS STÁVAJÍCÍCH KONSTRUKCÍ A OBJEKTŮ
- OBRYS NOVĚ NAVRŽENÝCH KONSTRUKCÍ

LEGENDA PLOCHY:

- PLOCHA NOVÉ ZÁMKOVÉ DLAŽBY
- BETONOVÁ ZÁMKOVÁ DLAŽBA 60 mm
- LOŽE ZE ŠTĚRKODRTĚ (FR.0/4) 30 mm
- ŠTĚRKOPÍSEK (FR.0/16) 150 mm
- ZEMNÍ PLÁŇ (30 MPa) 240 mm

POZNÁMKA:

TRASY INŽENÝRSKÝCH SÍTÍ JSOU VYZNAČENY POUZE ORIENTAČNĚ.
PŘED ZAPOČETÍM STAVEBNÍCH PRACÍ MUSÍ BÝT VYTÝČENY STÁVAJÍCÍ TRASY SÍTÍ TECHNICKÉ INFRASTRUKTURY.

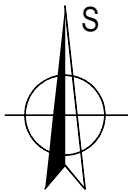

Kreslil:	Projektant:	Zodp. projektant:			
M. Šuková	M. Šuková	M. Šuková			
St.ú.:	Cheb				
Obec:	Cheb				
Investor:	Město Cheb, nám. Krále Jiří z Poděbrad 1/14, 350 02 Cheb			Stupeň:	DUS
Akce:	Výstavba kontejnerového stání pro tříděný a komunální odpad na p.p.č.1480/1, k.ú. Starý Hrozňatov město Cheb			Formát:	2A4
				Měřítko:	1:250
				Datum:	07/22
Část:	C. Situační výkresy			Č. zakázky:	2207023
Obsah:	Koordinační situace stavby			Č. přílohy:	C.2.