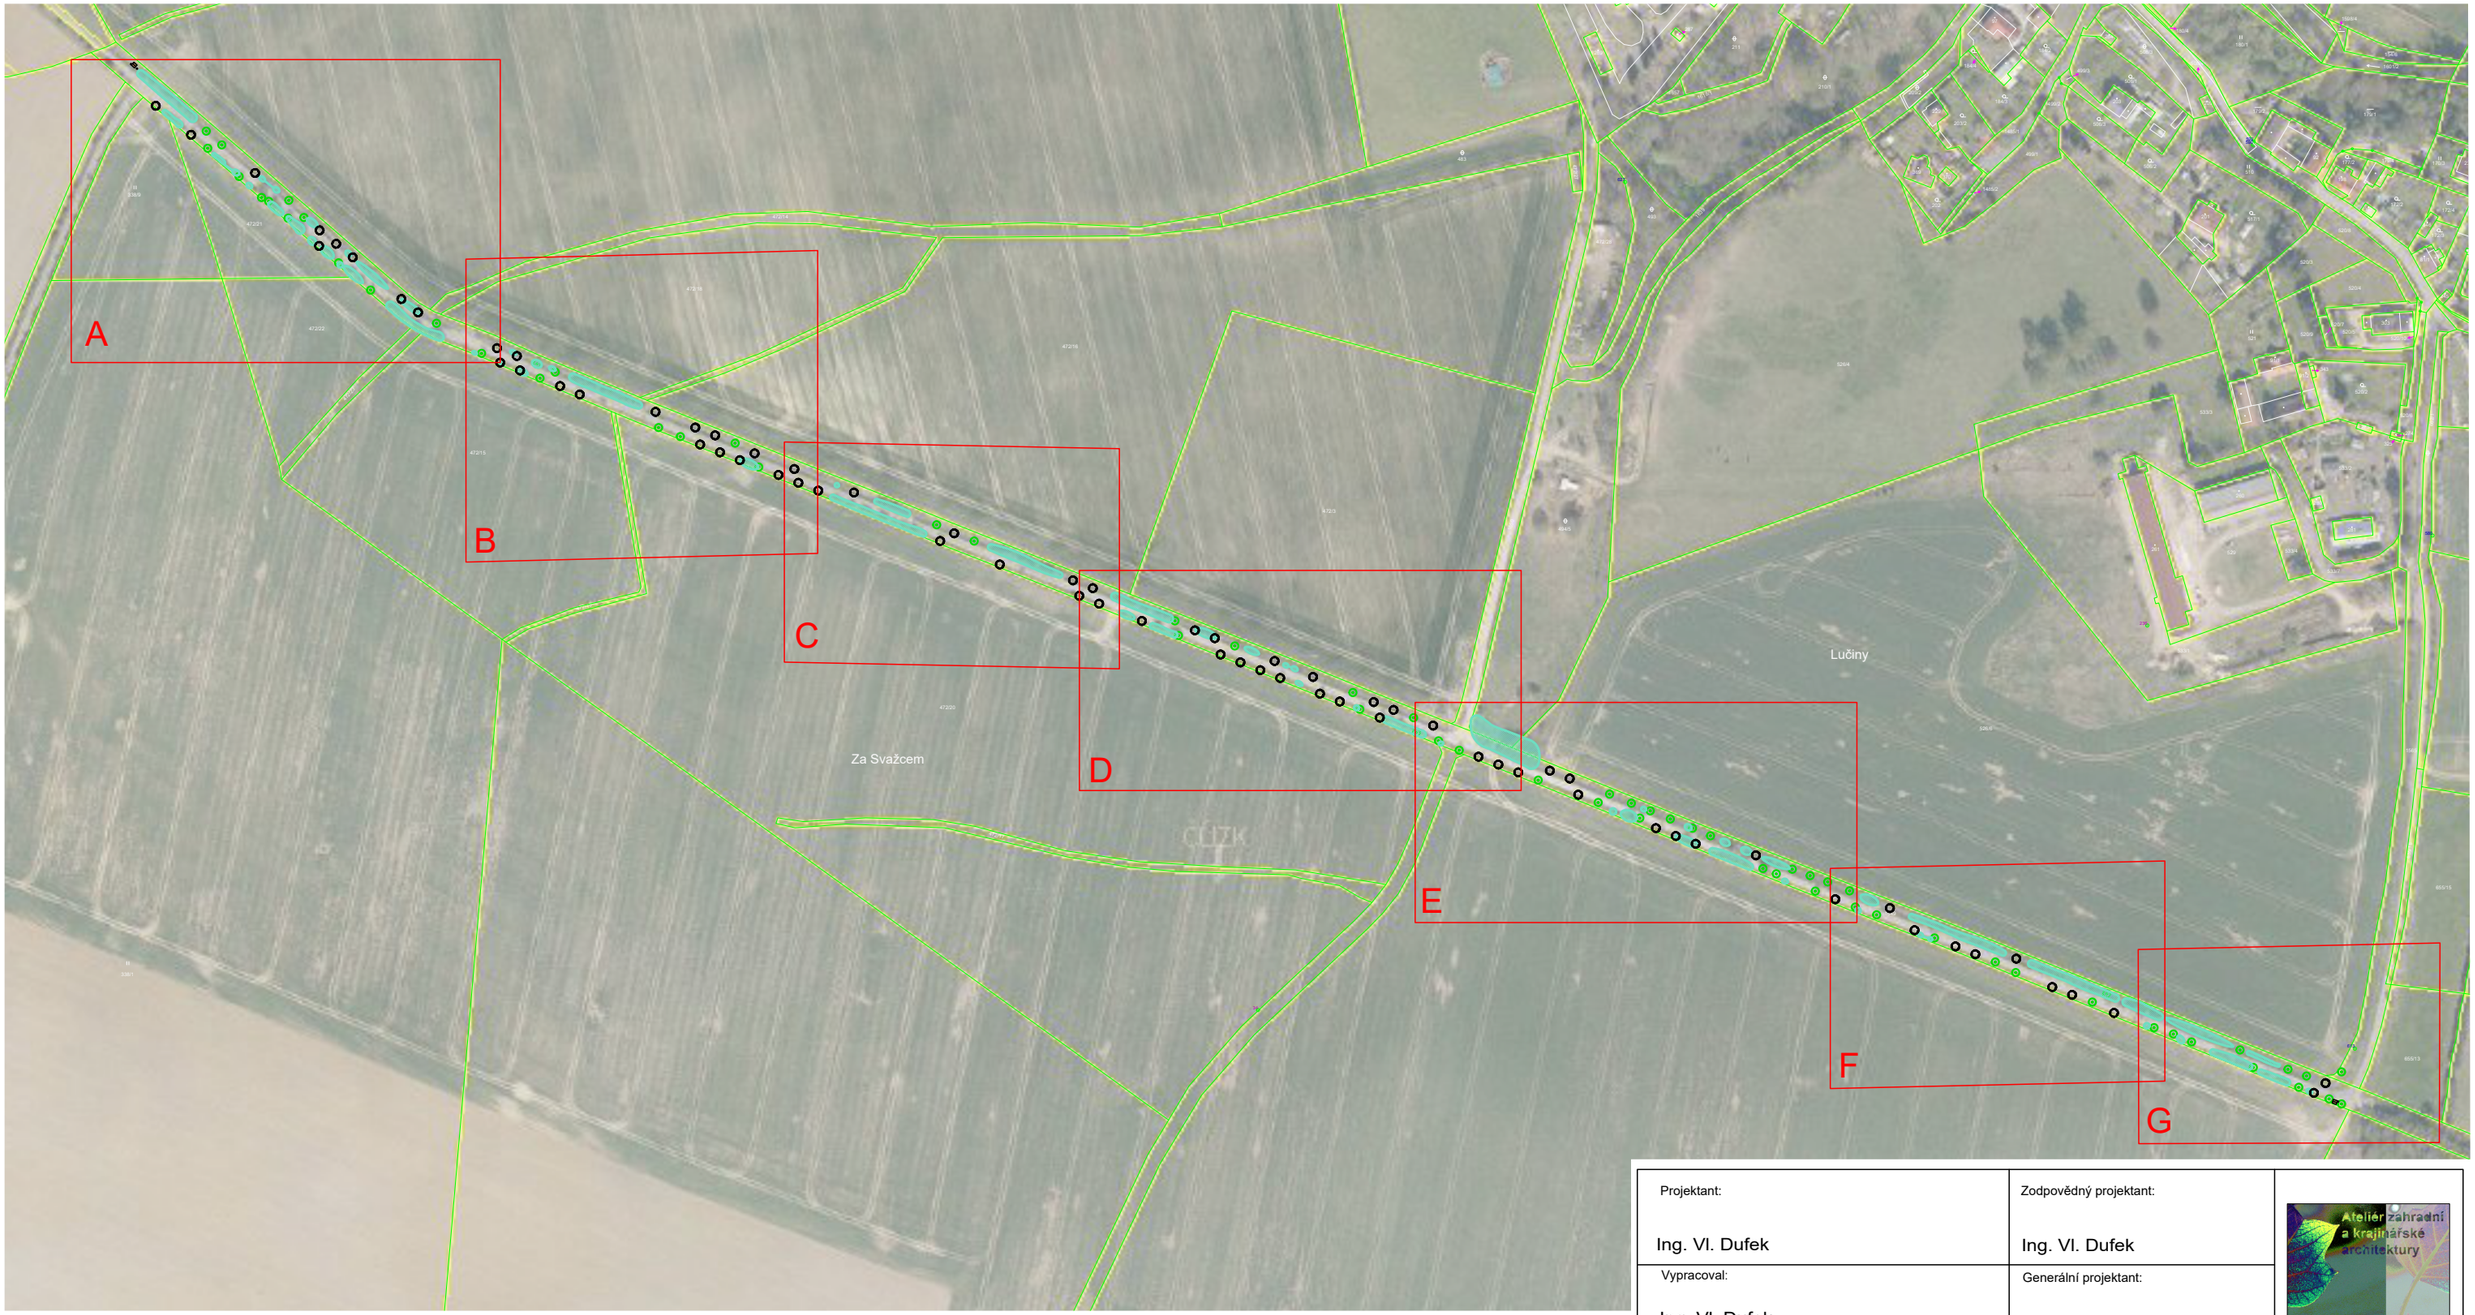

Projektant: Ing. Vl. Dufek	Zodpovědný projektant: Ing. Vl. Dufek	Ateliér zahradní a krajinářské architektury
Vypracoval: Ing. Vl. Dufek Ing. N. Prinzová, DiS.	Generální projektant:	
Kraj: Karlovarský	MěÚ: Cheb	Datum: 07/2022
Objednatel: Město Cheb, nám. Krále Jiřího z Poděbrad 1/14, Cheb		Zakázka č.: 2022027
Akce: MEGANÁPAD - NÁVRH VÝSADEB STROMŮ PODÉL HARTOVY STEZKY		Stupeň: PDPS Paré číslo:
SO:		Číslo přílohy:
Příloha: Navrhované řešení - celková situace		B.3
		Měřítko: ---

ATELIÉR ZAHRADNÍ A KRAJINÁŘSKÉ ARCHITEKTURY MARIÁNSKÉ LÁZNĚ, kancelář: Tepelská 137/3,35301 Mar. Lázně
Ing. Vl. Dufek, tel.: 605 298 827, vl.dufek@seznam.cz; Ing. T. Prinz, DiS., tel.: 606 820 510, prinz@email.cz, Ing. N. Prinzová