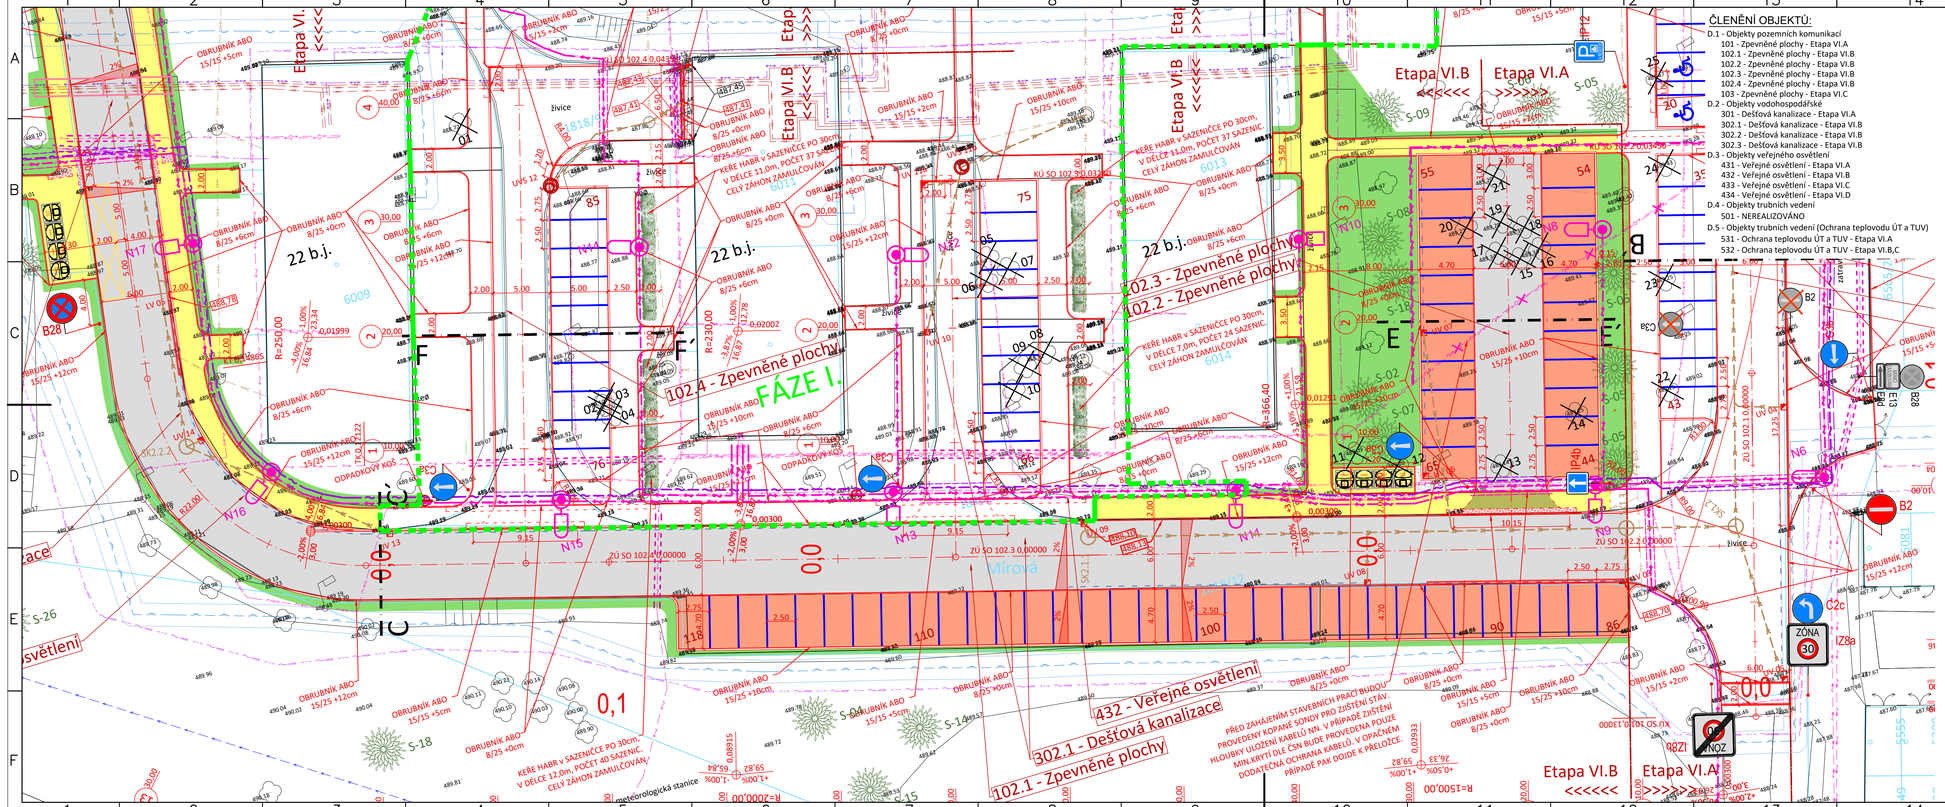

ČLENĚNÍ OBJEKTŮ:

D.1 - Objekty pozemních komunikací
101 - Zpevněné plochy - Etapa VI.A
102.1 - Zpevněné plochy - Etapa VI.B
102.2 - Zpevněné plochy - Etapa VI.B
102.3 - Zpevněné plochy - Etapa VI.B
102.4 - Zpevněné plochy - Etapa VI.B
103 - Zpevněné plochy - Etapa VI.C
D.2 - Objekty vodohospodářské
301 - Dešťová kanalizace - Etapa VI.A
302.1 - Dešťová kanalizace - Etapa VI.B
302.2 - Dešťová kanalizace - Etapa VI.B
302.3 - Dešťová kanalizace - Etapa VI.B
D.3 - Objekty veřejného osvětlení
431 - Veřejné osvětlení - Etapa VI.A
432 - Veřejné osvětlení - Etapa VI.B
433 - Veřejné osvětlení - Etapa VI.C
434 - Veřejné osvětlení - Etapa VI.D
D.4 - Objekty trubních vedení
501 - NEREALIZOVÁNO
D.5 - Objekty trubních vedení (Ochrana teplovodu ÚT a TUV)
531 - Ochrana teplovodu ÚT a TUV - Etapa VI.A
532 - Ochrana teplovodu ÚT a TUV - Etapa VI.B,C

LEGENDA PLOCH:

- KOMUNIKACE - ASFALT
- PLOCHA PRO ZÁSOBOVÁNÍ - ZATRAVŇOVACÍ BET.DLM V TL. 80 mm
- PARKOVIŠTĚ - BET. DLAŽBA V TL. 80 mm
- CHODNÍKOVÝ PŘEJEZD - BET. DL. V TL. 80 mm
- ZPOMALOVACÍ PRÁH - KAMENNÉ KOSTKY 9/10
- CHODNÍK - BETONOVÁ DL. V TL. 60 mm
- CHODNÍK - ASFALT
- TRÁVNÍK
- VAROVNÝ A SIGNÁLNÍ PÁS
- KEŘE + MULČOVACÍ KŮRA
- ŠTĚPANÝ KÁMEN HDK fr.16-32 - ŠEDÝ

LEGENDA ČAR:

- KATASTR VNĚJŠÍ
- KATASTR VNITŘNÍ
- ZAMĚŘENÍ
- NOVÝ STAV
- OSA KOMUNIKACE
- OBRUBNÍK ABO 150/250
- OBRUBNÍK ABO 150/150 - snížený
- OBRUBNÍK ABO - přejezdový
- OBRUBNÍK ABO - 80/250
- KOORDINACE

LEGENDA SYMBOLŮ:

- TYČ.ZNAK, INFO TABULE
- LAMPA
- DOPRAVNÍ ZNAČKA
- PRIS
- HUP
- VSTUP
- VRATA, VJEZD
- SLOUP DŘEVĚNÝ
- SLOUP BETONOVÝ
- SLOUP BEZ ROZLIŠENÍ
- STROM NOVÁ VÝSADBA
- ULIČNÍ VPUSŤ SORPČNÍ
- ODPADKOVÝ KOŠ - NOVÝ
- TELEFONNÍ SLOUPEK
- ŠOUPĚ - VODA
- ŠOUPĚ - PLYN
- ŠACHTA BEZ ROZLIŠENÍ
- ŠACHTA HRANATÁ
- ULIČNÍ VPUSŤ
- HYDRANT POD/NADZEM
- STROM BEZ ROZLIŠENÍ
- LINIOVÝ ŽLAB NOVÝ
- ULIČNÍ VPUSŤ NOVÁ
- STROM URČENÝ KE KÁCENÍ

STÁVAJÍCÍ SDZ P4 | NOVÉ SDZ P4 | ZRUŠENÉ SDZ P2

STÁVAJÍCÍ INŽENÝRSKÉ SÍTĚ:

- ELEKTRO NN ZEMNÍ - ČEZ DISTRIBUCE
- ELEKTRO NN ZEMNÍ - CIZÍ
- ČHMÚ NN ZEMNÍ
- ELEKTRO VN ZEMNÍ - ČEZ DISTRIBUCE
- ELEKTRO VN NADZEMNÍ- ČEZ DISTRIBUCE
- KANALIZACE JEDNOTNÁ - CHEVAK
- KANALIZACE JINÁ PRŮMYSLOVÁ
- VODOVOD - CHEVAK
- VEŘEJNÉ OSVĚTLENÍ ZEMNÍ
- SDĚLOVACÍ KABEL ZEMNÍ OPTICKÝ - CETIN
- SDĚLOVACÍ KABEL ZEMNÍ META. NEZAM. - CETIN
- SDĚLOVACÍ KABEL NADZEMNÍ - CETIN
- PLYNOVOD - ochranné pásmo
- PLYNOVOD STL NADZEMNÍ - GASNET DISTRIBUCE
- PLYNOVOD VTL - GASNET DISTRIBUCE
- SDĚLOVACÍ KABEL VODAFONE ZEMNÍ
- SDĚLOVACÍ KABEL WIA ZEMNÍ
- TEPLOVODNÍ POTRUBÍ - TEREA
- Terea - TUV - teplá užitková voda

NOVÉ INŽENÝRSKÉ SÍTĚ:

- KANALIZACE DEŠŤOVÁ - NOVÁ
- VEŘEJNÉ OSVĚTLENÍ - NOVÉ
- METROPOLITNÍ SÍŤ - NOVÁ CHRÁNIČKA
- STRANOVÁ PŘELOŽKA ELEKTRO VN ZEMNÍ - NOVÉ
- STRANOVÁ PŘELOŽKA ELEKTRO NN ZEMNÍ - NOVÉ
- CHRÁNIČKA ELEKTRO NN - ČHMÚ
- CHRÁNIČKA ELEKTRO NN A VN
- CHRÁNIČKA VO
- CHRÁNIČKA - VODAFONE
- CHRÁNIČKA - CETIN
- OCHRANA ÚT A TUV TEREA - SILNIČNÍ PANELY
- DRENÁŽ PVC DN 100

POZN1: PD PŘEDPOKLÁDÁ ULOŽENÍ INŽENÝRSKÝCH SÍTÍ DLE NORMY ČSN 73 6005 "PROSTOROVÉ USPOŘÁDÁNÍ SÍTÍ." AUTOR PD NEPŘEBÍRÁ ZODPOVĚDNOST ZA PŘÍPADNÉ KOLIZE S INŽENÝRSKÝMI SÍTĚMI V PŘÍPADĚ ŽE TOTO ZAŘÍZENÍ NEBUDE ULOŽENO DLE ČSN 73 6005 NEBO JINAK, NIŽ DLE PŘEDANÝCH ZÁKRESŮ.
POZN2: POKLOPY ŠACHET, ULIČNÍCH VPUSTÍ, ŠOUPATA, HYDRANTY A JINÉ ARMATURY BUDOU VÝŠKOVĚ UPRAVENY DO NOVÉ NIVELETY, V MÍSTECH KOLIZE S OBRUBOU BUDOU OBRUBY PŘERUŠENY, NEBO V NICH BUDE VYŘÍZNUT VÝKLENEK
POZN3: V MÍSTECH NAPOJENÍ NA STÁVAJÍCÍ STAV NAPOJIT NOVÉ KONSTRUKCE PLYNULE
POZN4: SOUŘADNICOVÝ SYSTÉM: S-JTSK VÝŠKOVÝ SYSTÉM: Bpv

Bc. Michal Pašava
Projektová činnost ve výstavbě
Inženýrské, dopravní a gabionové stavby
Otisk autorizačního razítka:
iDGDesign s.r.o.
PROJEKČNÍ KANCELÁŘ

Projektant:	Zodpovědný projektant:	HIP projektant:
dle profesí	dle profesí	Bc. Michal Pašava

Kraj: Karlovarský | Měú: Cheb

Objednatel: Město Cheb, Náměstí Krále Jiřího 1/14, 350 02 Cheb

Akce: **Rekonstrukce sídliště Spáleniště, VI. etapa, Cheb**

Datum: 10/2021
Číslo zakázky: 2019-50
Měřítko: 1 : 250
Číslo přílohy:

SO: 102.1 - 102.2 | Stupeň: PDPS | Paré číslo:

Příloha: **Koordinační situace stavby Etapa VI.B, SO 102.1 - 102.2, díl A- II. FÁZE**

Office: Březnova 18/13, 350 02 Cheb, mob. 774 406 860, email: pasava@idgdesign.cz, iDGDesign-IČ: 06497381, DIČ: CZ06497381 / Bc. Michal Pašava-IČ: 73794775, DIČ: CZ8308311825