SCHÉMA ULOŽENÍ POTRUBÍ PP(PVC) V KOMUNIKACI

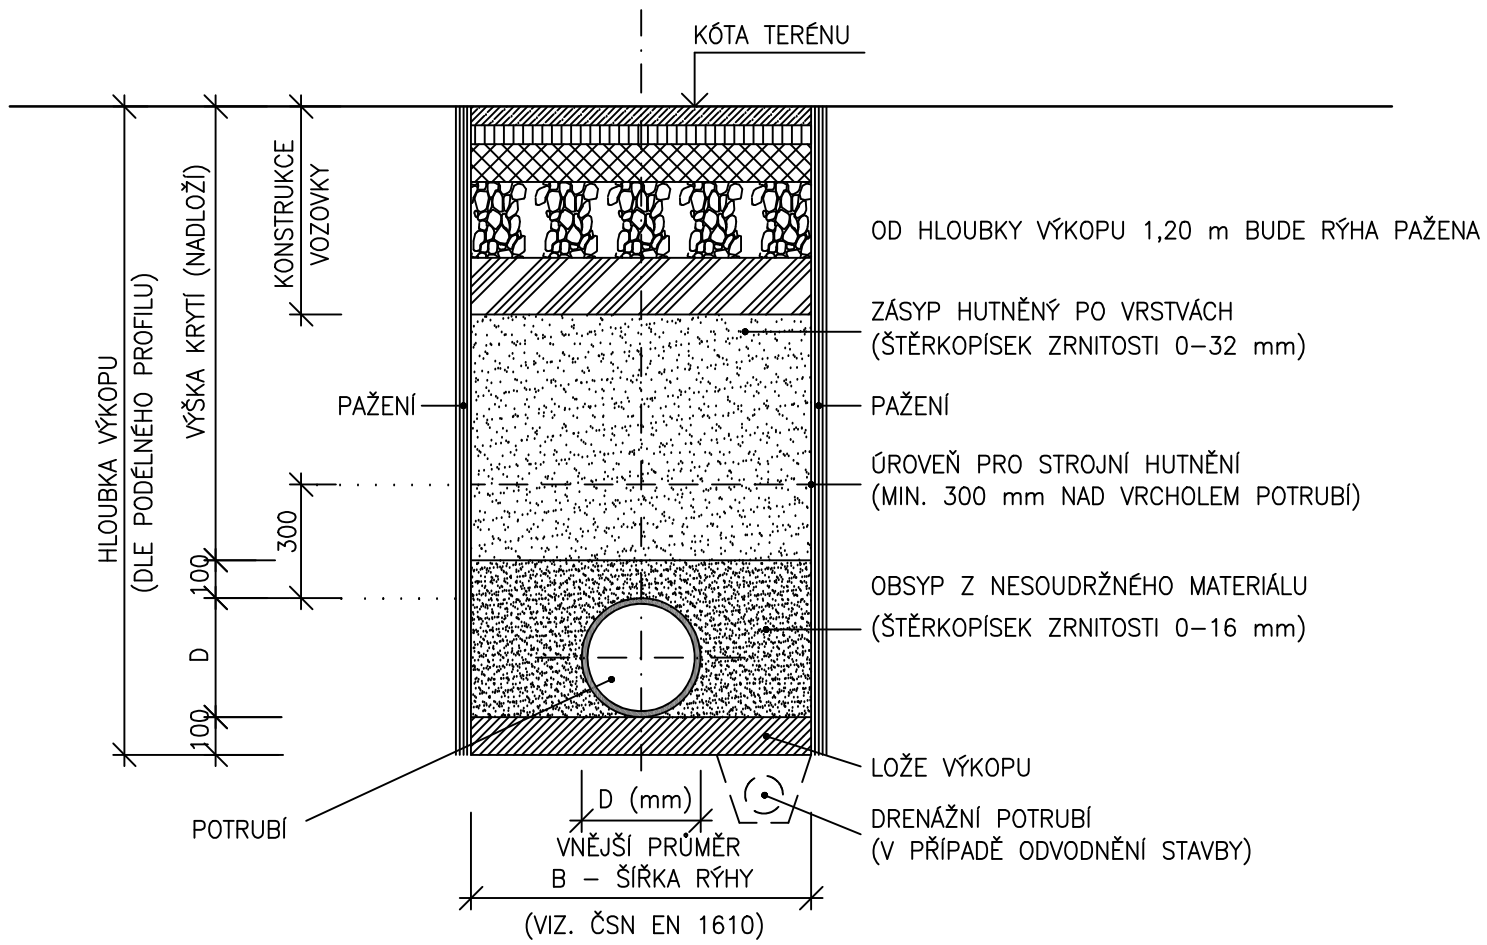

SCHÉMA ULOŽENÍ POTRUBÍ PP(PVC) VE VOLNÉM TERÉNU

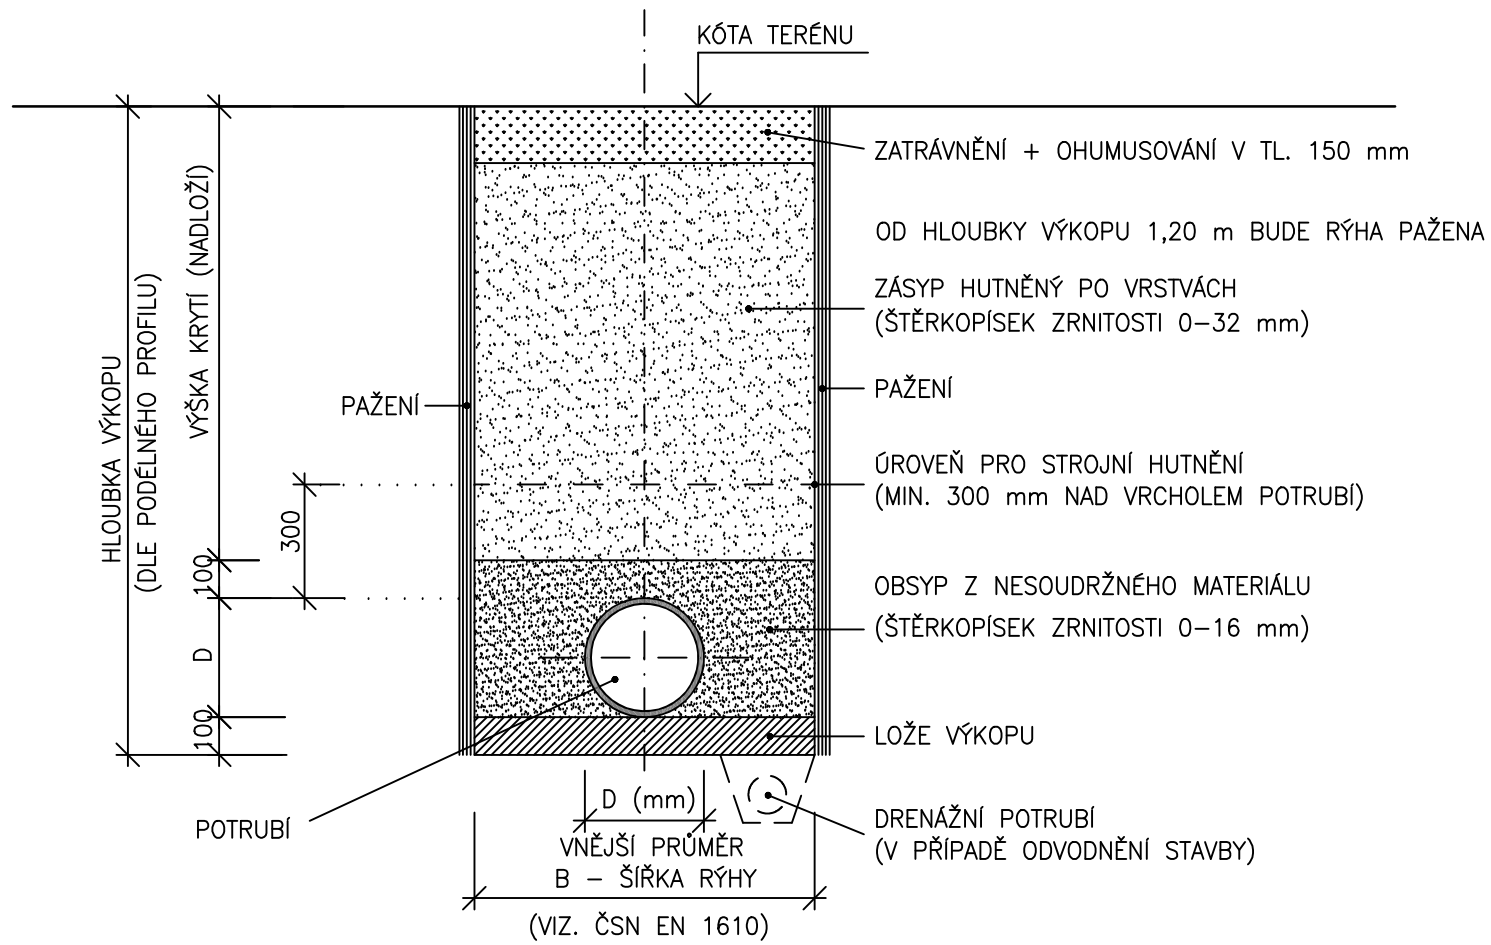

Náměstí Krále Jiřího 6, 350 02 Cheb, tel. 354 436 328, fax 354 535 179, email : info@dsva.cz, www.dsva.cz

Zodpovědný projektant : Ing. Jan Révay	Technická kontrola : Ing. Petr Král	Zhotovitel : DOPRAVNÍ STAVBY A VENKOVNÍ ARCHITEKTURA s.r.o.
Projektant : Ing. Jan Révay	Hlavní projektant : Ing. Jiří Ševčík	
MěÚ : Cheb	Kraj : Karlovarský	Datum : 12/2022
Stavebník : Město Cheb, Nám. Krále Jiřího z Poděbrad 14, 350 20 Cheb		Číslo zakázky : 42/2021
Akce : **Cheb, stavební úprava komunikace ulice Nová**		Úroveň : PDPS / Souprava :
SO : SO 301 Dešťová kanalizace		
Výkres : Vzorový příčný profil uložením potrubí		Měřítko : 1 : 20 / Část : D.1.3.4

Dokumentaci lze užívat ve smyslu příslušné smlouvy o dílo,kopírování a rozšiřování bez předchozího souhlasu je zakázáno