



CHEB




DETAIL UMÍSTĚNÍ

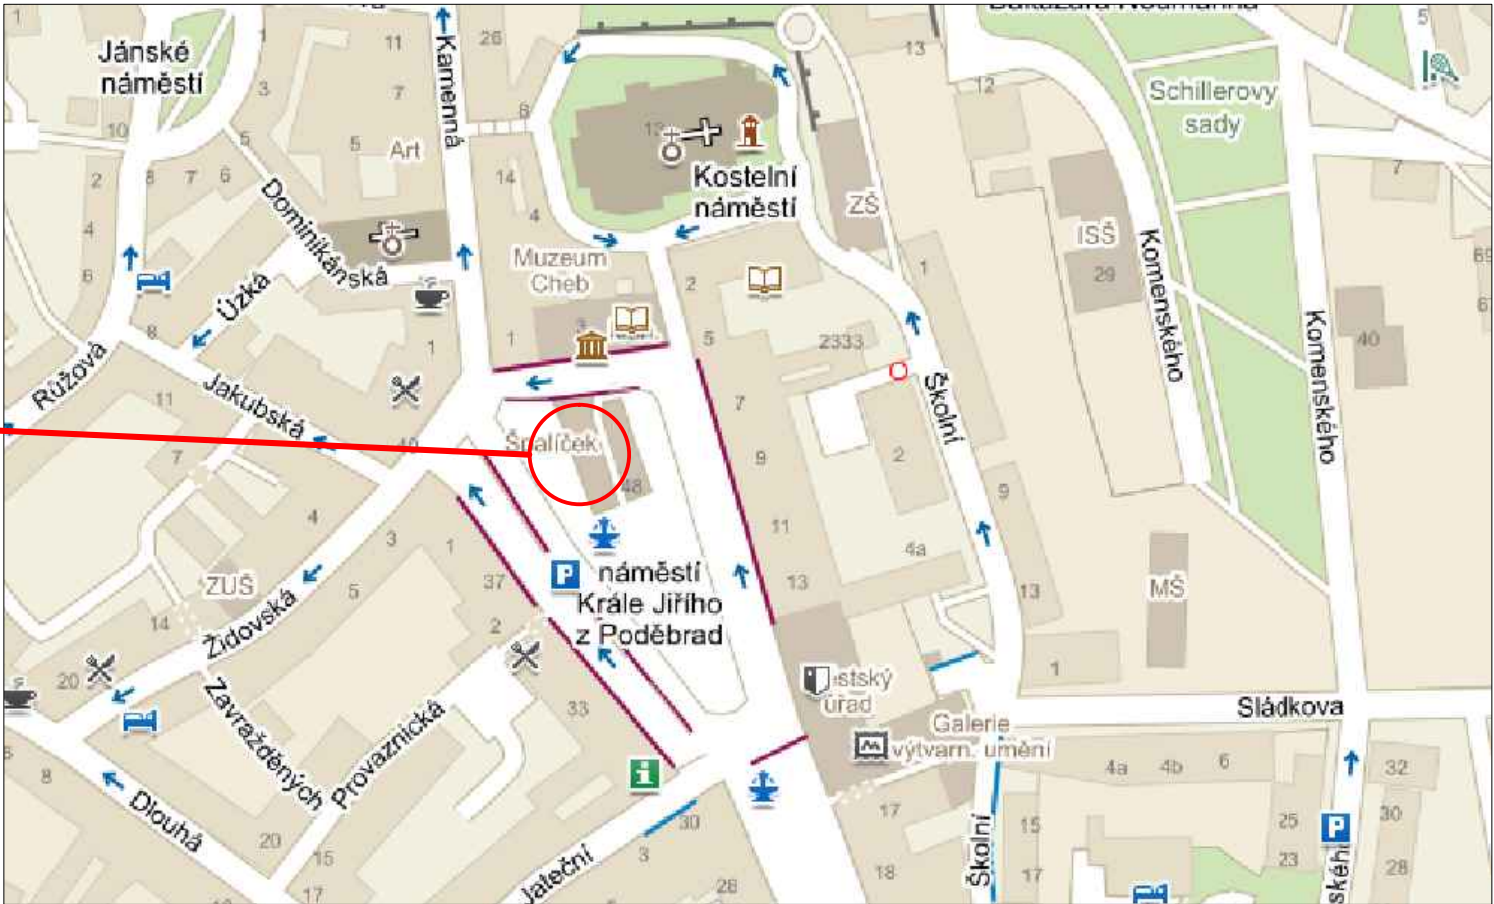

KARLOVARSKÝ KRAJ

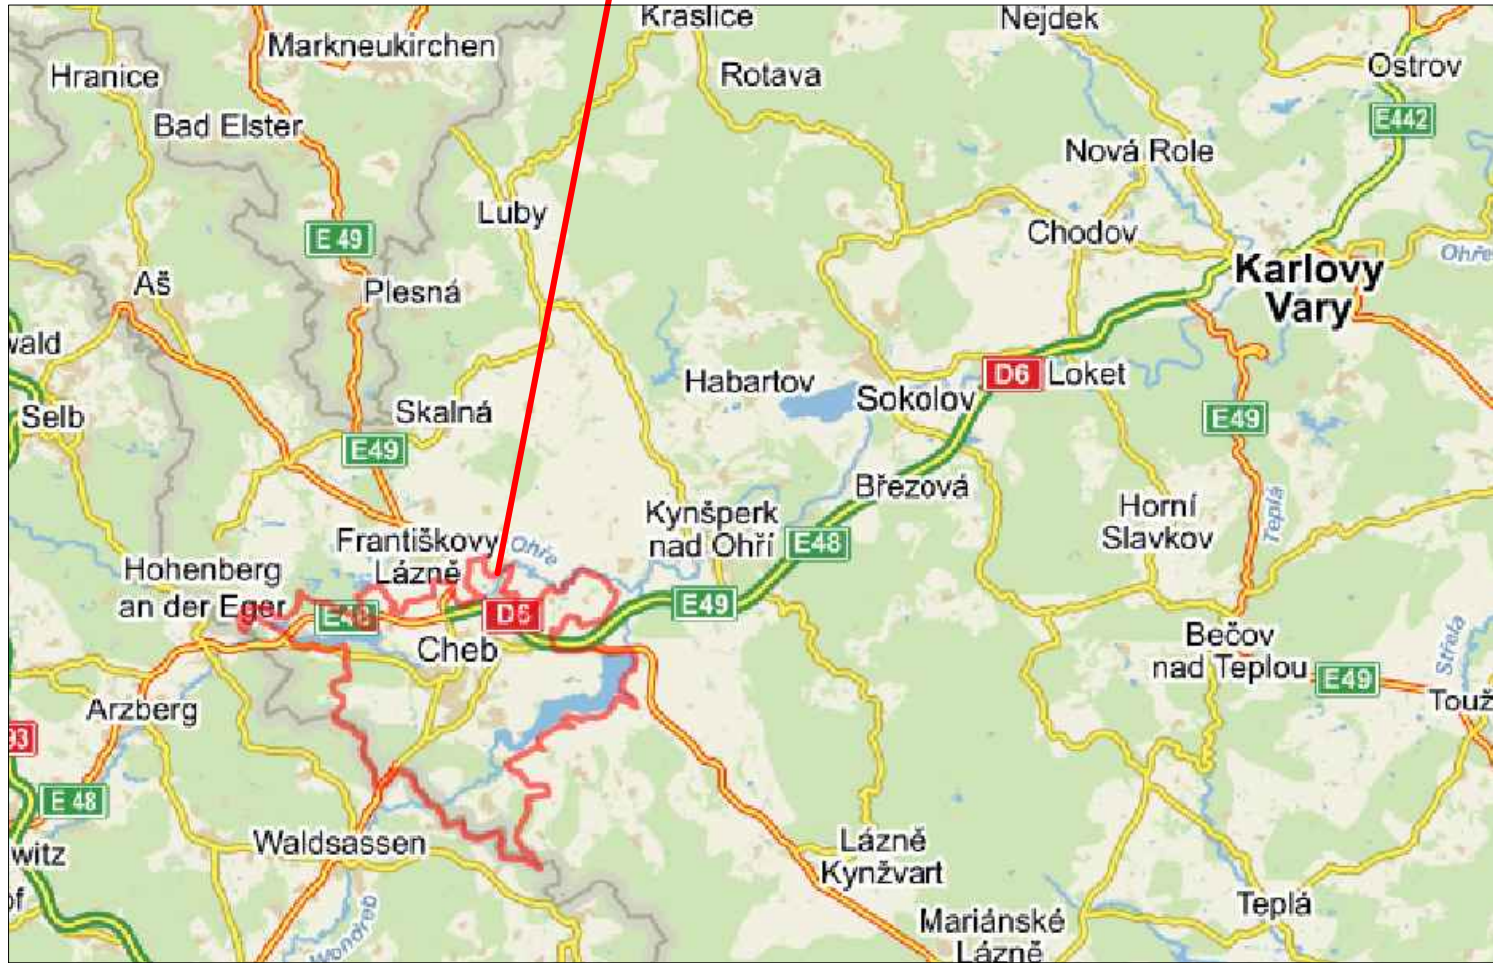

**POPIS ZÁJMOVÉHO ÚZEMÍ:**  
Obec Cheb (554481)  
Kat. úz. Cheb (650919)  
pozemek par.č. 39

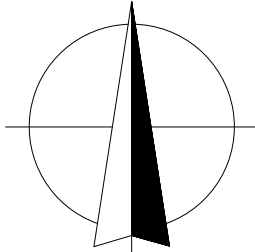

atelieri					
Projektant:		Zodpovědný projektant:		Autor:	
Jan Boďa		Ing. David Kojan		Luděk Vystyd	
Investor: Město Cheb, náměstí Krále Jiřího z Poděbrad 1/14, 35002 Cheb				Smlouva:	
				Razítko:	
Akce: ŠPALÍČEK-ZMĚNA V UŽÍVÁNÍ PRO ODBOR PMR k.ú. Cheb 650919 st.p.č. 39 p.p.č. 496/51				Stupeň:	
				DSP+DPS	
Část: stavební řešení				Datum:	
				09/2016	
Název výkresu: Situace širších vztahů				Číslo výkresu:	
				C1	
Měřítko:		Formát:			
		2 x A4			
Nám. Krále Jiřího z Poděbrad 6, 350 02 Cheb				TEL: 608 979 656	
ludek@vystyd.cz				www.vystyd.cz	