
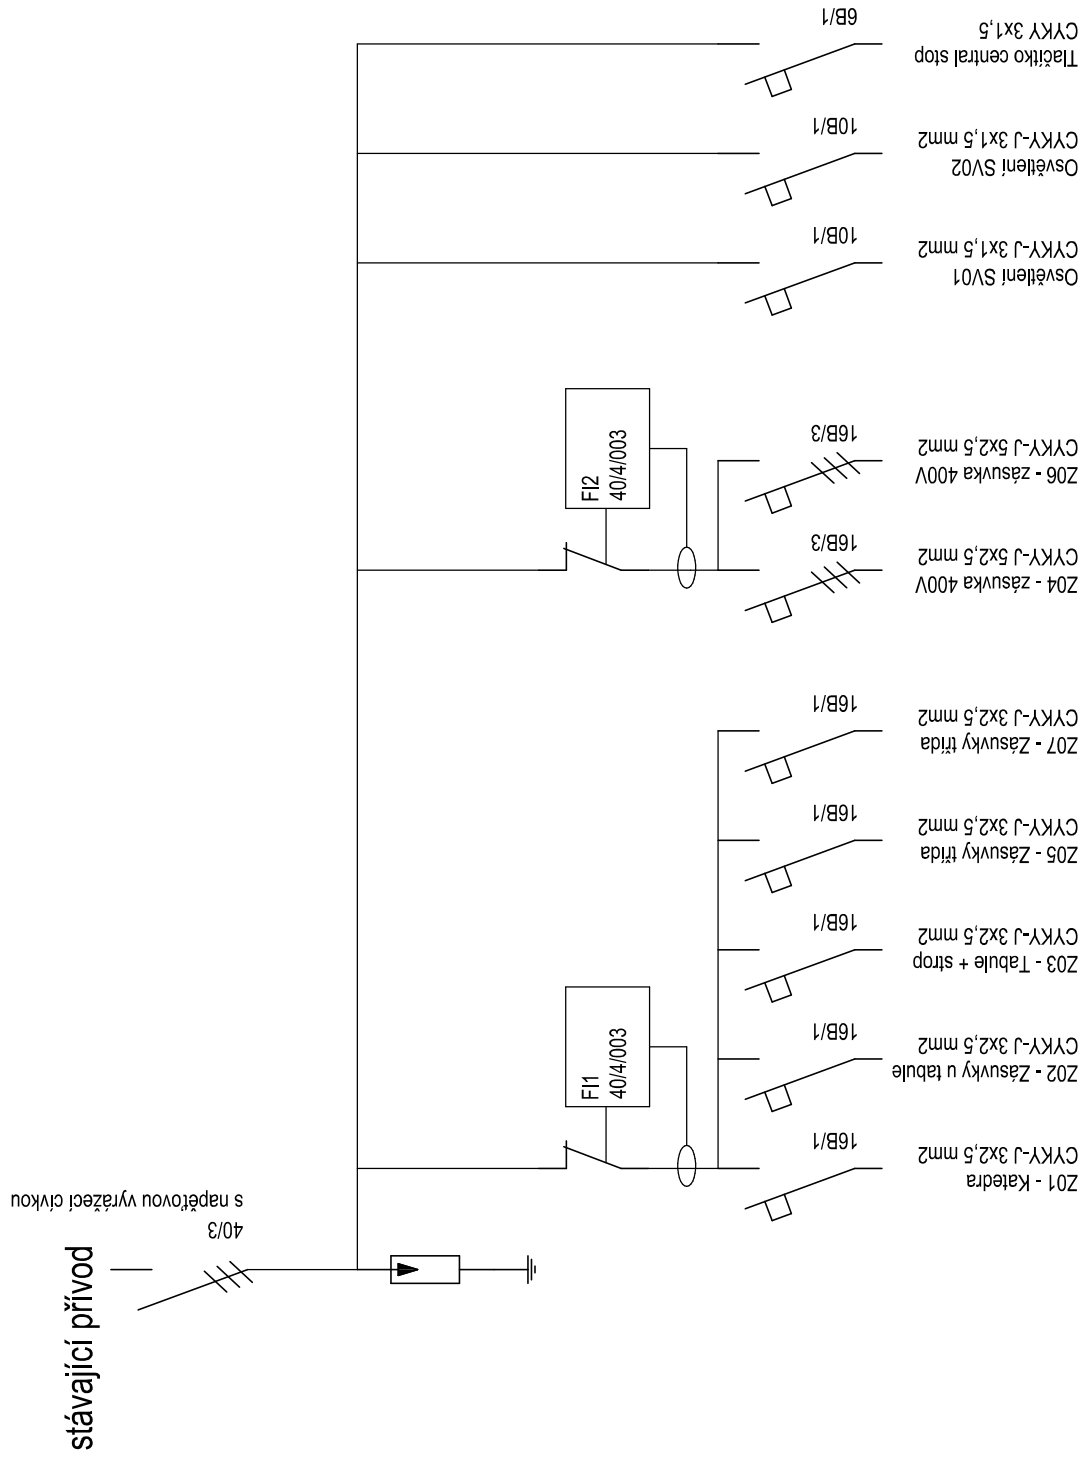



Schémata rozvaděčů

Projektoval:	Zodp. projekt.:	Vypracoval:	<div> ELEKTRO EURON spol. s r.o. Zelená 1844/6,350 02 Cheb</div>	
Radovan Liďák	Ing. Petr Plaňanský	Ing. Radek Pupák		
Kraj: Karlovarský	Obec: Cheb		<div>Datum: 01/2017 Č. zakázky: 05-01-2017 Stupeň PD: DSP Číslo výkresu: 2.</div>	
Investor: Město Cheb, nám. Krále Jiřího z Poděbrad 1/14 350 20 Cheb., IČ: 00253979				
Název stavby: ROZVOJ KLÍČOVÝCH KOMPETENCÍ DĚTÍ A ŽÁKŮ A ZAJIŠTĚNÍ BEZBARIÉROVOSTI 4.ZŠ CHEB – CHEB, HRADEBNÍ 14				
Obsah výkresu: ELEKTROINSTALACE – Schémata rozvaděčů				

RP 1.1



RP 1.2

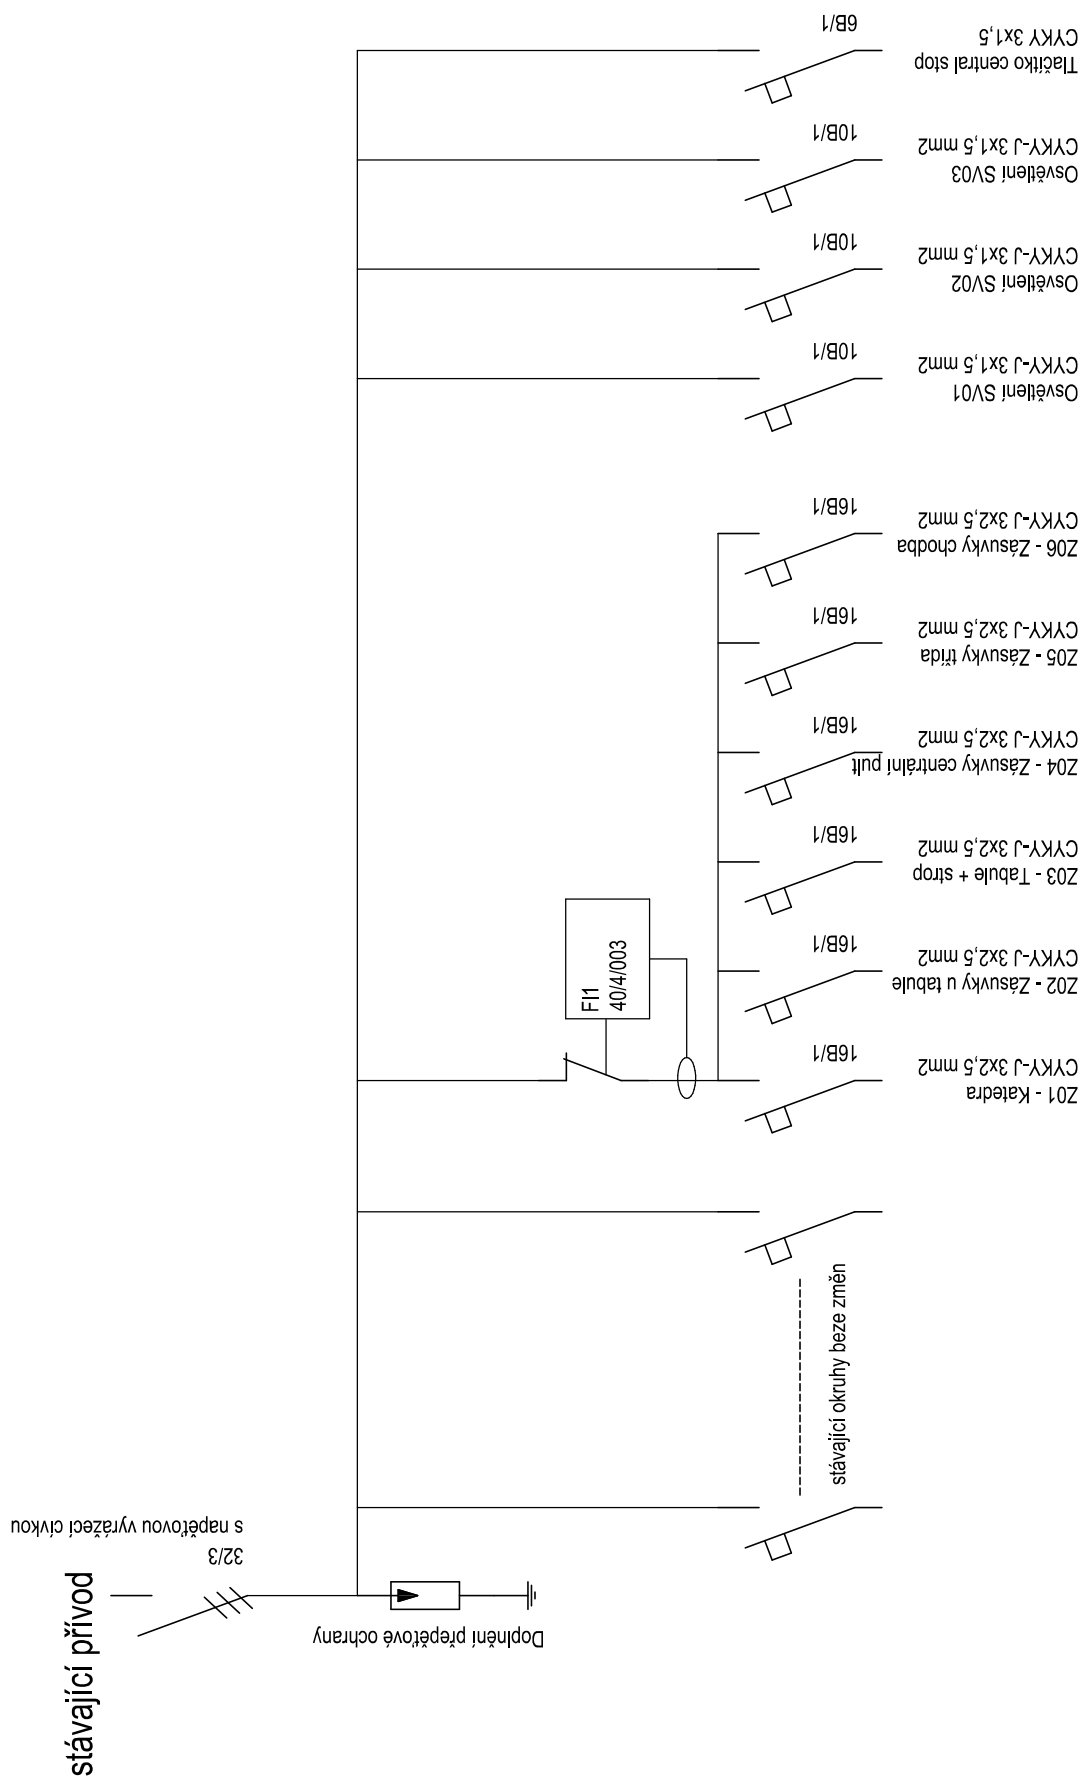

RP 1.3

stávající přívod

40/3
s napětovou vyrážecí cívkou

Doplnění přepětové ochrany

