11–LESNÍ 32,34

POD.PROFIL NAVRŽEN OD STÁVAJÍCÍHO POVRCHU

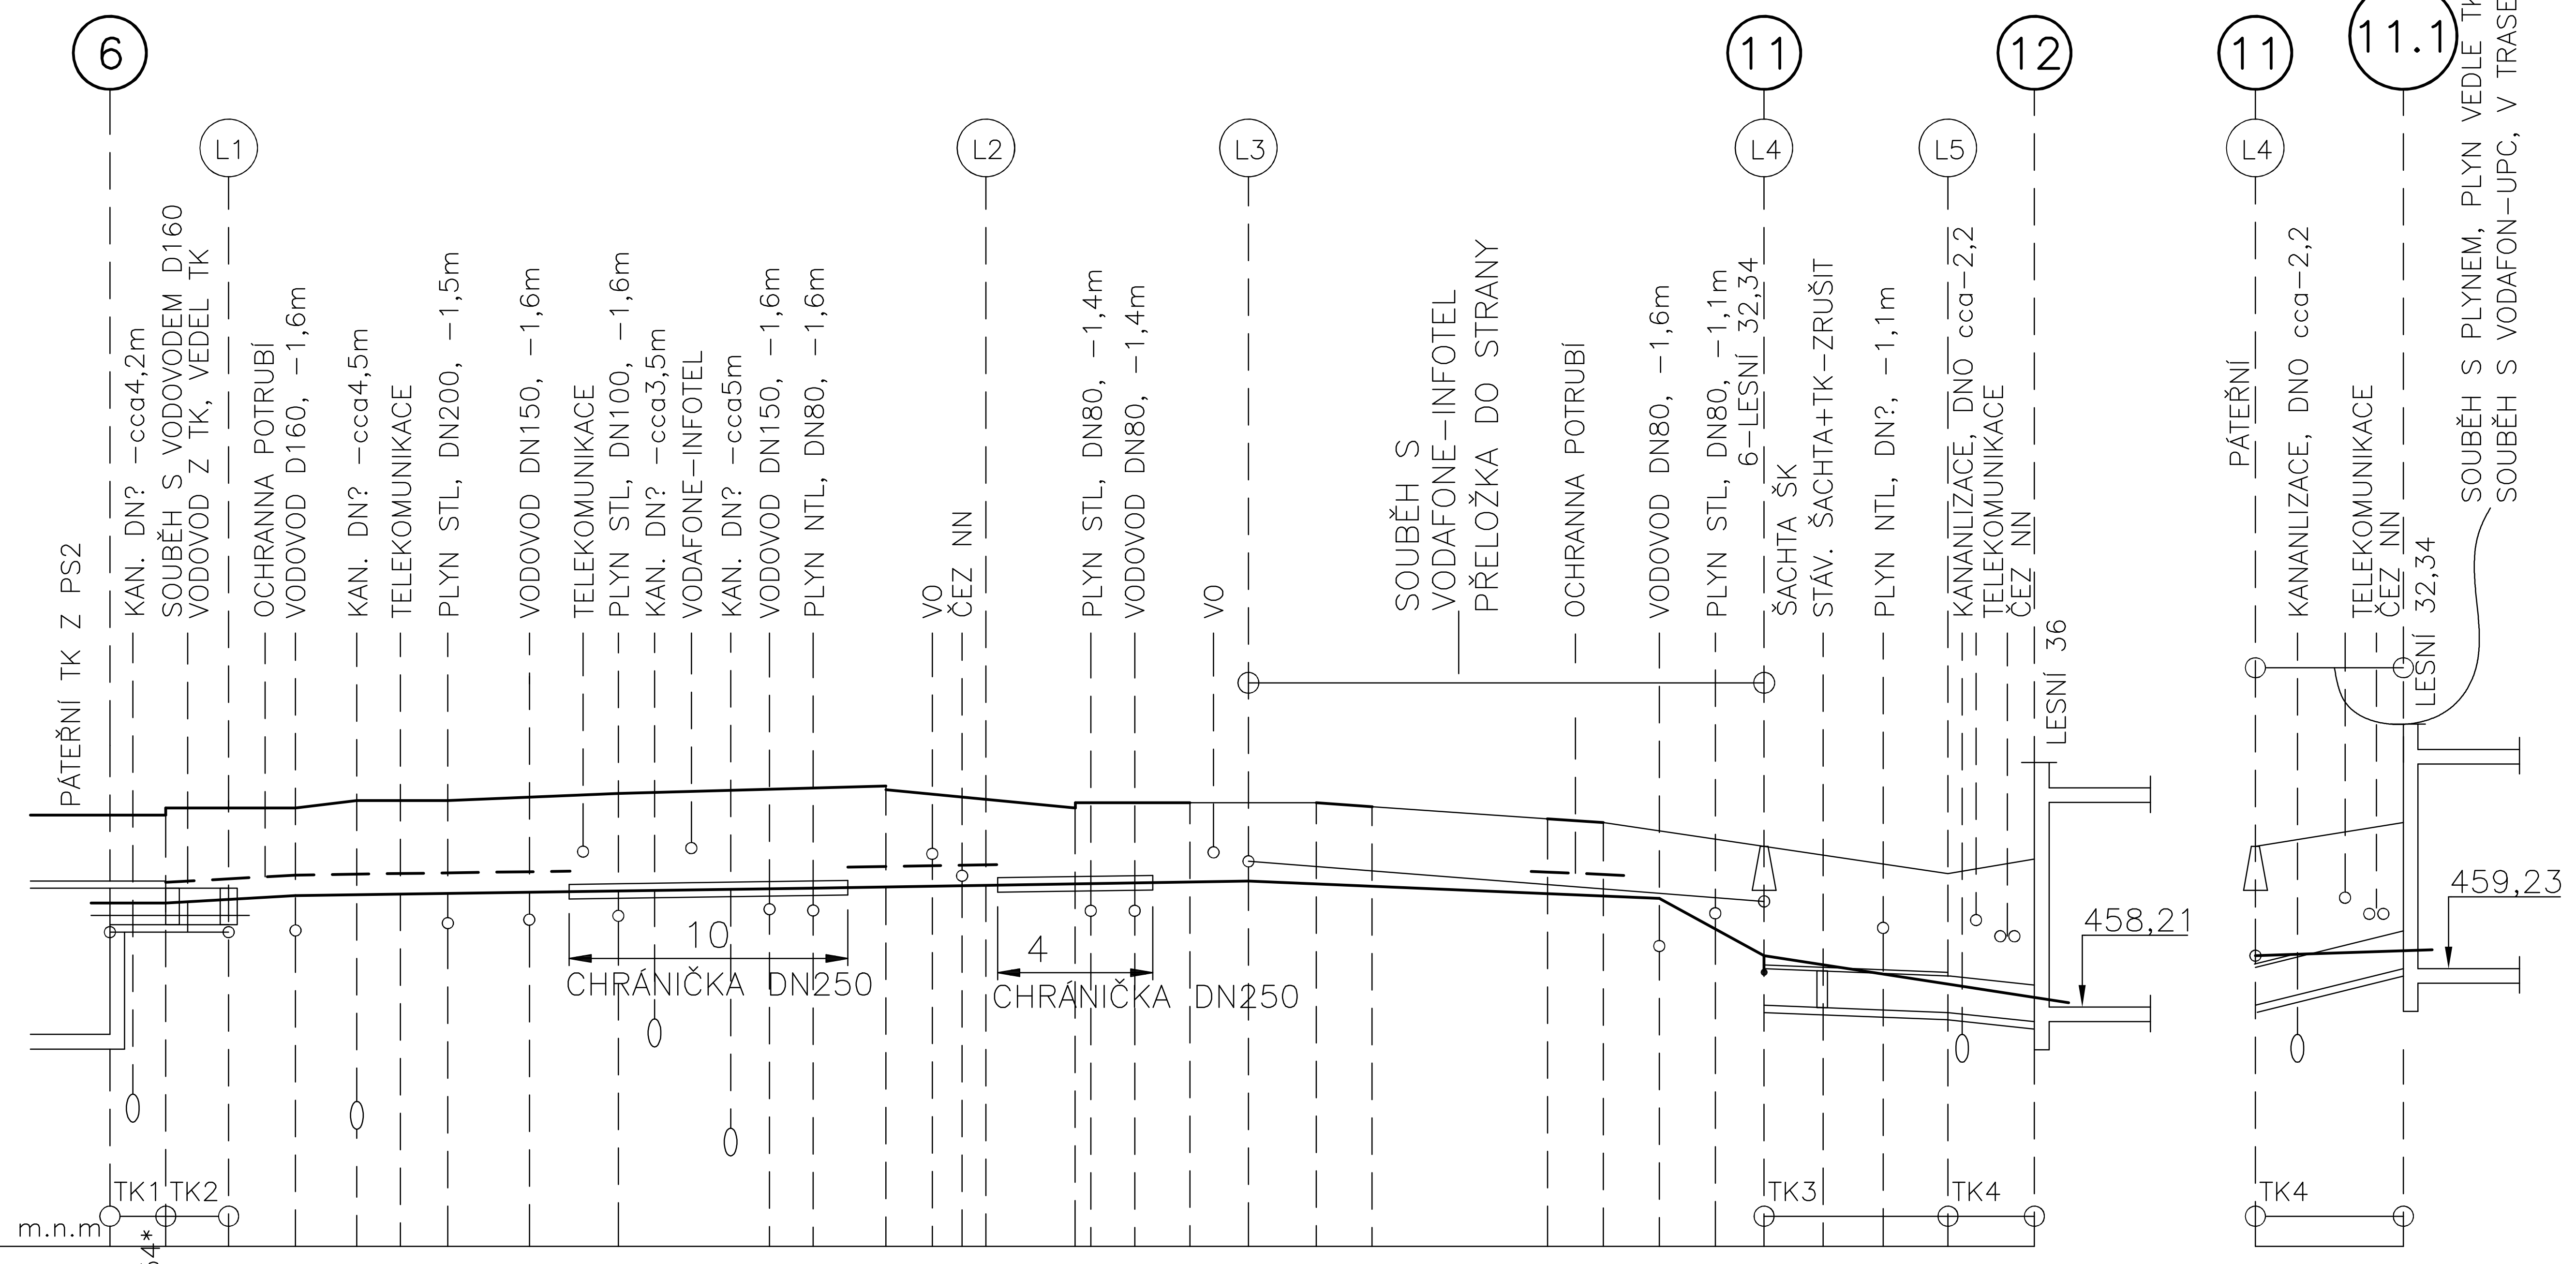

STANIČENÍ /m/	HLOUBKA DNA VÝKOPOVÉ RÝHY /m/ DNA TK* /m/	KÓTA SPODNÍHO OKR. PLÁŠTĚ TRUBKY /m/	KÓTA STÁVAJÍCÍHO POVRCHU /m/
0,00	1,44	459,66	460,95
2,2	1,54* 1,44/1,54*	459,66	460,95
3,4	1,46	459,74	461,05 461,05
4,4	1,54* 1,38	459,82	461,05
8,4			461,10
			461,10
11,9	1,41	459,86	461,12
17,5	1,45	459,88	461,18
22,0	1,49	459,91	461,25
26,7	1,51	459,93	461,30
27,4	1,51	459,93	461,30
30,3	1,51	459,94	461,30
	1,34		461,13
35,7	1,30	459,95	461,10
42,7	1,17	459,98	461,00
43,2	1,37		461,20 461,20
45,5	1,36	459,99	461,20
49,6	1,36	460,01	461,23
52,5			461,20
54,6	1,36	459,95	461,16
66,9			460,90
69,0	1,18	459,77	460,80
70,5	1,48	459,48	460,73
71,5	1,55	459,29	460,69
72,2	1,65	459,16	460,66
77,7	2,35* 1,70	458,87	460,42
81,3	2,16* 1,72	458,69	460,26
83,2	2,03* 1,74	458,59	460,18
	1,97*		
87,5	2,09*	458,37	460,31
0,00	1,65 2,35*	459,16	460,66
6,5	1,6*	459,38	460,83

VZDÁLENOST LOMU /m/: 3,4 | 32,3 | 13,9 | 22,6 | 11 | 4,3 || 6,5

SPÁD o/oo: 0 | 80 | 5 | 3 | 5 | 12,32 | 190,6 | 51,63 || 33,8

STÁVAJÍCÍ POVRCH: KOM. ASF. | CHODNÍK ASFALT | KOMUN. ASF. | CHOD. ASFALT | TRÁV. | CHOD. ASF. | TRÁV. | CHOD. ASF. | TRÁV.

POTRUBÍ: ÚT 2xD75/140 TVTW TV+C (D50+50)/200 ATW | ÚT (2xD50)/175 TVTW TV+C (D40+32)/175 ATW || ÚT (2xD63)/200 TVTW TV+C (D50+40)/200 ATW

UPRAVENÉ POVRCHY

STANIČENÍ /m/	HLOUBKA DNA VÝKOPOVÉ RÝHY /m/	KÓTA SPODNÍHO OKR. PLÁŠTĚ TRUBKY /m/	KÓTA UPRAVENÉHO POVRCHU /m/	UPRAVENÝ POVRCH
0,00	1,49	459,66	461,0	
2,2	1,53	459,66	461,04	PARKOVIŠTĚ Z.DLA.
3,4	1,47	459,74	461,06	PARKOVIŠTĚ Z.DLA.
4,4	1,39	459,82	461,06	PARKOVIŠTĚ Z.DLA.
17,5	1,37	459,88	461,10	CHOD. Z.DLA.
			461,20	CHOD. Z.DLA.
32,2			461,10	CHOD. Z.DLA.
35,7	1,30	459,95	461,10	PLOCHA. ŠTĚRK
37,2	1,25	459,95	461,05	PLOCHA. ŠTĚRK
	1,15		460,95	PARK. Z.DLA
40,4	1,17	459,96	460,98	PARK. Z.DLA
	1,27		461,98	CHOD. Z.DLA
43,5	1,32	459,98	461,15	CHOD. Z.DLA

TRÁV.

SHODNÉ SE STÁVAJÍCÍM POVRCHEM

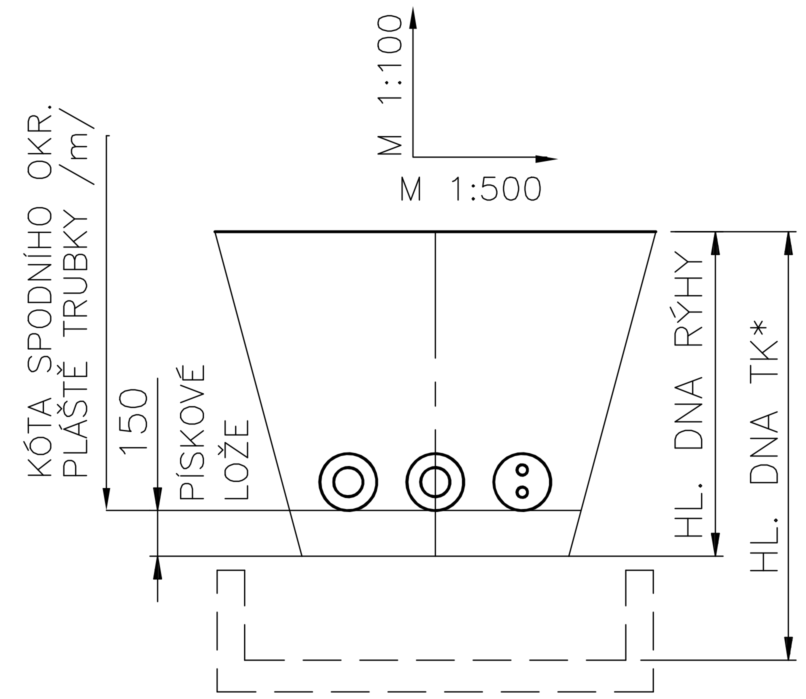

ZOBRAZENÝ POVRCH JE STÁVAJÍCÍ, UPRAVENÝ JE VÝŠKOVĚ cca STEJNÝ PRO NOVÉ POVRCHY BUDE PŘIPRAVENA PLÁŇ A DO PLÁNĚ ULOŽENO POTRUBÍ.
OP – OCHRANA POTRUBÍ SILNIČNÍM PANELEM – PŘED ZATÍŽENÍM STAVBY. SILNIČNÍMI PANELY NAD POTRUBÍM ZŮSTANOU.

SÍTĚ VODOVODU, PLYNU A ČEZ BYLY PRO PROVEDENÍ PD VYTÝČENY NA MÍSTĚ S PŘIBLIŽNE ZMĚŘENOU HLOUBKOU.
PŘED ZAPOČETÍM STAVBY BUDE HLOUBKA TĚCHTO SÍTÍ UPŘESNĚNA SONDOU NA MÍSTĚ. DLE SKUTEČNÉ HLOUBKY PŘÍPADNĚ UPRAVENA HLOUBKA ULOŽENÍ TEPLOVODU..

TK1 TK 1,3x0,5m POD KOMUNIKACÍ, NEOTEVÍRAT, POTRUBÍ PROTÁHNOUT Z L1 DO LTK. (OTEVŘÍT POUZE V KRAJNÍM PŘÍPADĚ, KDY BUDE PŘEKÁŽET ZAZDÍVKA TK, KTEROU NEBUDE MOŽNO VYBOURAT Z OTEVŘENÉHO TK V CHODNÍKU).
TK2 TK 1,3x0,5m, KTERÝ BUDE OTEVŘEN. POZOR–V TK PŘEDIZOLOVANÉ POTRUBÍ, KTERÉ MUSÍ ZŮSTAT V PROVOZU BEZ PORUŠENÍ.
TK3 TK 1,1x0,5m, STÁVAJÍCÍ ZRUŠENÝ, ZASYPÁN PÍSKEM A ZEMINOU. PONECHAT, NOVÉ ULOŽENO NAD JÍM.
TK4 TK 1,1x0,5m, STÁVAJÍCÍ ZRUŠENÝ, ZASYPÁN PÍSKEM A ZEMINOU. PONECHAT, NOVÉ ULOŽENO NAD JÍM, ODKRÝT V POTŘEBNÉ DÉLCE PRO ULOŽENÍ NOVÉHO A PRO VSTUP DO OBJEKTU.

ROZMĚRY V m, DIMENZE POTRUBÍ V mm

Z. projektant	Svatopluk Tesař	Svatopluk Tesař TESINVEST IČO 10046038 tel. 353564636
Vypracoval	Ing. Rudolf Netík	
Objednatel	MU Cheb, nám. Krále Jiřího z Poděb. 1/14, Cheb	
Místo	Cheb, Skalka, ulice Lesní	
Akce: **Rekonstrukce ulice Lesní–II.Etapa**	Stupeň:	PDPS
B.4. Objekty trubního vedení	Zakázka:	
B.4.1, SO 501: 1. fáze rek., přeložka teplovodu	Termín:	listopad 2021
	Počet FA4:	4 (A2)
Název: PODÉLNÝ PROFIL	Měřítko: 1:500/100	Č. výkresu: B.4.1–5