



Podélný profil: přípojka UV04

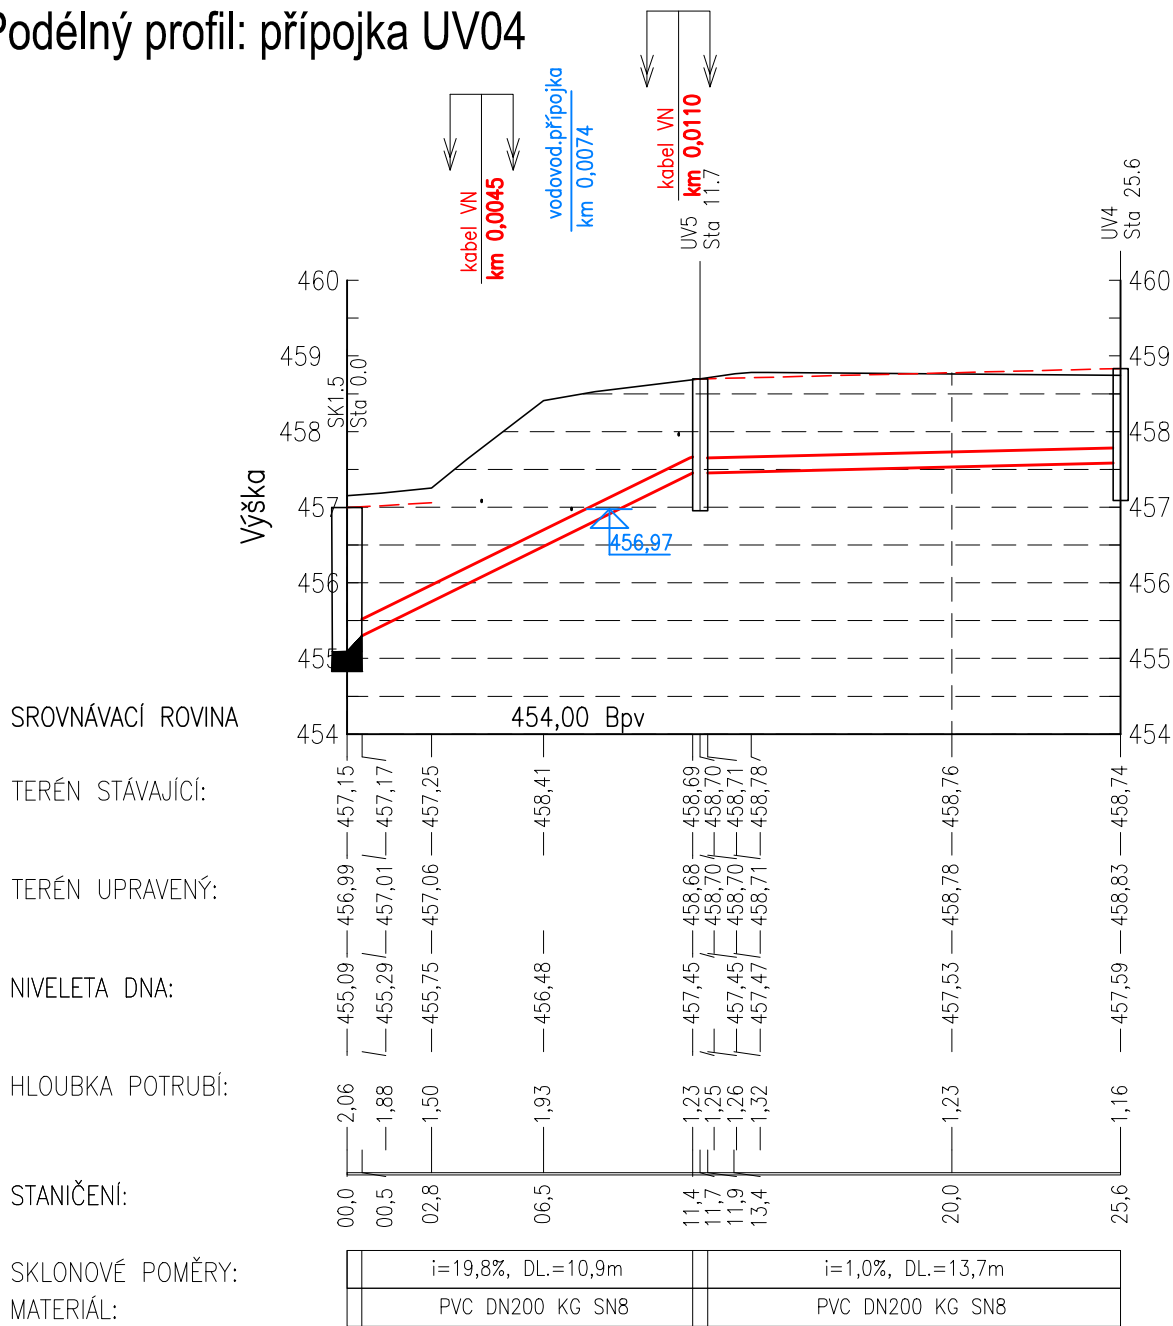

Podélný profil: přípojka UV15

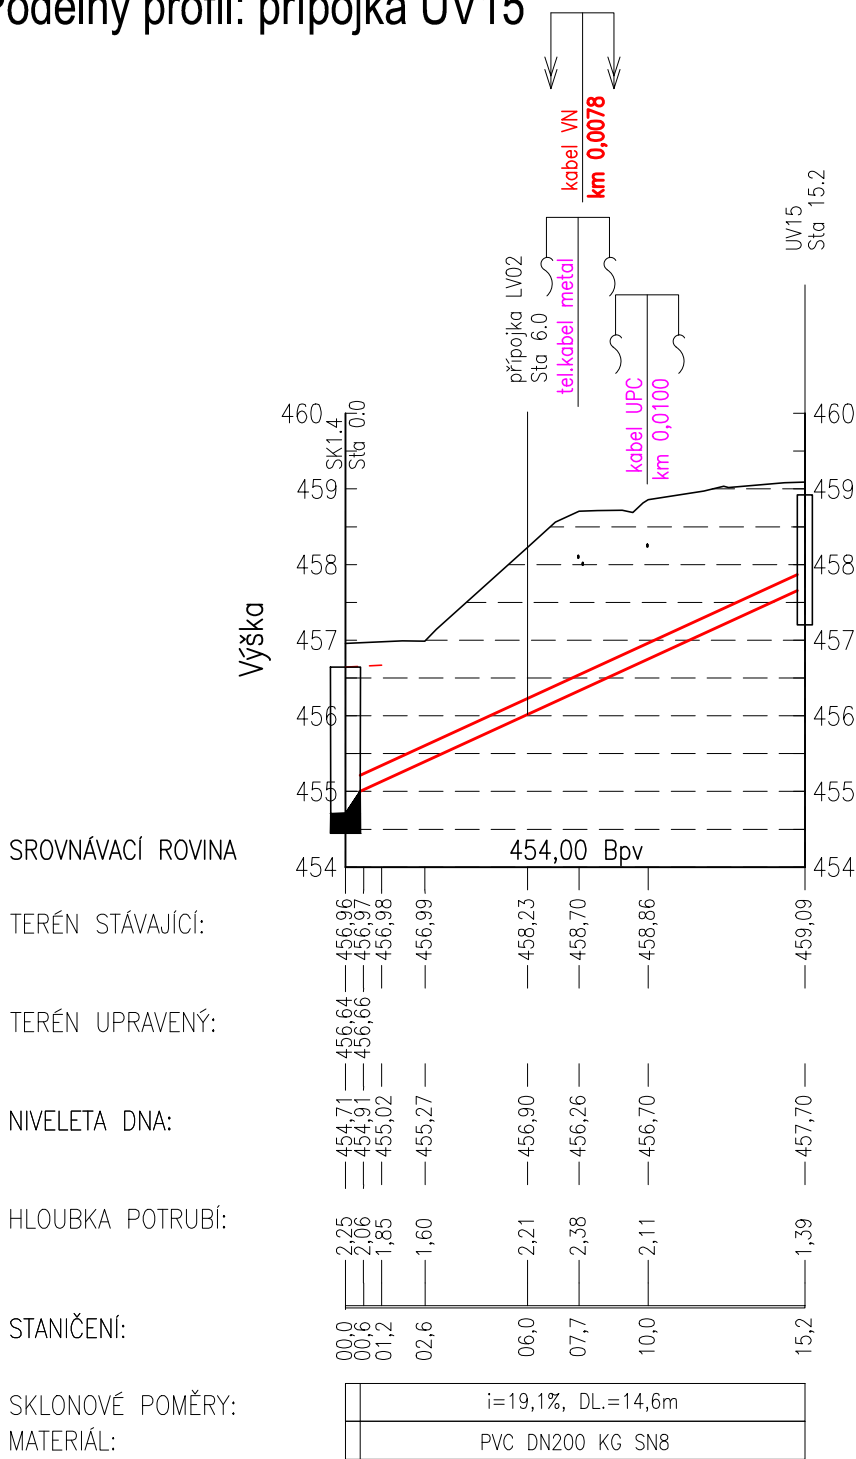

LEGENDA:

- stávající terén
- - - upravený terén
- kanalizační stoka

Zodpovědný projektant	Vypracoval	<b>PETR ONTKO</b> Závodu míru 1861 356 01 Sokolov IČ 64371930 tel. 608 500 077
Ing. Petr Ontko	Ing. Petr Ontko	
Stavební úřad : MÚ Cheb		Proj.stupeň : PDPS
Stavebník: Město Cheb		
NÁZEV STAVBY : Rekonstrukce ulice Lesní, Cheb - II.etapa		Měřítko : 1:250/100
OBJEKT : SO 301 - Dešťová kanalizace - stavební fáze I.		Datum : 11/2021
Obsah : Podélný profil kanal. přípojky UV4 a UV15		Č.zakázky : 180/2018
		Č.výkresu : B.2.1.4