



pohled na stěnu tělocvičny
dozdívky oken a nová okna s ventilací

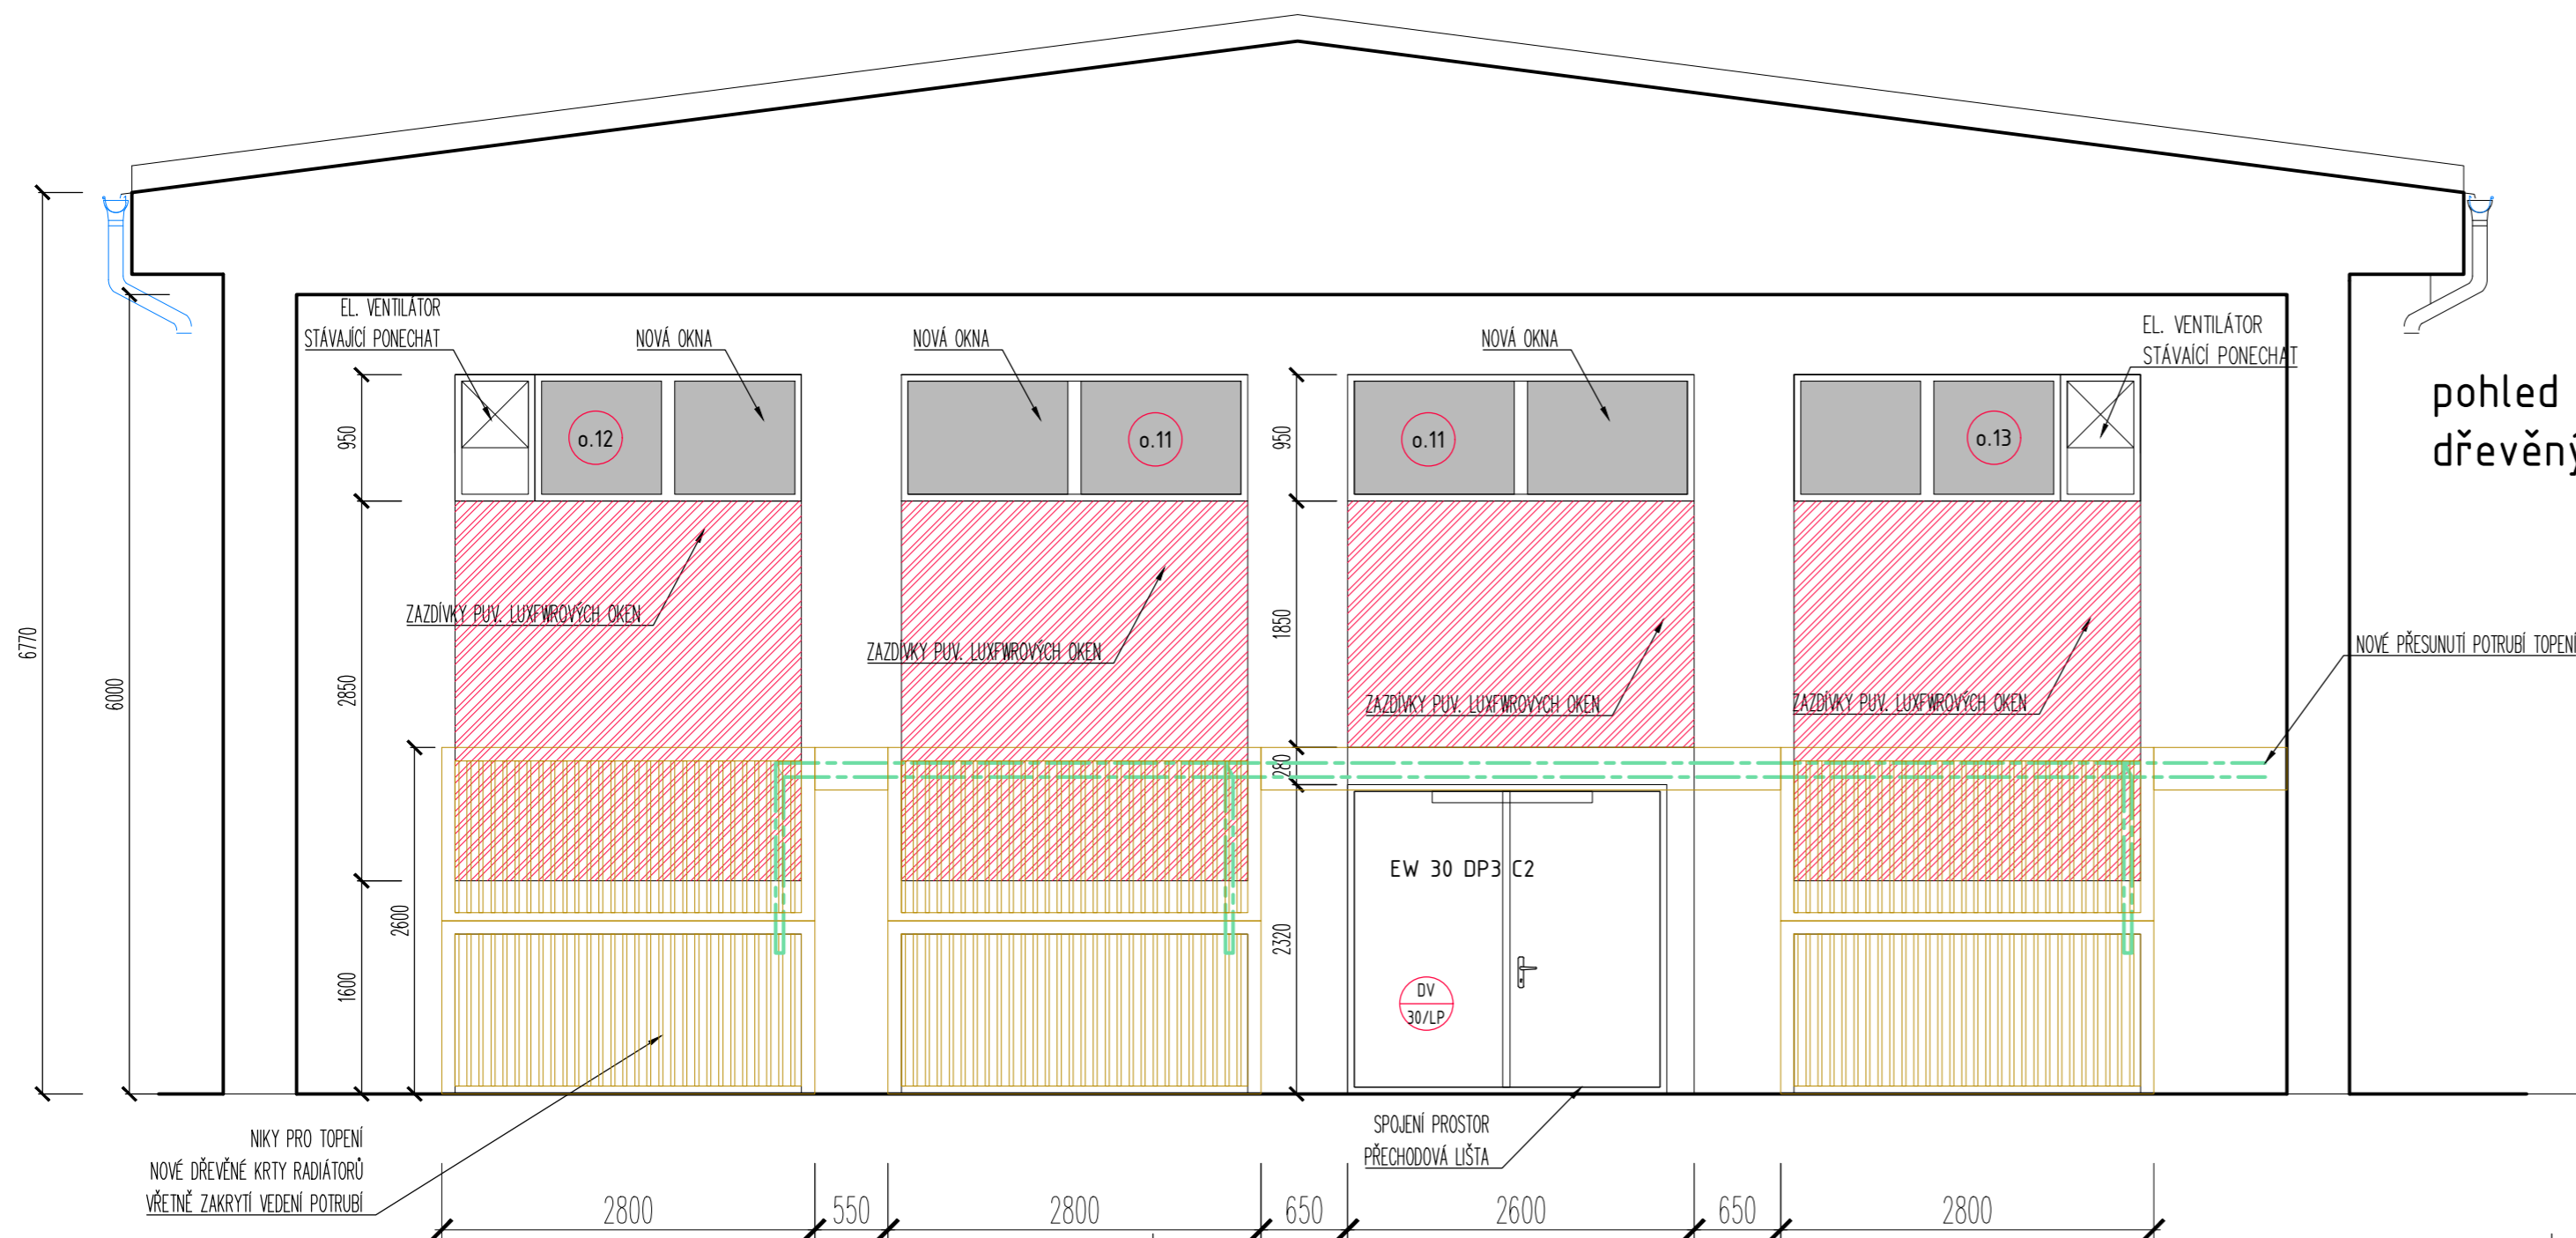

pohled na stěnu tělocvičny
dřevěný obklad stěny

ZMĚNA 2021

	ARTMODUL s.r.o. Valdštejnova 20 Cheb 350 02 IČ: 291 22 571 tel: 739 327 270 artmodul@email.cz		zpracoval: MgA. Hana Fischerová		odpovědný projektant: MgA. Hana Fischerová ČKAIT č.a. 0301320 projektová činnost ve výstavbě		
			zadavatel				
			MĚSTO CHEB, NÁMĚSTÍ KRÁLE JIŘÍHO Z PODĚBRAD 1/14 CHEB 350 20 , IČ: 00253979				
akce:		MODERNIZACE 5. ZÁKLADNÍ ŠKOLY V CHEBU					
místo stavby		KOPECKÉHO 1160/1, 35002 CHEB				datum 04/2021 č. poré	
objekt		PAVILON DÍLEN				stupeň DPS	
část						č. výkresu	
výkres		POHLED-VÝCHODNÍ STĚNA TĚLOCVIČNY				měřítko 1:50	
						D.1.17	