Výkres vytvořil program pp_kan

(c)AutoPEN Liberec, tel:481120160, autopen@volny.cz

KATASTRY	Cheb		
PARCELNÍ ČÍSLA	2359/9		
DRUH POVRCHU	trávník nebo zpevněné plochy		
VZDÁLENOSTI ŠACHET	5.28	15.32	1.50
OZNAČENÍ ŠACHET	napojení	LV 01	RŠ1 regulační RN

(n) TABULKA VYSVĚTLIVEK
(1) DN250– PP–1.50

SMĚROVÉ POMĚRY

MĚŘÍTKA 1:100/100

LEGENDA TYPŮ ČAR
PŮVODNÍ TERÉN
UPRAVENÝ TERÉN

DEŠŤOVÁ KANALIZACE 1
PŘEPAD Z RETENČNÍHO BOXU
18.2.2020

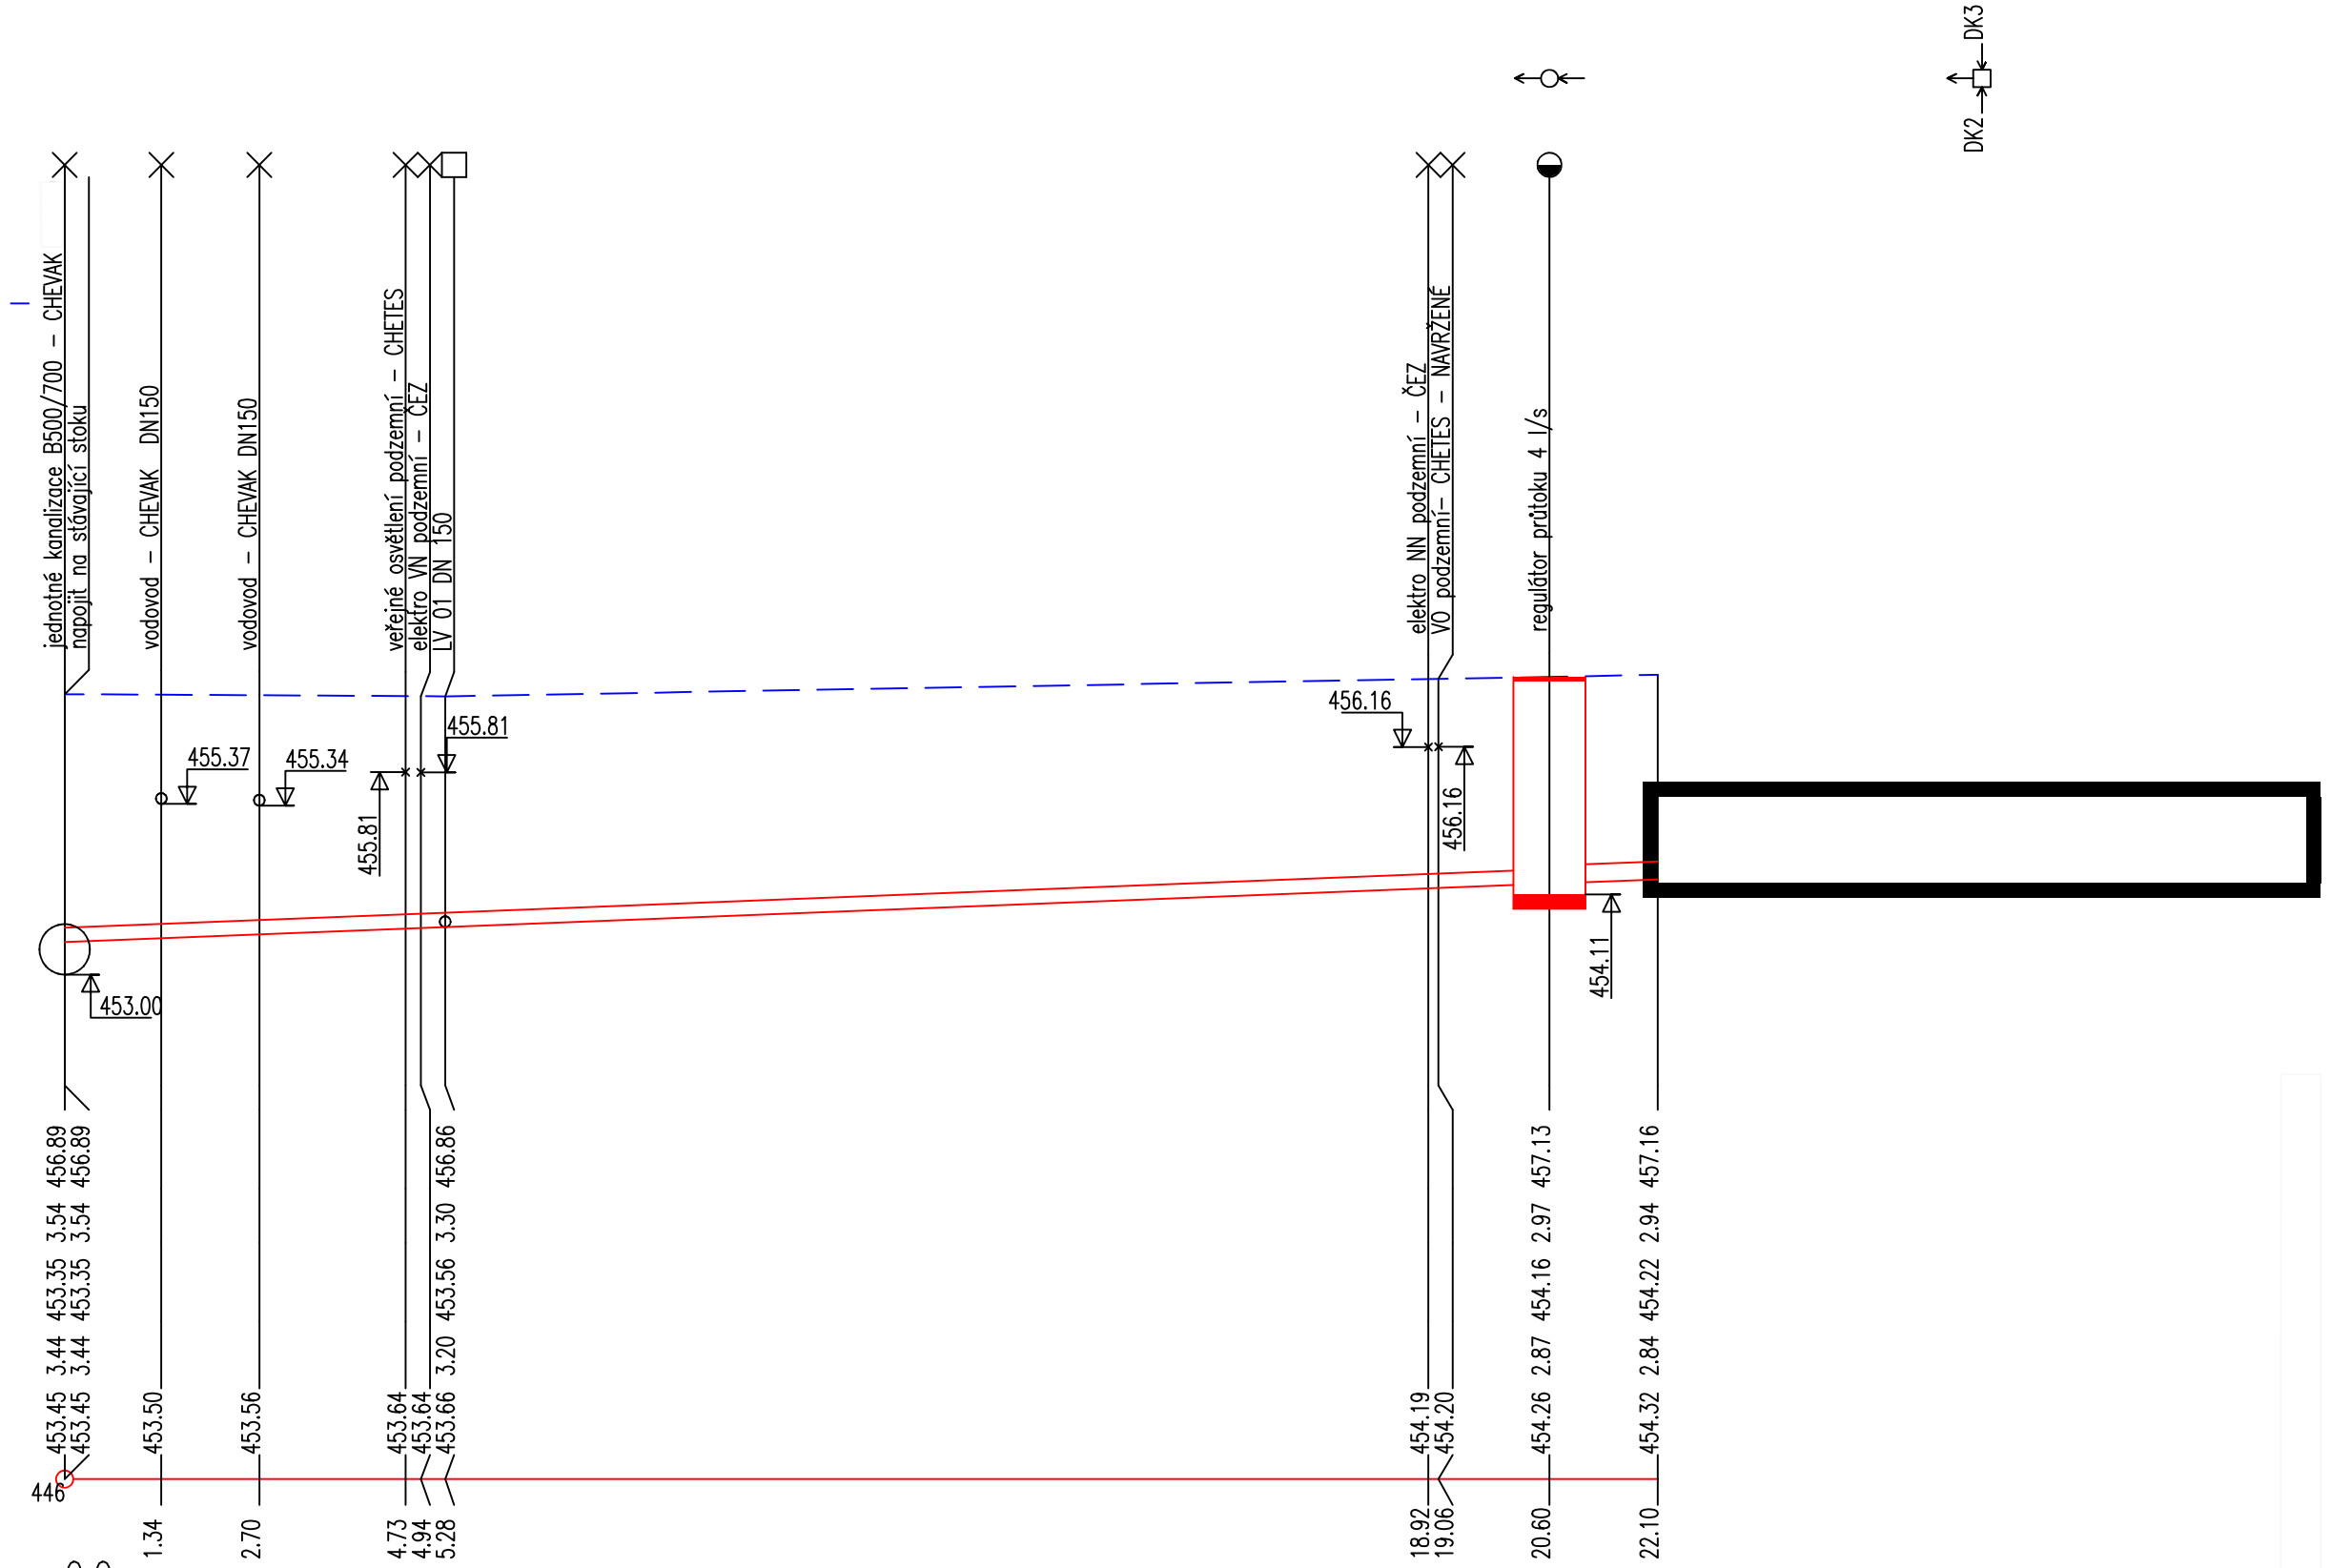

KÓTA UPRAVENÉHO TERÉNU	456.89							456.89											457.13			457.16	
HLOUBKA VÝKOPU	3.54							3.54							3.30				2.97			2.94	
KÓTA VÝKOPU	453.35							453.35							453.56				454.16			454.22	
HLOUBKA DNA POTRUBÍ	3.44							3.44							3.20				2.87			2.84	
KÓTA DNA POTRUBÍ	453.45							453.50							453.64				454.19			454.32	
SROVNÁVACÍ ROVINA	453.45							453.56							453.64				454.20			454.32	
															453.66				454.26				
STANIČENÍ [km/m]	0.0																						
PROFIL[mm]–MATERIÁL–DÉLKA[m]	DN200– PP–20.60																					(1)	
SKLON[promile]–DÉLKA[m]	39.4–22.10																						
ULOŽENÍ	lože tl.100mm																						
KAPACITNÍ PRŮTOK[l/s]–RYCHLOST[m/s]	90.8–2.89																					163.2–3.32	
SKUTEČNÝ PRŮTOK[l/s]–RYCHLOST[m/s]	4.0–1.49																					4.0–1.45	

Projekt:

Cheb - vnitroblok Hradební - Dlouhá

Adresa:
Hradební - Dlouhá Cheb
k.ú. Cheb 650919, p.č. 252/2, 252/3, 252/5, 242/2,242/3,242/4

Číslo zakázky: 2018_001
Datum: únor 2023

Stupeň:
ZSPD

Oddíl/Profese: D2 Vodohospodářské objekty - odvodnění
Měřítko: **1:100/100**

Název výkresu:
PODÉLNÝ PROFIL - DEŠŤOVÁ KANALIZACE 1
Číslo výkresu.: **03**

Objednavatel:
Město Cheb,
nám. Krále Jiřího z Poděbrad 1/14,
350 20 Cheb

Zodpovědný projektant
Ing. Jan Rěvay
autorizovaný inženýr pro techniku prostředí staveb - technická zařízení
ČKAIT 0301426, T: 734 524 454 E: revay@hotmail.cz

Projektant:
Ing. Jan Rěvay

Atelier Stoeckl s.r.o.
náměstí Krále Jiřího z Poděbrad 6, Cheb, 350 02
T: 354 422 635 E: atelier@stoeckl.cz
IČO: 020 99 624 DIČ: CZ 020 99 624