



ŘEZ A–A

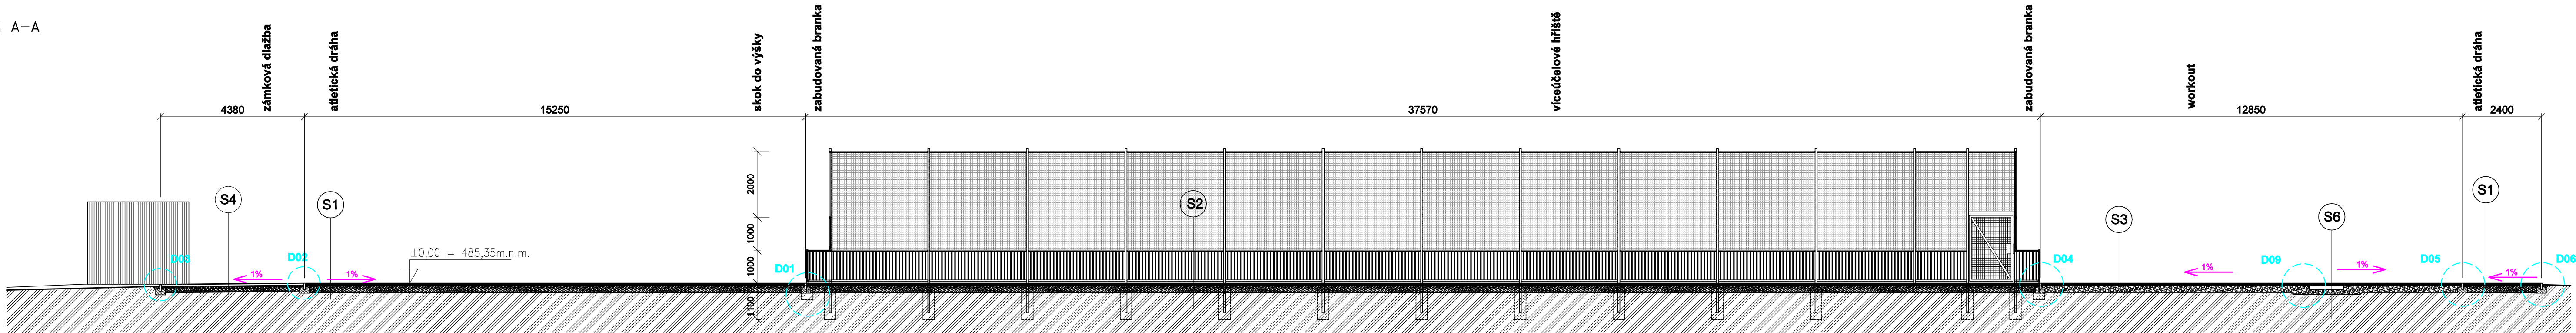

ŘEZ B–B

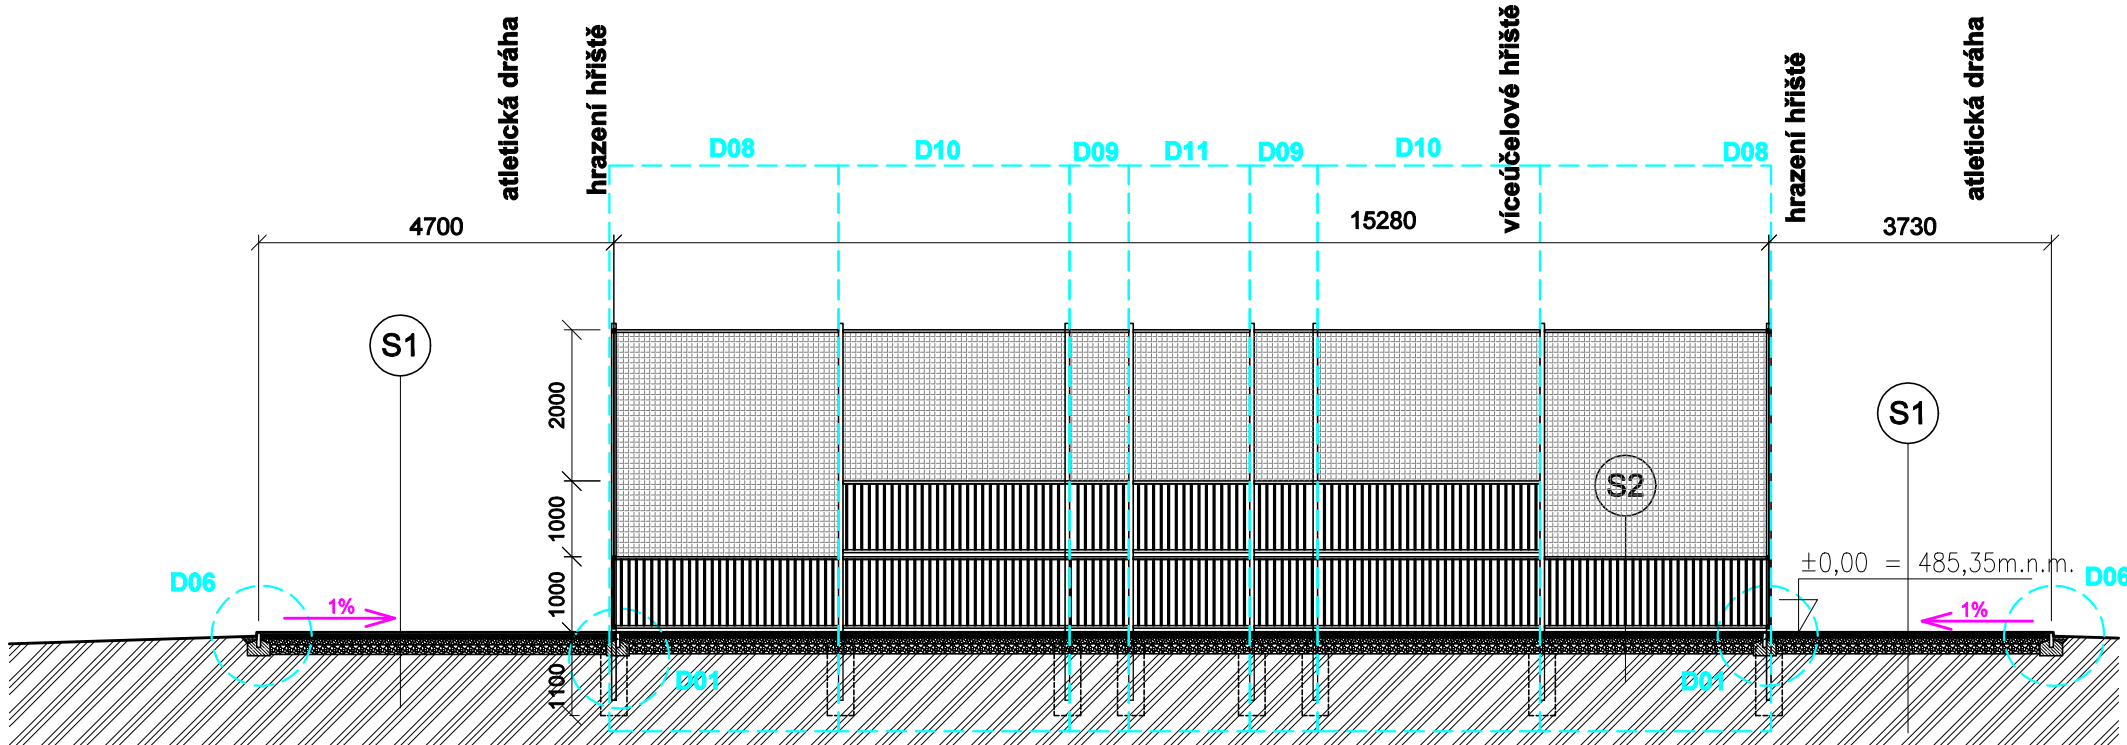

- Při realizaci stavby je nezbytné postupovat v souladu s celou projektovou dokumentací.
- Před zahájením stavebních prací je nutné zpracovat dodavatelskou dílenskou a montážní dokumentaci stavby.
- Výrobní dokumentace musí být schválena projektantem stavby.
- Při nejasnostech je nutné kontaktovat projektanta.
- Veškeré rozměry je třeba prověřit na stavbě důkladným zaměřením před zadáním prvku do výroby.
- Stavební práce budou provedeny dle platných předpisů a technických norem.
- Po celou dobu výstavby je nutné dodržovat veškeré předpisy a vyhlášky o bezpečnosti práce a používat bezpečnostní a hygienické ochranné prostředky.
- Po celou dobu výstavby je nutné dodržovat veškeré předpisy a vyhlášky o odpadech.
- Při provádění výkopových prací musí být dodržovány všechny platné předpisy a nařízení bezpečnosti práce.

GENERÁLNÍ PROJEKTANT: SPORTOVNÍ PROJEKTY – IČO: 27 06 06 59				<div>SPORTOVNÍ PROJEKTY</div> <div>SPOL.S R.O. SOKOLOVSKÁ 8/76 PRAHA 8</div>	
AUTORŮ: ING.ARCH. V. DROBNÝ ING.ARCH. M. CÍSAŘ				<div>SPORTOVNÍ PROJEKTY</div> <div>SPOL.S R.O. SOKOLOVSKÁ 8/76 PRAHA 8</div>	
INVESTOR: Město Cheb, IČO 00253979 nám.Krále Jiřího z Poděbrad 1/14, 350 20 Cheb 1				PROJEKTANT ČÁSTI:	
				<div>SPORTOVNÍ PROJEKTY</div> <div>SPOL.S R.O. SOKOLOVSKÁ 8/76 PRAHA 8</div>	
PROJEKTANT ČÁSTI		BYPRACOVAL	KONTROLOVAL	IČO: 27 06 06 59	
ING.ARCH. M.CÍSAŘ	ING.ARCH. M.CÍSAŘ	ING.ARCH. V.DROBNÝ	ING.ARCH. V.DROBNÝ		
AKCE				DOKUMENTACE	
5. ZŠ CHEB –				DPS	
REKONSTRUKCE ŠKOLNÍHO HŘIŠTĚ				MĚŘITKO	
				1:100	
ČÁST				DATUM	
SO-01 HŘIŠTĚ				12/2019	
OBSAH PŘÍLOHY				ČÍSLO KOPIE	
ŘEZ A-A, ŘEZ B-B				ČÍSLO PŘÍLOHY	
				SO-01.04	
DOKUMENTACI LZE UŽÍVAT POUZE VE SMYSLU PŘÍSLUŠNÉ SMLOUVY O DÍLO. VÝKRES, ČI JEHO ČÁST, MŮŽE BÝT KOPIROVÁN NEBO JINÝM ZPŮSOBEM ROZŠÍŘOVÁN POUZE PO PŘEDCHOZÍM SOUHLASU.					