




## HRAZENÍ HŘIŠTĚ - JIH

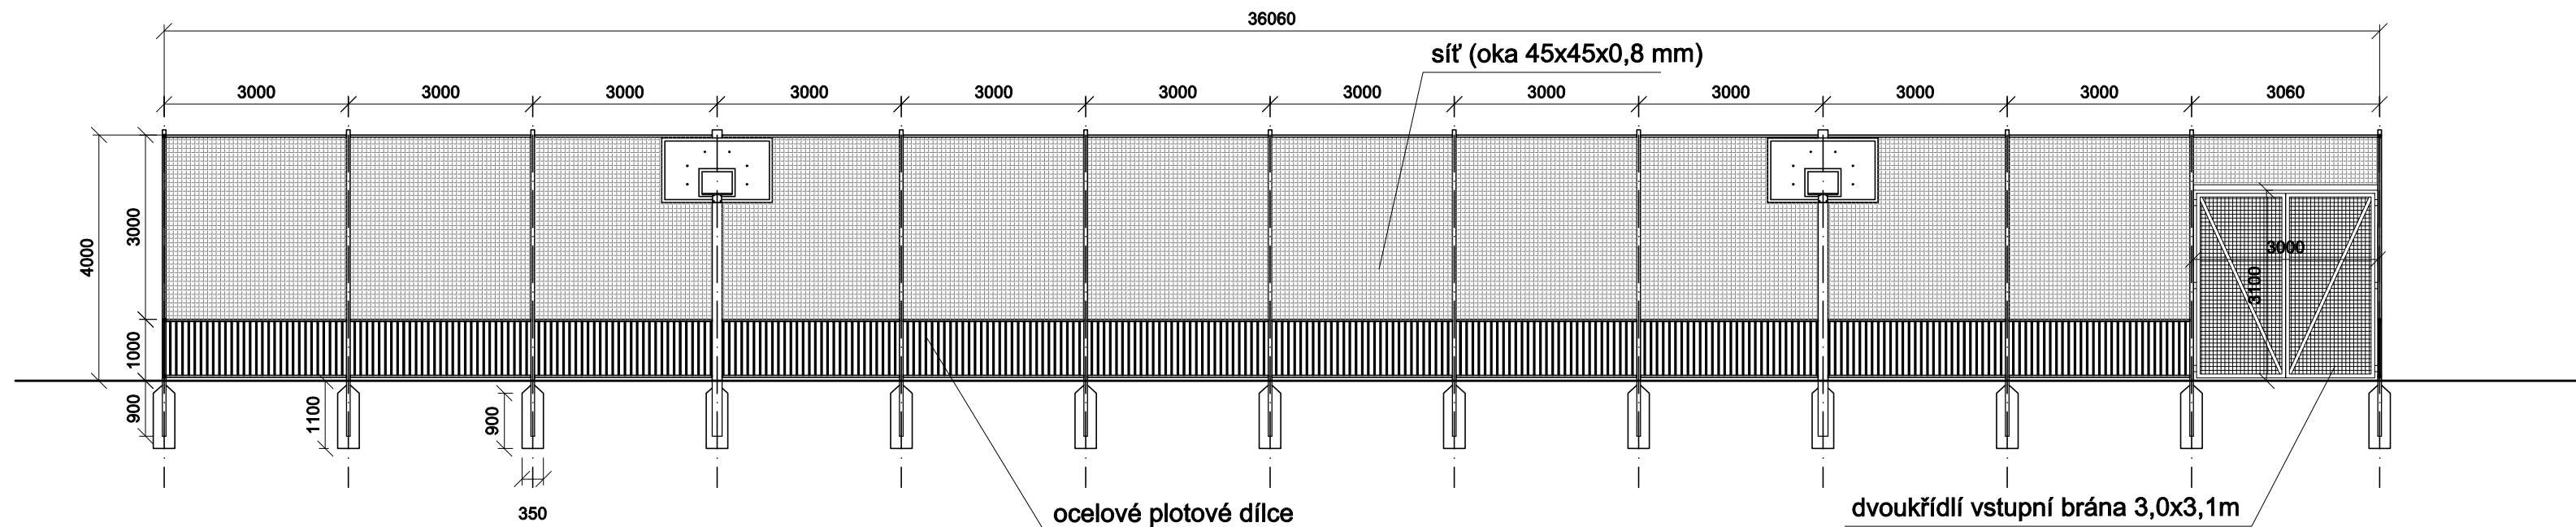


## HRAZENÍ HŘIŠTĚ - SEVER

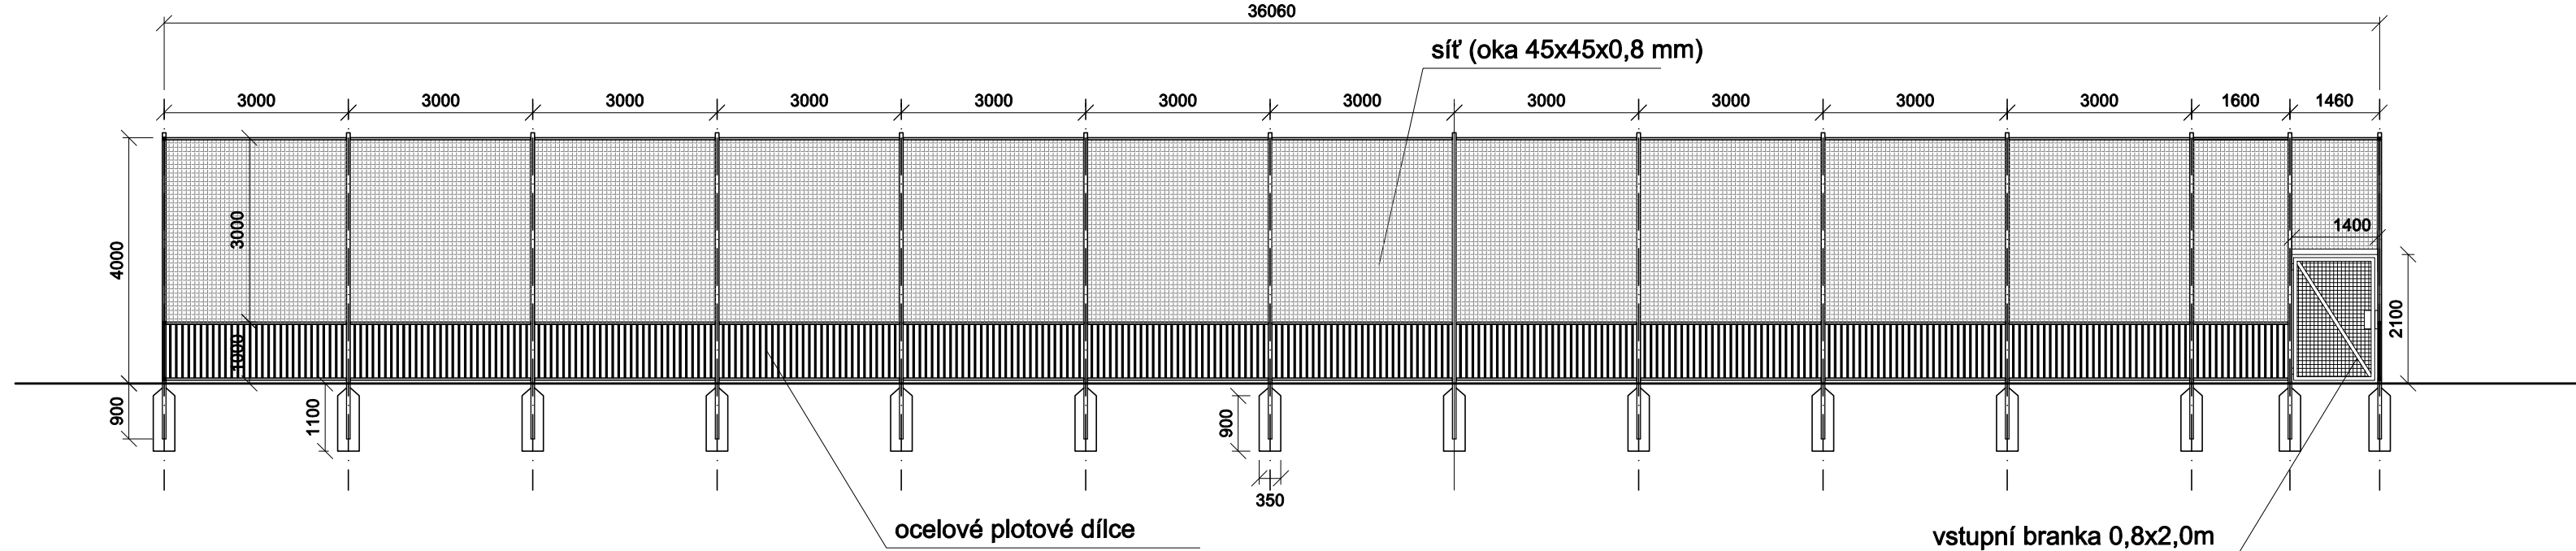


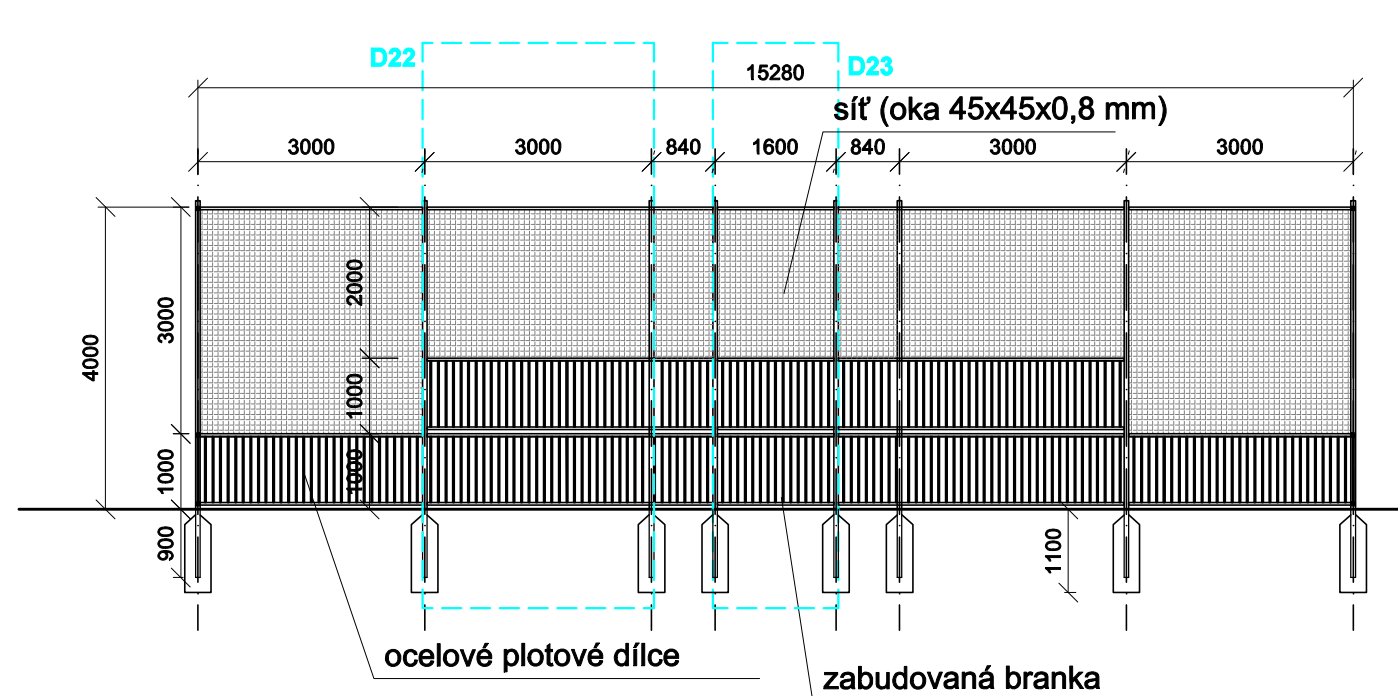
## HRAZENÍ HŘIŠTĚ - ZÁPAD

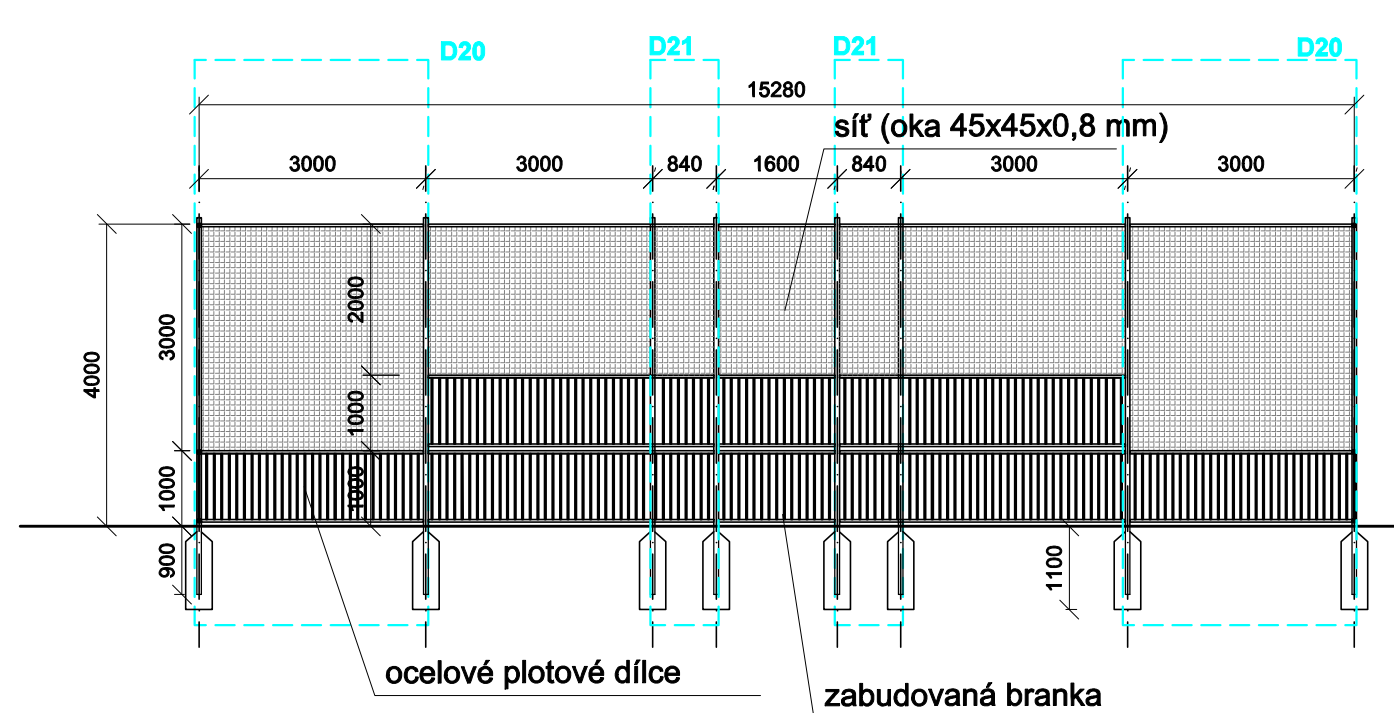

## HRAZENÍ HŘIŠTĚ - VÝCHOD



- Při realizaci stavby je nezbytné postupovat v součinnosti celé projektové dokumentace.
- Před zahájením stavebních prací je nutné zpracovat dodavatelskou dílenskou a montážní dokumentaci stavby
- Výrobní dokumentace musí být schválena projektantem stavby.
- Při nejasnostech je nutné kontaktovat projektanta.
- Veškeré rozměry je třeba prověřit na stavbě důkladným zaměřením před zadáním prvku do výroby
- Stavební práce budou provedeny dle platných předpisů a technických norem.
- Po celou dobu výstavby je nutné dodržovat veškeré předpisy a vyhlášky o bezpečnosti práce a používat bezpečnostní a hygienické ochranné prostředky.
- Po celou dobu výstavby je nutné dodržovat veškeré předpisy a vyhlášky o odpadech.
- Při provádění výkopových prací musí být dodržovány všechny platné předpisy a nařízení bezpečnosti práce.

GENERALNÍ PROJEKTANT: SPORTOVNÍ PROJEKTY – IČO: 27 06 06 59			
AUTORŮ: ING.ARCH. V. DROBNÝ ING.ARCH. M. CÍSAŘ			
INVESTOR: Město Cheb, IČO 00253979 nám.Krále Jiřího z Poděbrad 1/14, 350 20 Cheb 1		PROJEKTANT ČÁSTI:  IČO: 27 06 06 59	
PROJEKTANT ČÁSTI	VYPRACOVAL	KONTROLA	HIP
ING.ARCH. M.CÍSAŘ	ING.ARCH. M.CÍSAŘ	ING.ARCH. V.DROBNÝ	ING.ARCH. V.DROBNÝ
AKCE 5. ZŠ CHEB – REKONSTRUKCE ŠKOLNÍHO HRŠTĚ		DOKUMENTACE DPS	
ČÁST SO-01 HRŠTĚ		MĚŘITKO 1:100	
OBSAH PŘÍLOHY		DATUM 12/2019	
HRAZENÍ HRŠTĚ		ČÍSLO KOPIE	
		ČÍSLO PŘÍLOHY SO-01.05	
DOKUMENTACI LZE UŽÍVAT POUZE VE SMYSLU PŘÍSLUŠNÉ SMLOUVY O DÍLO. VÝKRES, ČI JEHO ČÁST, MŮŽE BÝT KOPÍROVÁN NEBO JINÝM ZPŮSOBEM ROZŠÍŘOVÁN POUZE PO PŘEDCHOZÍM SOHLASU			