

GENERÁLNÍ PROJEKTANT: SPORTOVNÍ PROJEKTY – IČO: 27 06 06 59

AUTOŘI: ING.ARCH. V. DROBNÝ  
ING.ARCH. M. CÍSAŘ

**SPORTOVNÍ PROJEKTY**  
SPOL.S R.O. SOKOLOVSKÁ 87/95 PRAHA 8

INVESTOR: Město Cheb, IČO 00253979  
nám.Krále Jiřího z Poděbrad 1/14, 350 20 Cheb 1

PROJEKTANT ČÁSTI:

**SPORTOVNÍ PROJEKTY**  
SPOL.S R.O. SOKOLOVSKÁ 87/95 PRAHA 8

IČO: 27 06 06 59

PROJEKTANT ČÁSTI	VYPRACOVAL	KONTROLA	HIP
ING.ARCH. M.CÍSAŘ	ING.ARCH. M.CÍSAŘ	ING.ARCH. V.DROBNÝ	ING.ARCH. V.DROBNÝ

AKCE 5. ZŠ CHEB –  
REKONSTRUKCE ŠKOLNÍHO HŘIŠTĚ

DOKUMENTACE	DPS
MĚŘÍTKO	1:100
DATUM	12/2019

ČÁST  
SO–01 HŘIŠTĚ


OBSAH PŘÍLOHY

DETAILY


ČÍSLO KOPIE	ČÍSLO PŘÍLOHY
	SO–01.06

DOKUMENTACI LZE UŽÍVAT POUZE VE SMYSLU PŘÍSLUŠNÉ SMLOUVY O DÍLO. VÝKRES, ČI JEHO ČÁST, MŮŽE BÝT KOPÍROVÁN NEBO JINÝM ZPŮSOBEM ROZŠÍŘOVÁN POUZE PO PŘEDCHOZÍM SOUHLASU

# D01

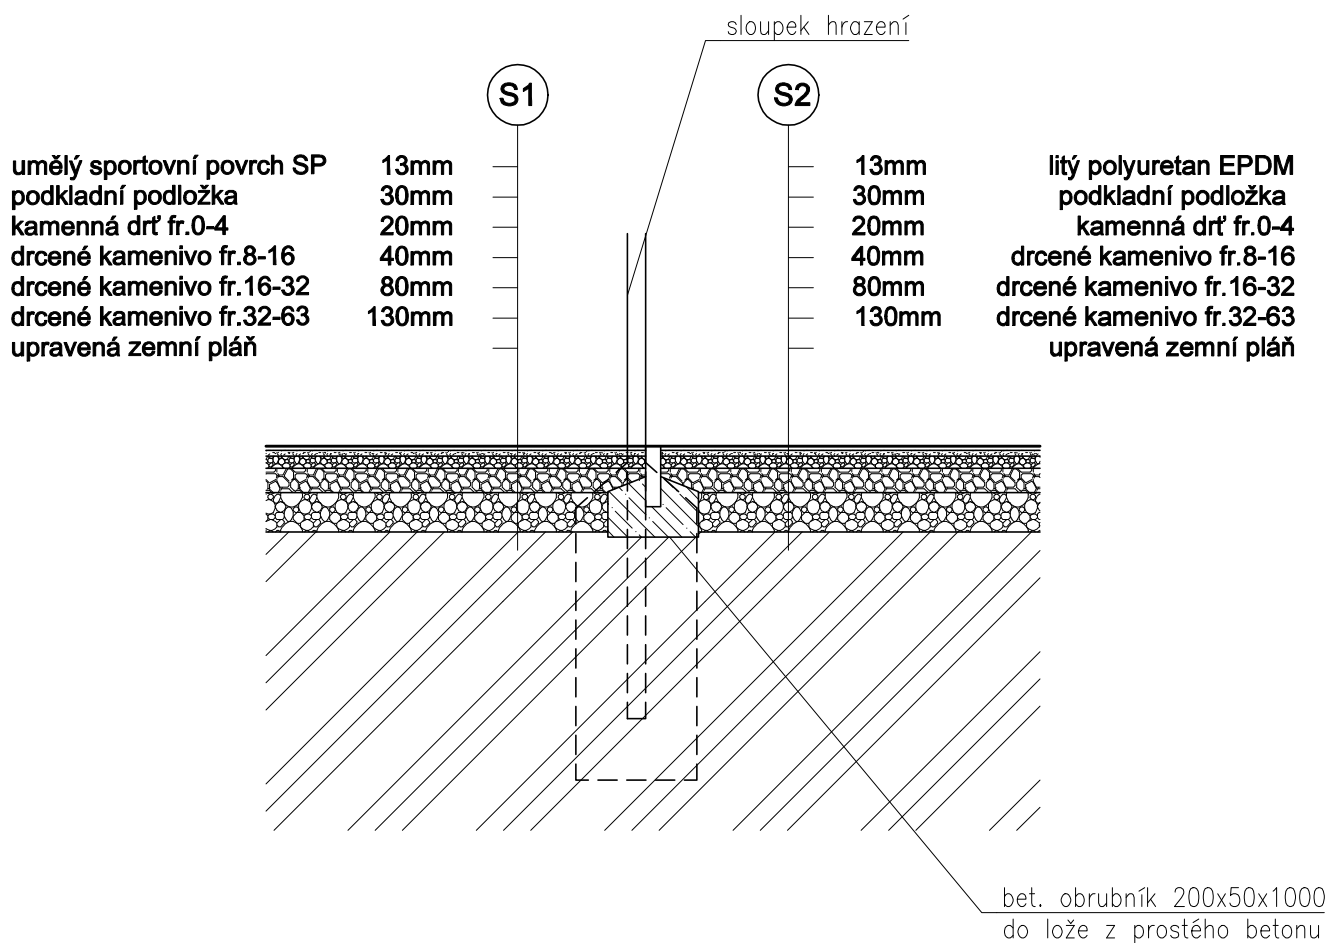

# D02

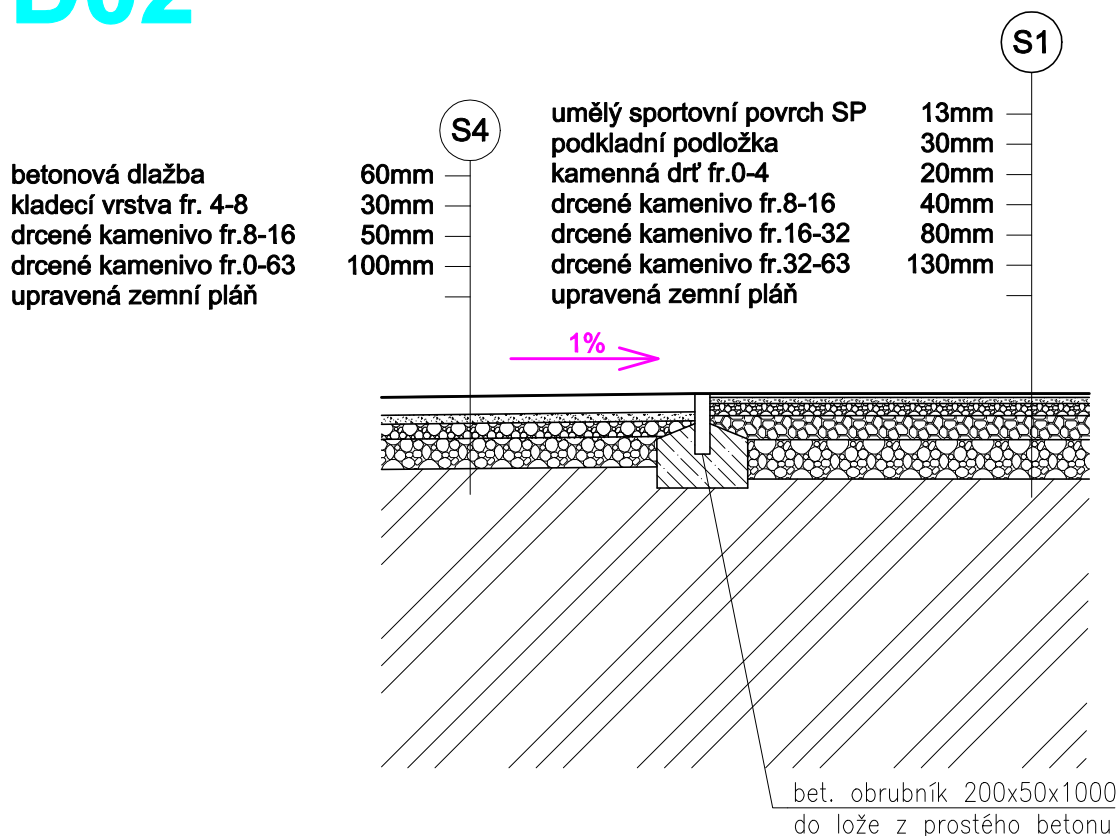


# D03

betonová dlažba  
kladecí vrstva fr. 4-8  
drcené kamenivo fr.8-16  
drcené kamenivo fr.0-63  
upravená zemní pláň

60mm  
30mm  
50mm  
100mm

S4

1%

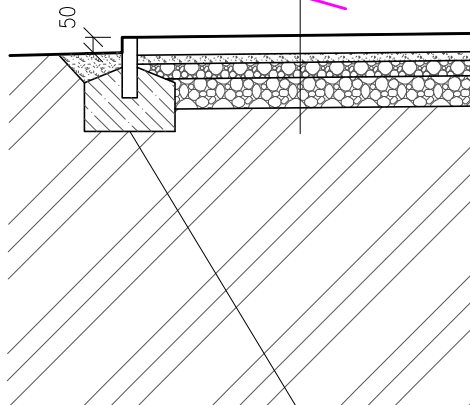

bet. obrubník 200x50x1000  
do lože z prostého betonu

# D04

sloupek hrazení

S3


litý polyuretan EPDM 13mm  
SBR granulát 25/40/60mm  
drcené kamenivo fr. 0/4 30mm  
drcené kamenivo fr. 0/32 200mm  
upravená zemní pláň - min. 25MPa

litý polyuretan EPDM 13mm  
podkladní podložka 30mm  
kamenná drť fr.0-4 20mm  
drcené kamenivo fr.8-16 40mm  
drcené kamenivo fr.16-32 80mm  
drcené kamenivo fr.32-63 130mm  
upravená zemní pláň

S2


POZN. VÝŠKA SBR GRANULÁTU BUDE  
UPŘESNĚNA DLE TECH. LISTŮ KONKRÉTNÍHO  
DODAVATELE WORKOUT PRVKŮ!!!

0,5 - 1%

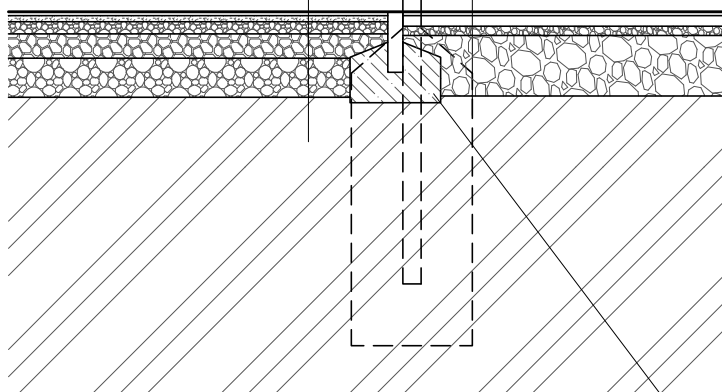


bet. obrubník 200x50x1000  
do lože z prostého betonu


# D05

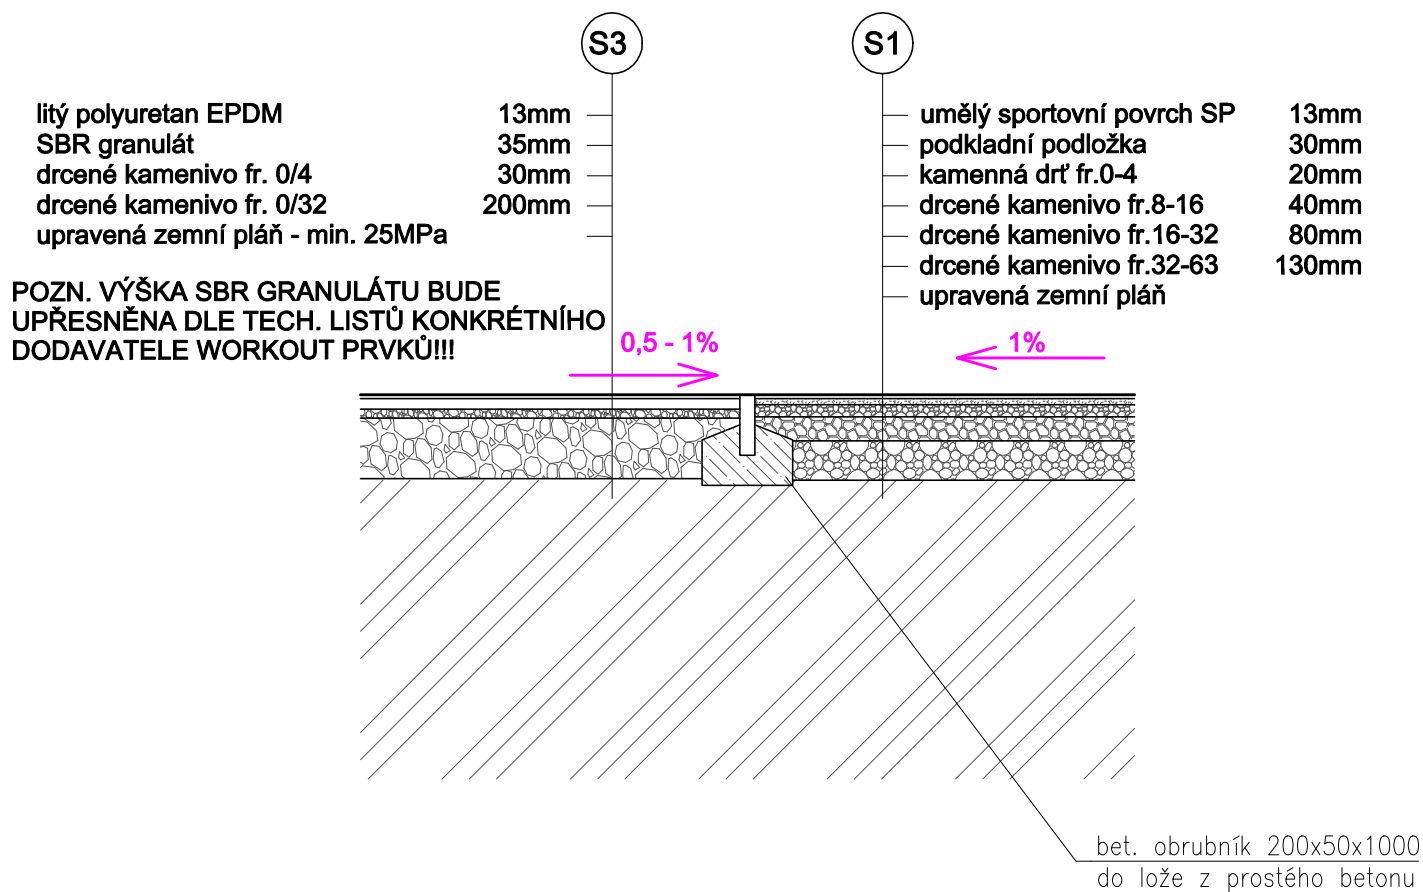


# D06

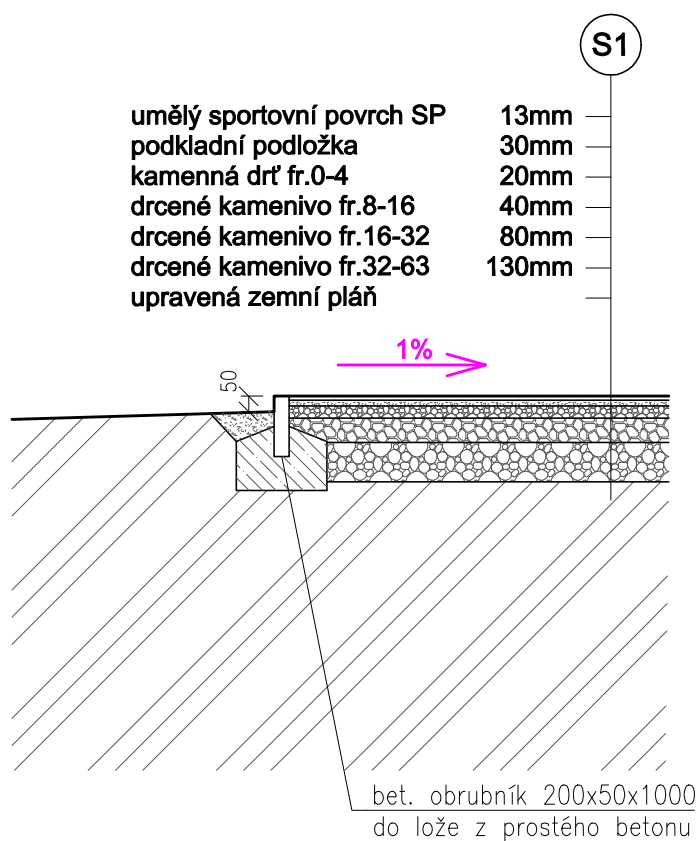

# D07

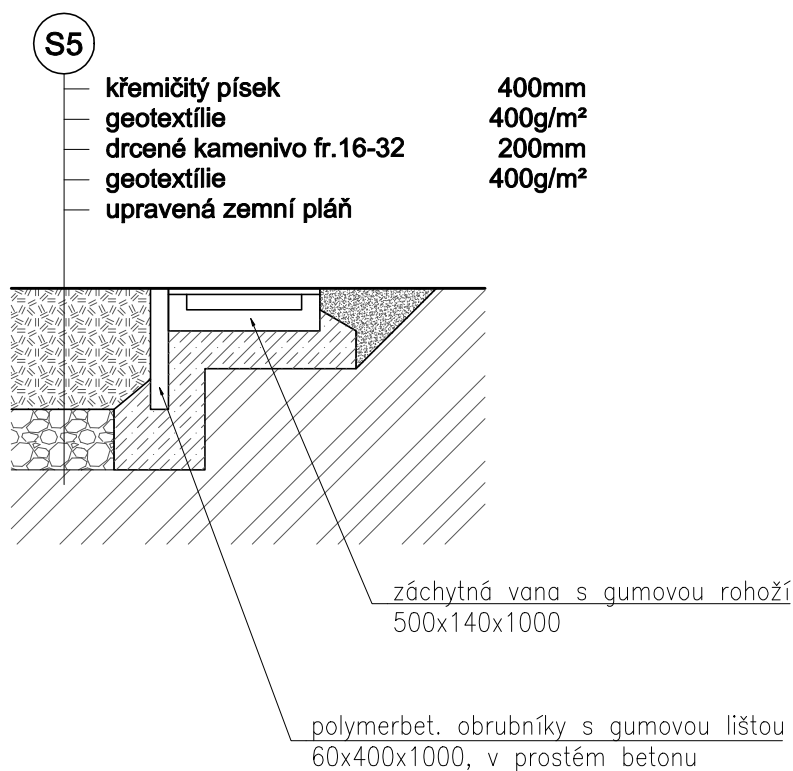


# D08

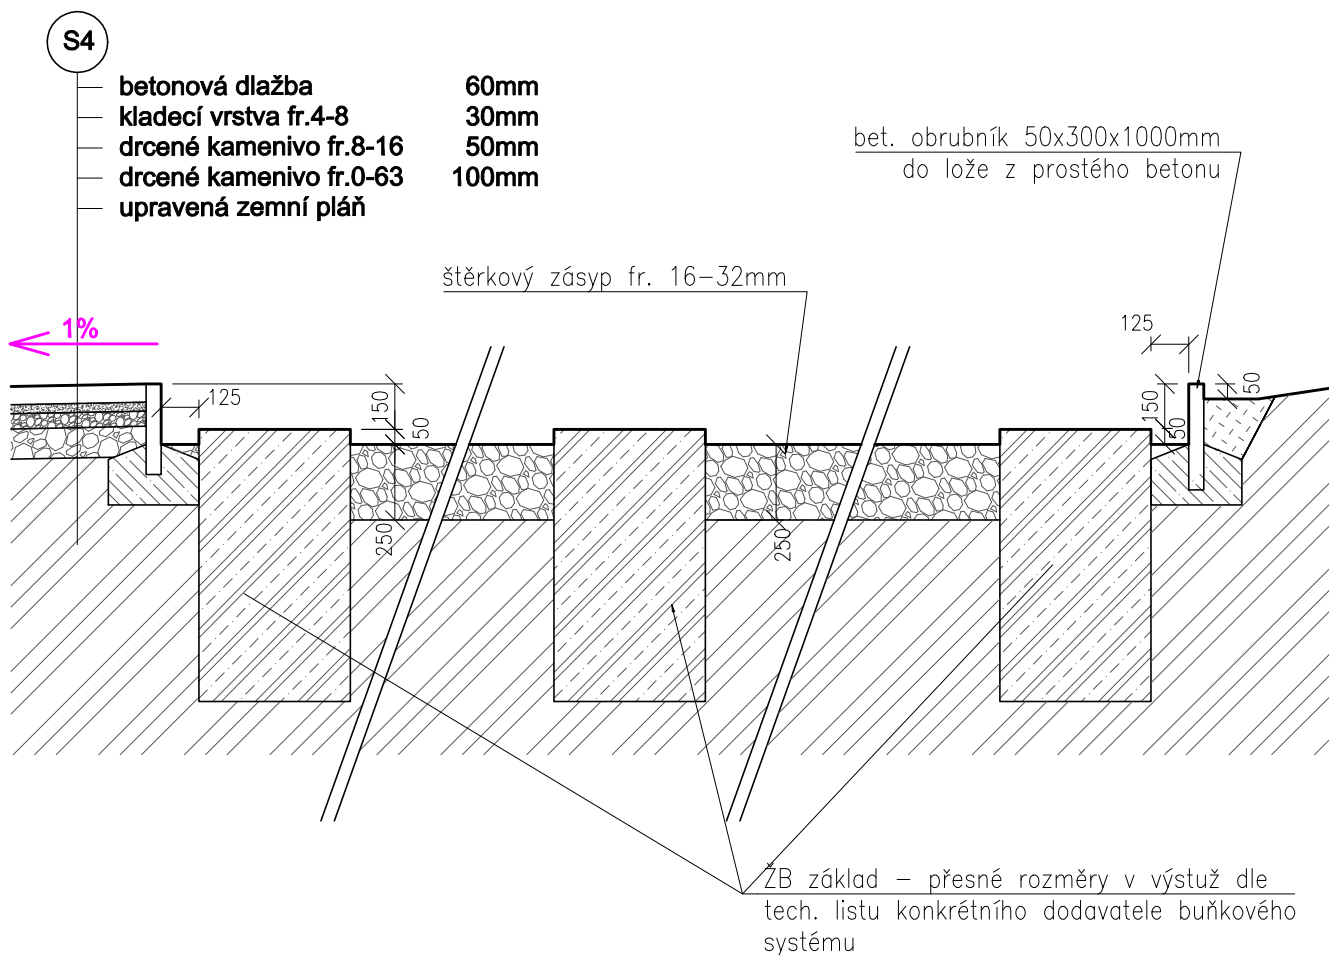

# D09


POZN. VÝŠKA SBR GRANULÁTU BUDE  
UPŘESNĚNA DLE TECH. LISTŮ KONKRÉTNÍHO  
DODAVATELE WORKOUT PRVKŮ!!!

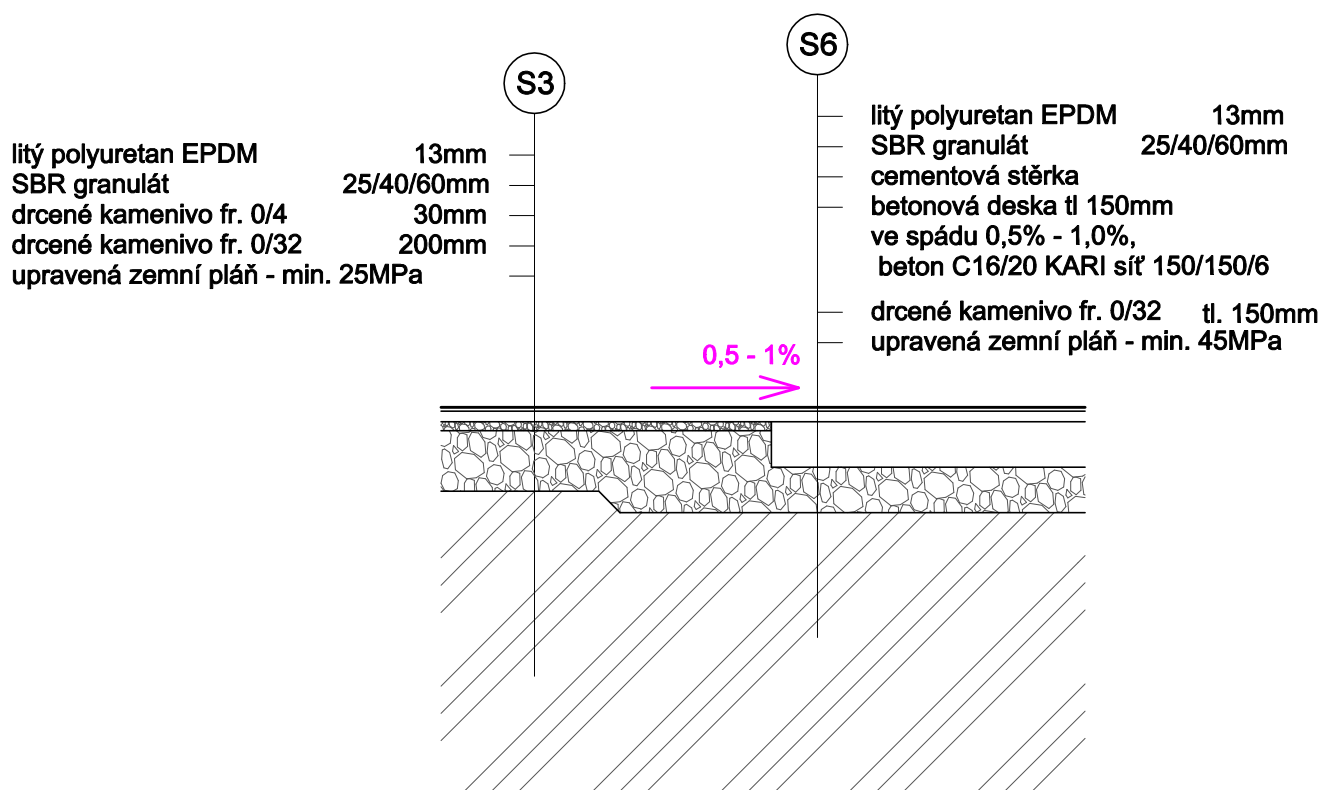

# D20

1:25


typické pole hrazení hřiště

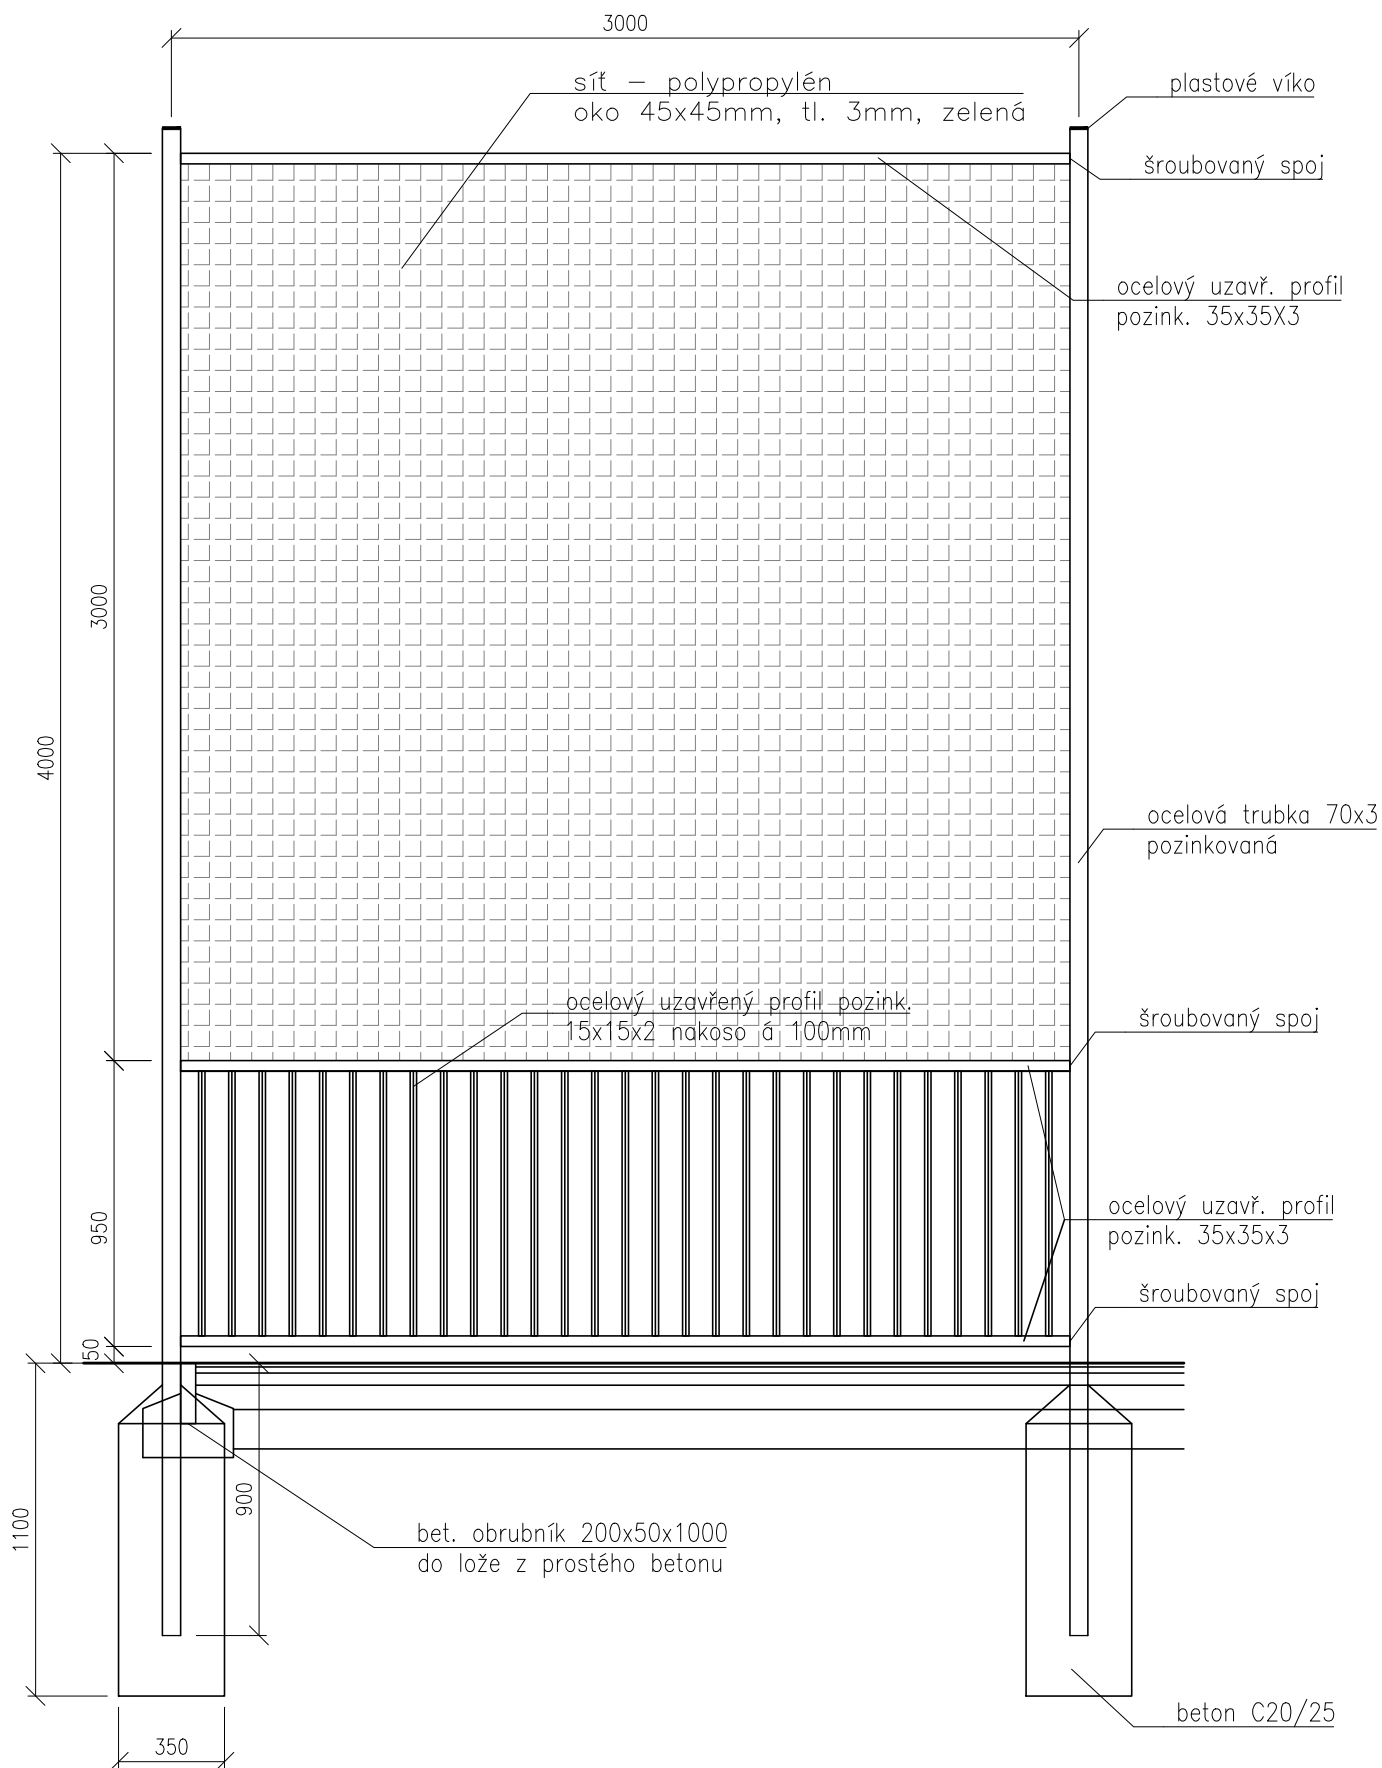

# D21

1:25


sousední pole branky

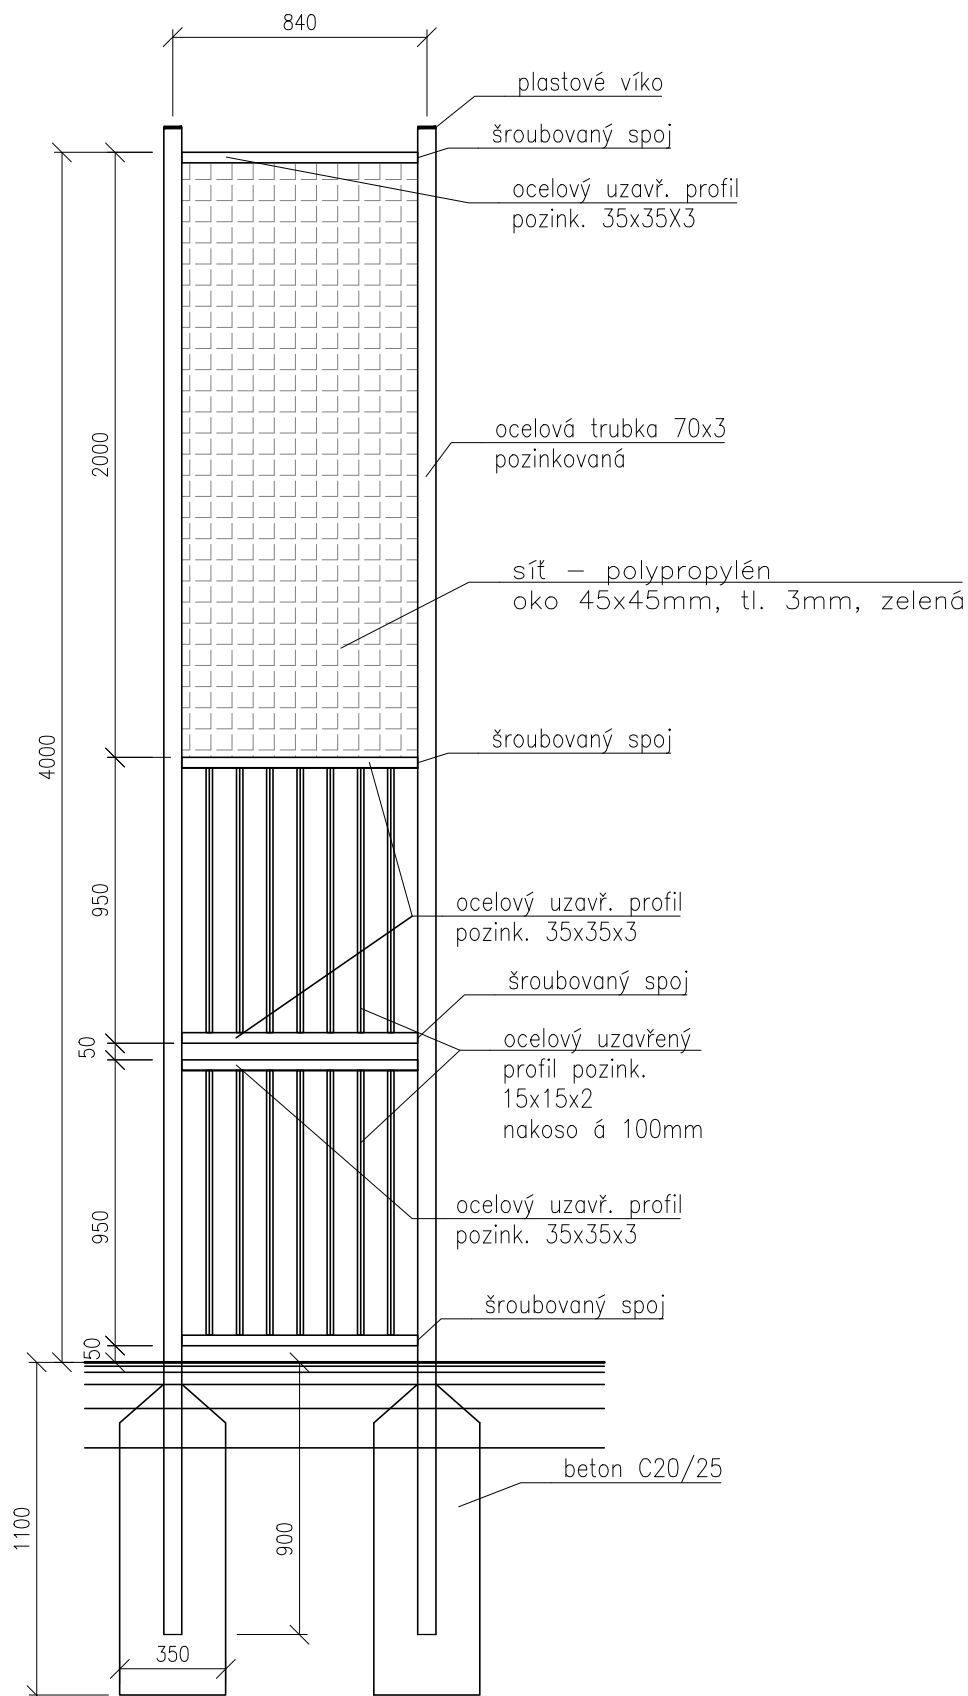



# D22


1:25

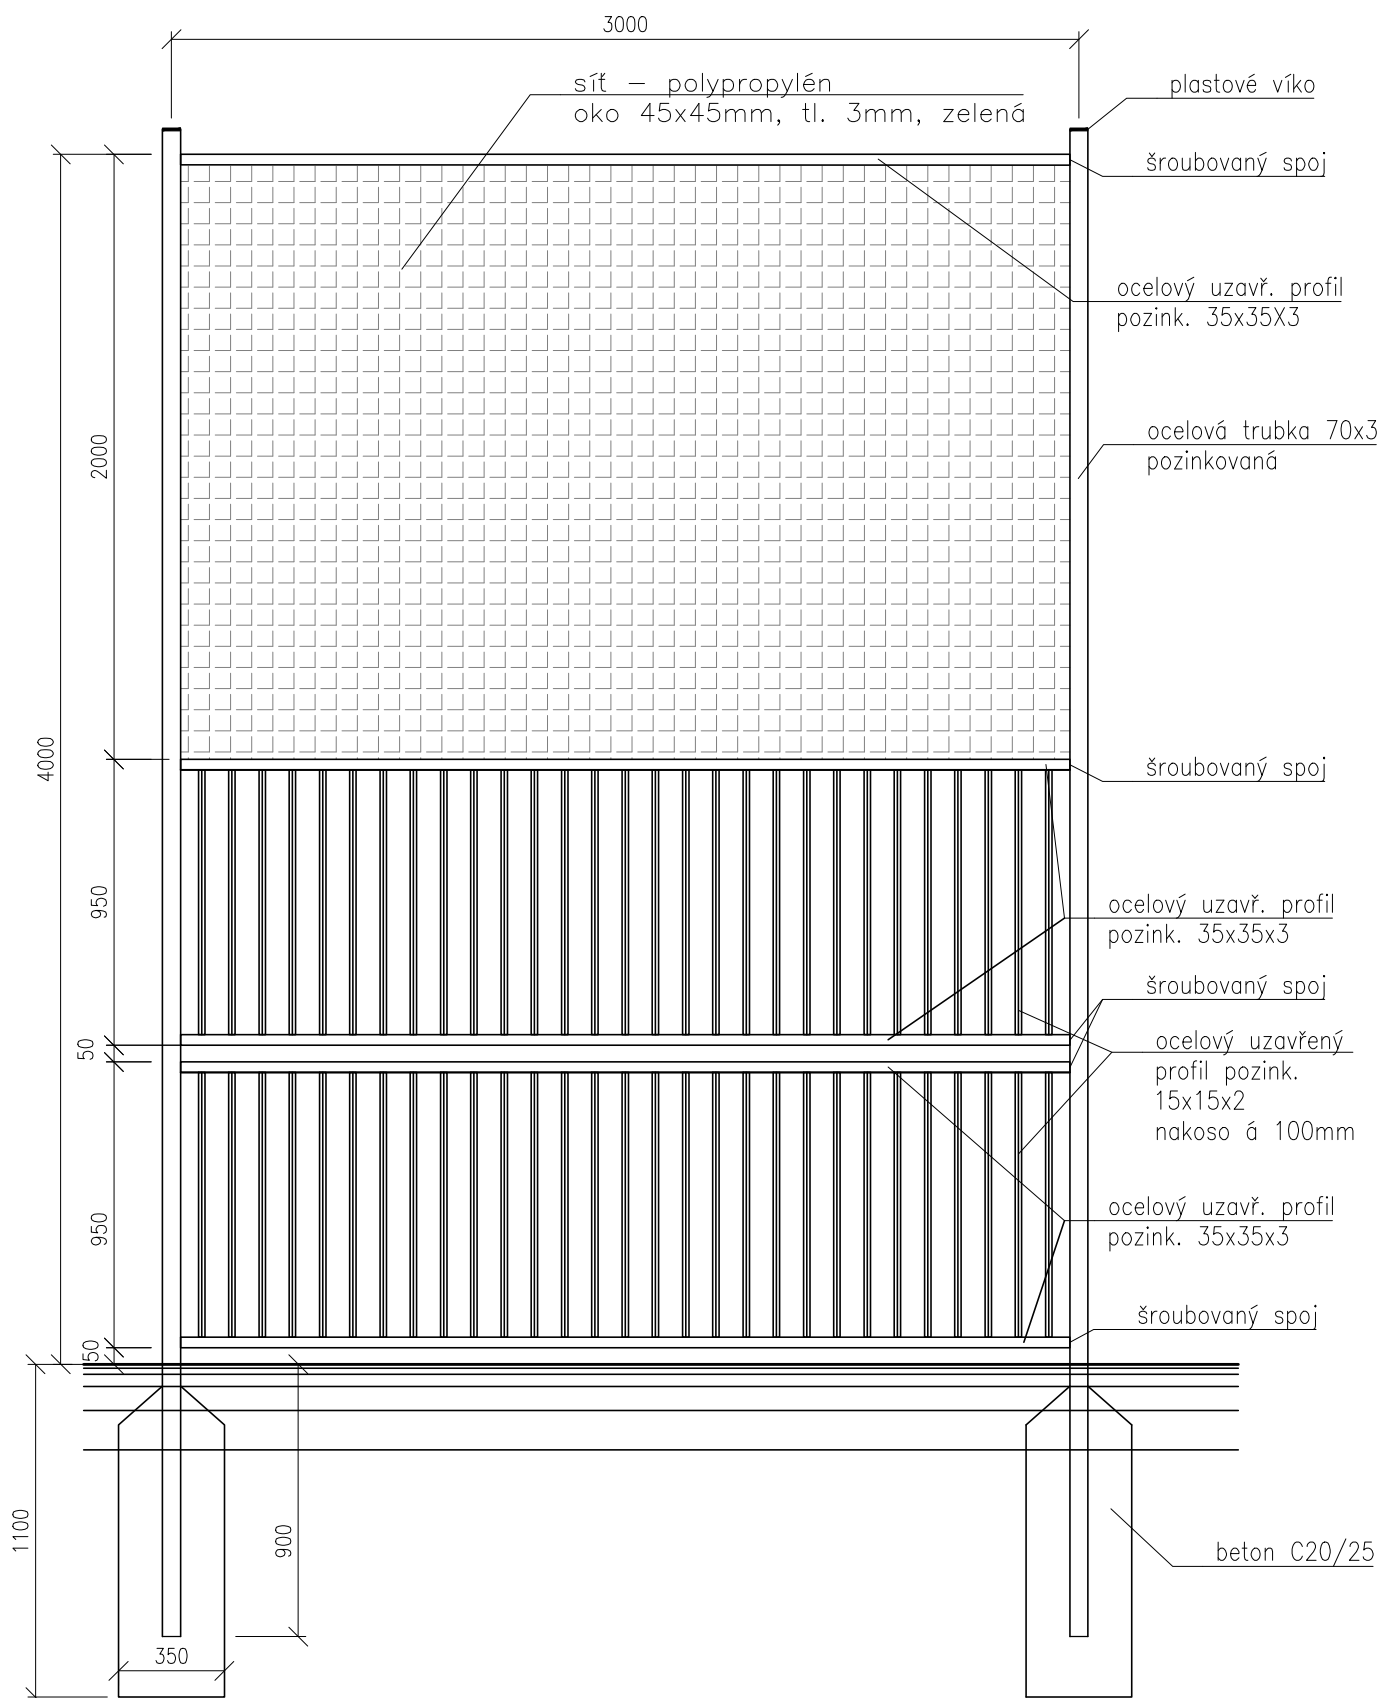


D23

1:25  
branka


Řez:

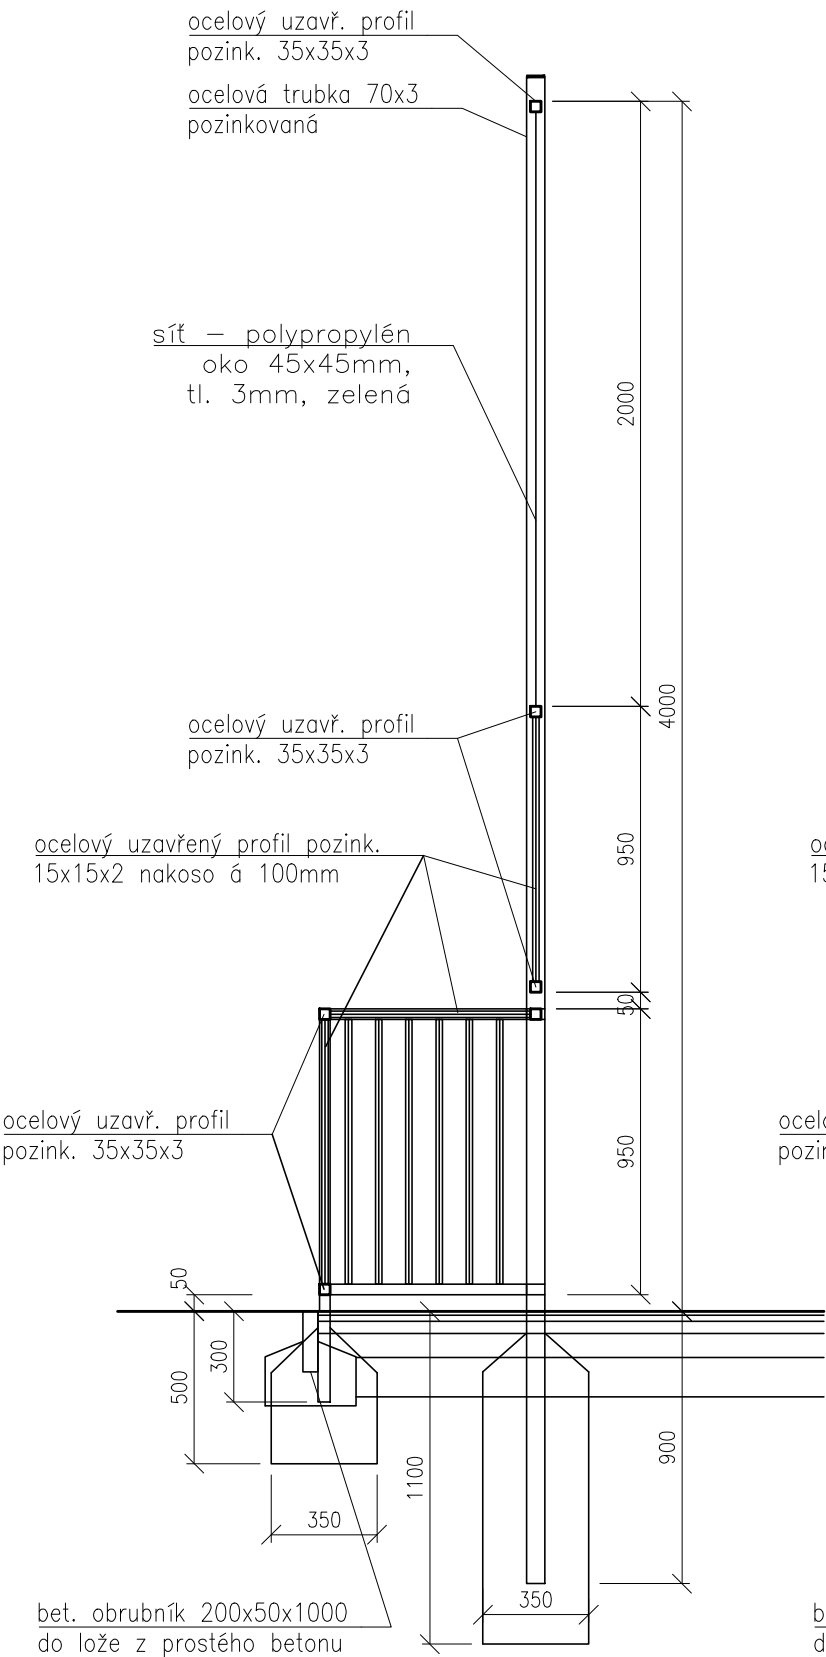

Pohled z boku:

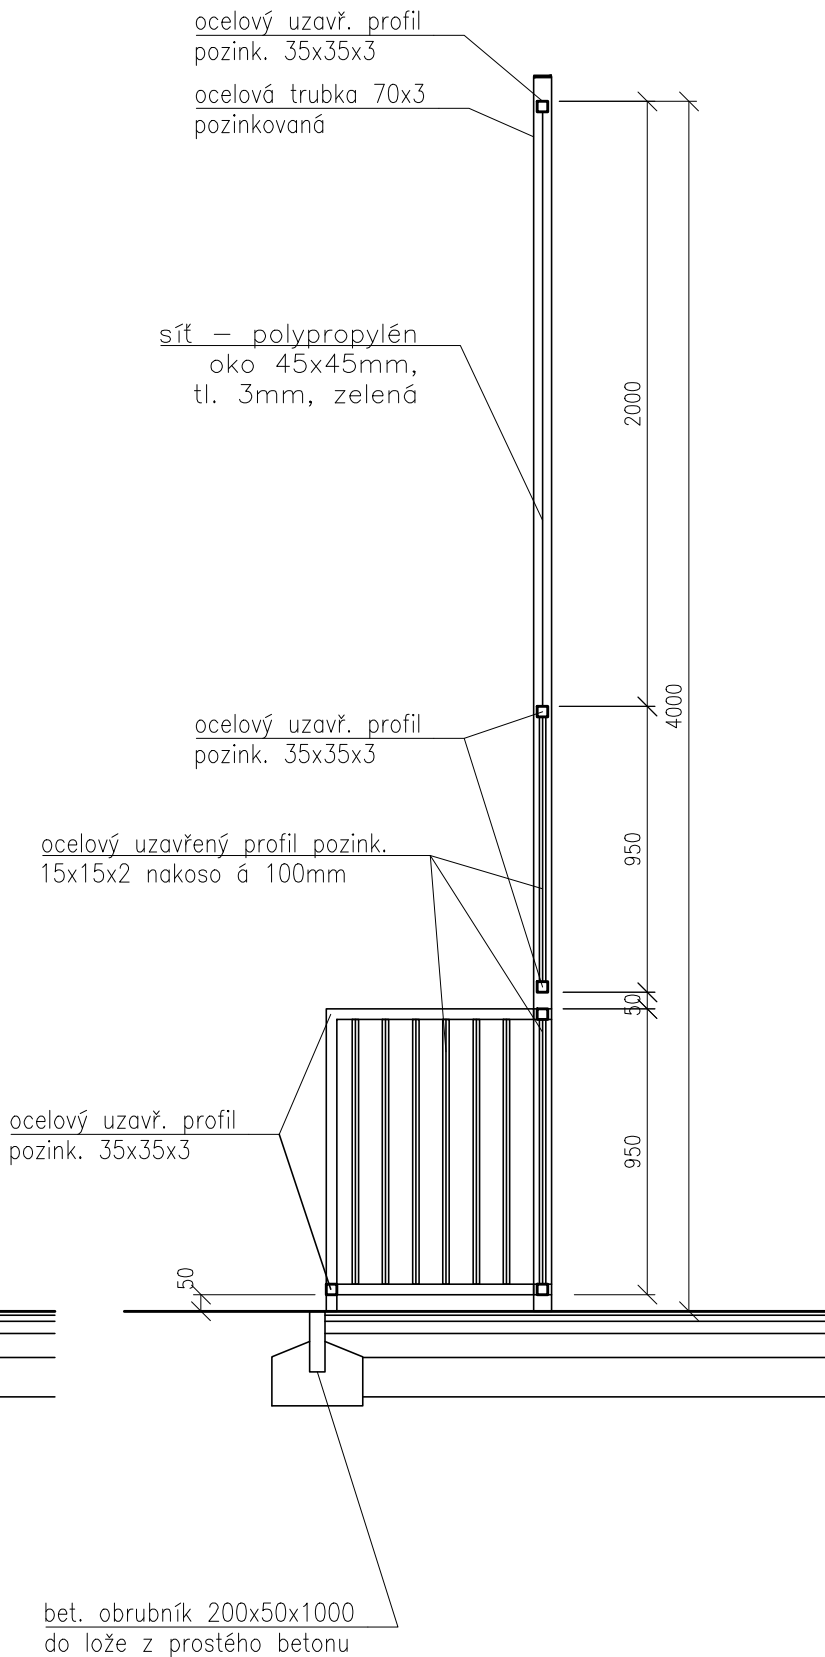

Půdorys:

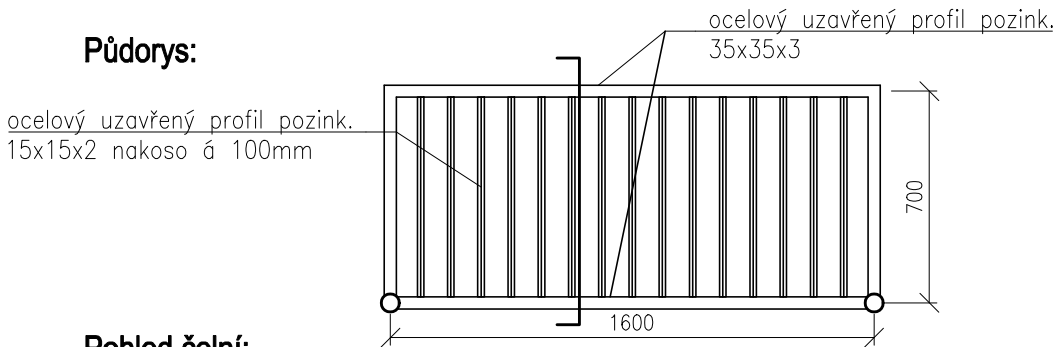

Pohled čelní:

