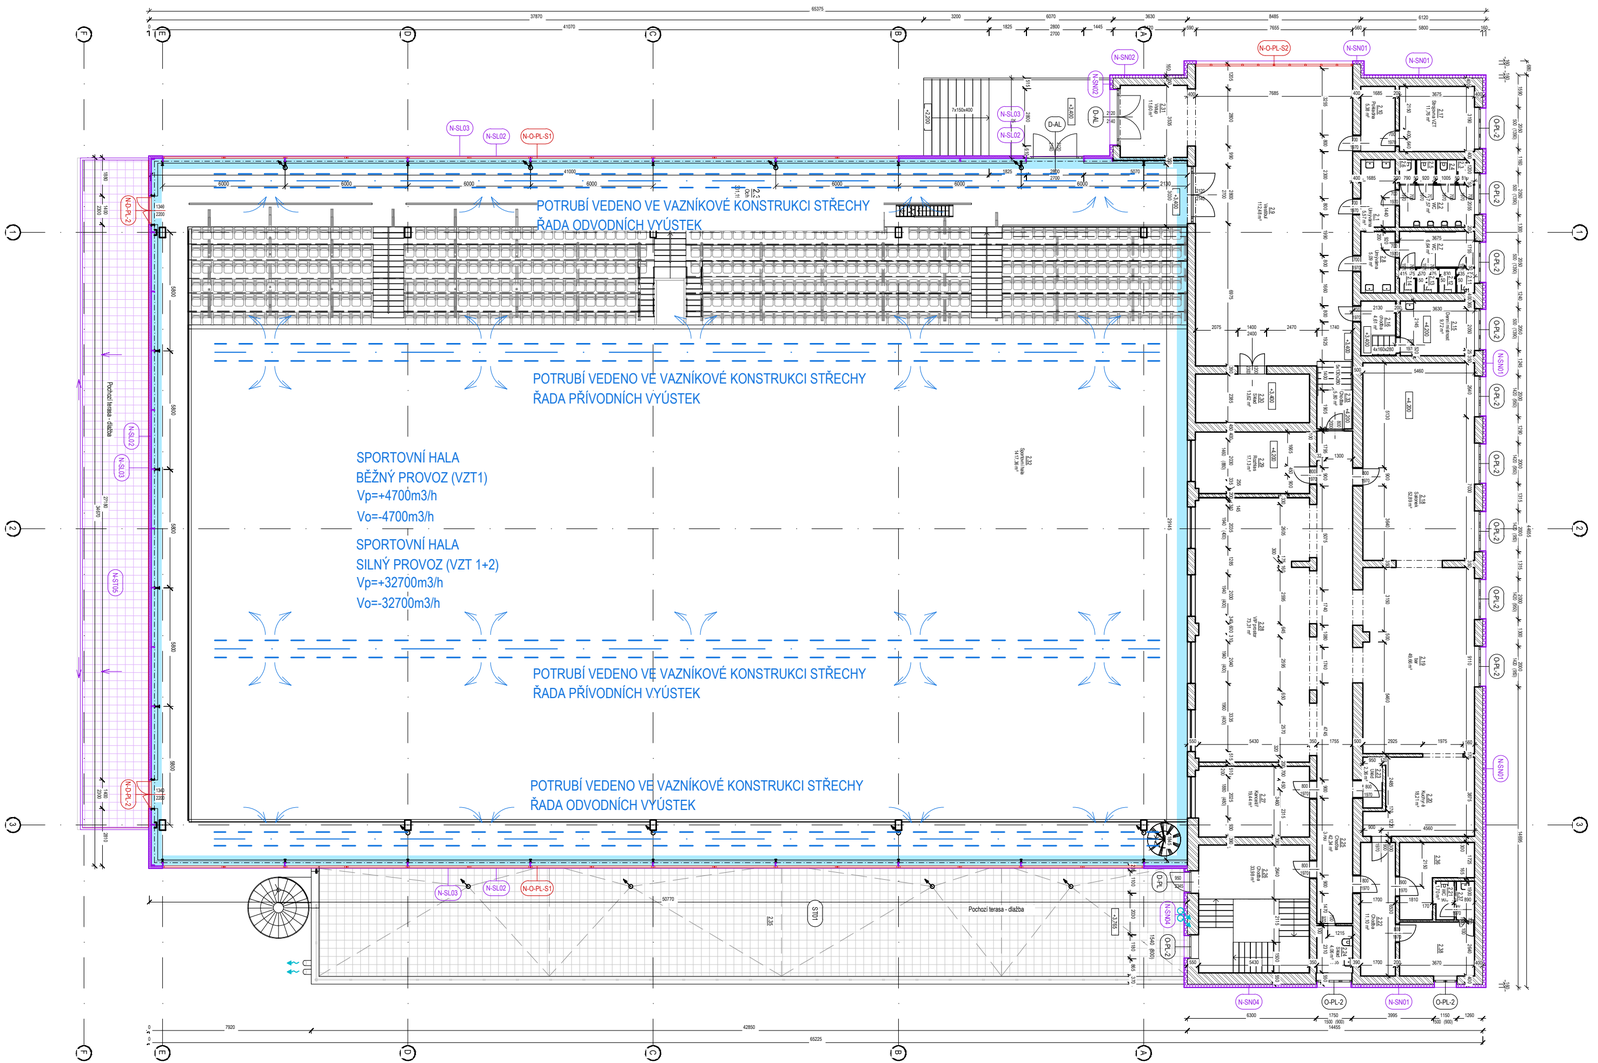

LEGENDA MATERIÁLŮ:

Stávající stav:

- Zdivo lehčené
- Cihla plná / dutá
- EPS
- Železobeton odhadovaný/prokázaný
- Caltrig
- Písek/Štěrkopísek

Návrh:

- Zateplení EPS
- Sendvičové panely
- Nové otvorové výplně
- Vzduchotechnické potrubí ve střešní konstrukci
- Obrys větraného prostoru VZT 1+2

LEGENDA NAVRHOVANÝCH OPATŘENÍ A POVRCHŮ:

- SN05 Stěrková omítka na zateplení z EPS na stávajícím obvodovém zdivu (ponechaná)
- N-SN01, N-SN02, N-SN03, N-SN04, N-SN06 Stěrková omítka na zateplení z EPS na stávajícím zdivu (návrh)
- N-SN-SK Mozaiková omítka soklu na zateplení z XPS na stávajícím obvodovém zdivu (návrh)
- N-SL01, N-SL02, N-SL03 Nový obvodový plášť ze sendvičových panelů (návrh)
- O-PL-1, O-PL-2, D-PL, D-AL Stávající otvorové výplně (ponechané)
- N-O-PL-S1, N-O-PL-S2, N-D-PL-1, N-D-PL-2 Nové otvorové výplně (návrh)

Poznámka:
Detailní skladby konstrukcí jsou uvedeny v technické zprávě a tabulce navrhovaných opatření.

Tabulka místností 2.NP

Číslo	Název	Plocha (m²)	Povrchová úprava podlahy
2.1	Umývárna	5,57	Keram. dlažba
2.2	WC	7,57	Keram. dlažba
2.3	WC	0,99	Keram. dlažba
2.4	WC	1,21	Keram. dlažba
2.5	WC	1,10	Keram. dlažba
2.6	WC	0,95	Keram. dlažba
2.7	WC	8,64	Keram. dlažba
2.8	Umývárna	5,09	Keram. dlažba
2.9	Vestibul	112,48	Keram. dlažba
2.10	Pokladna	5,38	Keram. dlažba
2.11	WC	1,19	Keram. dlažba
2.12	WC	1,12	Keram. dlažba
2.13	WC	1,36	Keram. dlažba
2.14	WC	0,98	Keram. dlažba
2.15	Denní místnost	9,72	Keram. dlažba
2.16	chodba	4,61	Keram. dlažba
2.17	Strojovna VZT	11,76	Keram. dlažba
2.18	Sálovek	32,89	Keram. dlažba
2.19	bar	48,66	Keram. dlažba
2.20	Kuchyně	18,21	Keram. dlažba
2.21	WC	1,70	Keram. dlažba
2.22	Chodba	11,10	Keram. dlažba
2.23	Úklid	2,36	Keram. dlažba
2.24	Sklad	4,06	Keram. dlažba
2.25	Chodba	42,34	Keram. dlažba
2.26	Chodba	33,98	Keram. dlažba
2.27	Karcolež	19,44	Keram. dlažba
2.28	VIP prostor	73,31	Keram. dlažba
2.29	Rozhlas	17,13	Keram. dlažba
2.30	Sklad	13,62	Keram. dlažba
2.31	Vstup	11,60	Keram. dlažba
2.32	Sportovní hala	1417,36	Keram. dlažba
2.33	Chodba	5,80	Keram. dlažba
2.34	Ochoz	301,19	Keram. dlažba
2.35	Tereza	200,35	Keram. dlažba
2.36	Sklad	9,67	Keram. dlažba
2.37	Umývárna	1,70	Keram. dlažba
2.38	Šatna personál	9,72	Keram. dlažba

HLAVNÍ PROJEKTANT:

ENERGY BENEFIT centre

Energy Benefit Centre a.s.
Křenova 438/3, 162 00 Praha 6
tel.: +420 270 003 300
e-mail: kontakt@energy-benefit.cz
internet: www.energy-benefit.cz

Hlavní projektant:
Ing. arch. Jaromír Veselý
Projektant:
Michaela Kadrabová

ZPRACOVATEL ČÁSTI:

ENERGY BENEFIT centre

Energy Benefit Centre a.s.
Křenova 438/3, 162 00 Praha 6
tel.: +420 270 003 300
e-mail: kontakt@energy-benefit.cz
internet: www.energy-benefit.cz

Vypracoval:
Ing. Michaela Kadrabová
Zodpovědný projektant:
Ing. arch. Jaromír Veselý

STAVEBNÍK:
Město Cheb
Náměstí Krále Jiřího z Poděbrad 14, 35020 Cheb 1

razítko a podpis

PROJEKT:
Snížení energetické náročnosti Sportovní haly Lokomotiva
(Projektová studie dle podmínek OPŽP)

Zakázkové číslo: 230015
Paré:
Datum: 30.06.2023

MÍSTO STAVBY: Sportovní hala Lokomotiva, U Stadionu 1295/1, Cheb, k.ú. Cheb

OBJEKT:
SO-01

Stupeň: PS

ČÁST, PROFESE:
D.1. Navrhovaná opatření

VÝKRES:
02. Půdorys 2.NP

Měřítko: 1:200

ID PROJEKTU_STUPEŇ_OBJEKT_ID PROFESE_PROFESE-ČÍSLO_OBSAH:
ChebSH_PS_SO-01_D.1_NOP-02_2.np