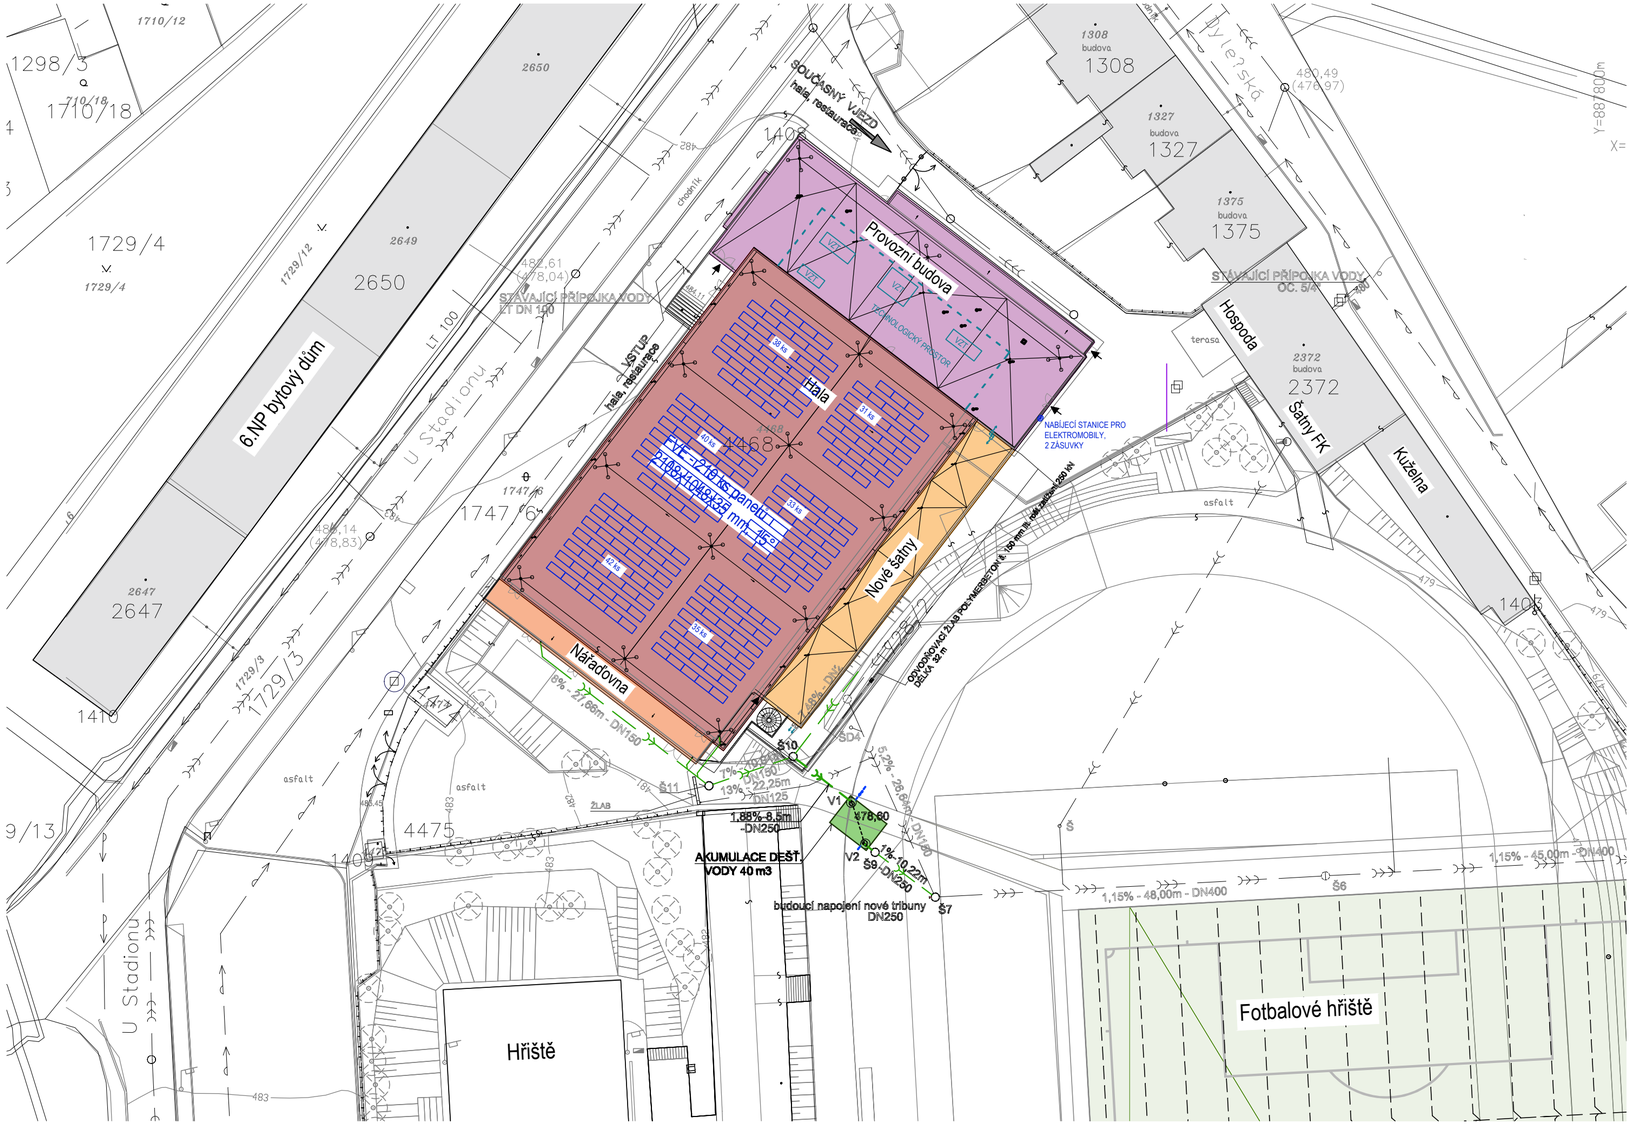

HLAVNÍ PROJEKTANT:

ENERGY BENEFIT centre

Energy Benefit Centre a.s.
Křenova 438/3, 162 00 Praha 6
tel.: +420 270 003 300
e-mail: kontakt@energy-benefit.cz
internet: www.energy-benefit.cz

Hlavní projektant:
Ing. arch. Jaromír Veselý
Projektant:
Michaela Kadrabová

ZPRACOVATEL ČÁSTI:

ENERGY BENEFIT centre

Energy Benefit Centre a.s.
Křenova 438/3, 162 00 Praha 6
tel.: +420 270 003 300
e-mail: kontakt@energy-benefit.cz
internet: www.energy-benefit.cz

Vypracoval:
Ing. Michaela Kadrabová
Zodpovědný projektant:
Ing. arch. Jaromír Veselý

STAVEBNÍK:
Město Cheb
Náměstí Krále Jiřího z Poděbrad 14, 35020 Cheb 1

razítko a podpis

PROJEKT:
Snížení energetické náročnosti Sportovní haly Lokomotiva
(Projektová studie dle podmínek OPŽP)

Zakázkové číslo: 230015
Paré:
Datum: 30.06.2023

MÍSTO STAVBY: Sportovní hala Lokomotiva, U Stadionu 1295/1, Cheb, k.ú. Cheb

OBJEKT:
Situace

Stupeň: PS

ČÁST, PROFESE:
C.2. Situace

VÝKRES:
Koordinační situační výkres

Měřítko: 1:500

ID PROJEKTU_STUPEŇ_OBJEKT_ID PROFESE_PROFESE-ČÍSLO_OBSAH:
ChebSH_PS_C_SIT-C.2_Koordinacni