



CLASSROOM FUTURE LAB

6.ŽŠ VESTIBUL 1.NP - KOORDINACE ELEKTRO- OSVĚTLENÍ

- LEGENDA:

  - NOVÉ TLAČÍTKO OSVĚTLENÍ S FUNKCÍ OVLÁDÁNÍ INTENZITY
  - STÁVAJÍCÍ TLAČÍTKO OSVĚTLENÍ S FUNKCÍ OVLÁDÁNÍ INTENZITY
  - STAV. NOUZOVÉ SVÍTIDLO LED 3W
  - VLASTNÍ BAT. ZOBROJ. 1h
  - NOVÉ NOUZOVÉ SVÍTIDLO LED 3W
  - VLASTNÍ BAT. ZOBROJ. 1h
  - STÁVAJÍCÍ PIR ČIDLO DALÍ S MOŽNOSTÍ OVLÁDÁNÍ INTENZITY OSVĚTLENÍ
- 1 STÁVAJÍCÍ PŘÍSAZENÁ LED SVĚTLA 600x600mm K SOK. PODHLÉDU 55W 5600lm 4000K DALÍ
  - 2 NOVÁ VSAZENÁ LED SVĚTLA 600x600mm K SOK. PODHLÉDU 36W 3900lm 4000K DALÍ
  - 1 NOVÁ PŘÍSAZENÁ LED SVĚTLA 600x600mm K SOK. PODHLÉDU 55W 5600lm 4000K DALÍ
  - 1 NOVÉ PIR ČIDLO DALÍ S MOŽNOSTÍ OVLÁDÁNÍ INTENZITY OSVĚTLENÍ

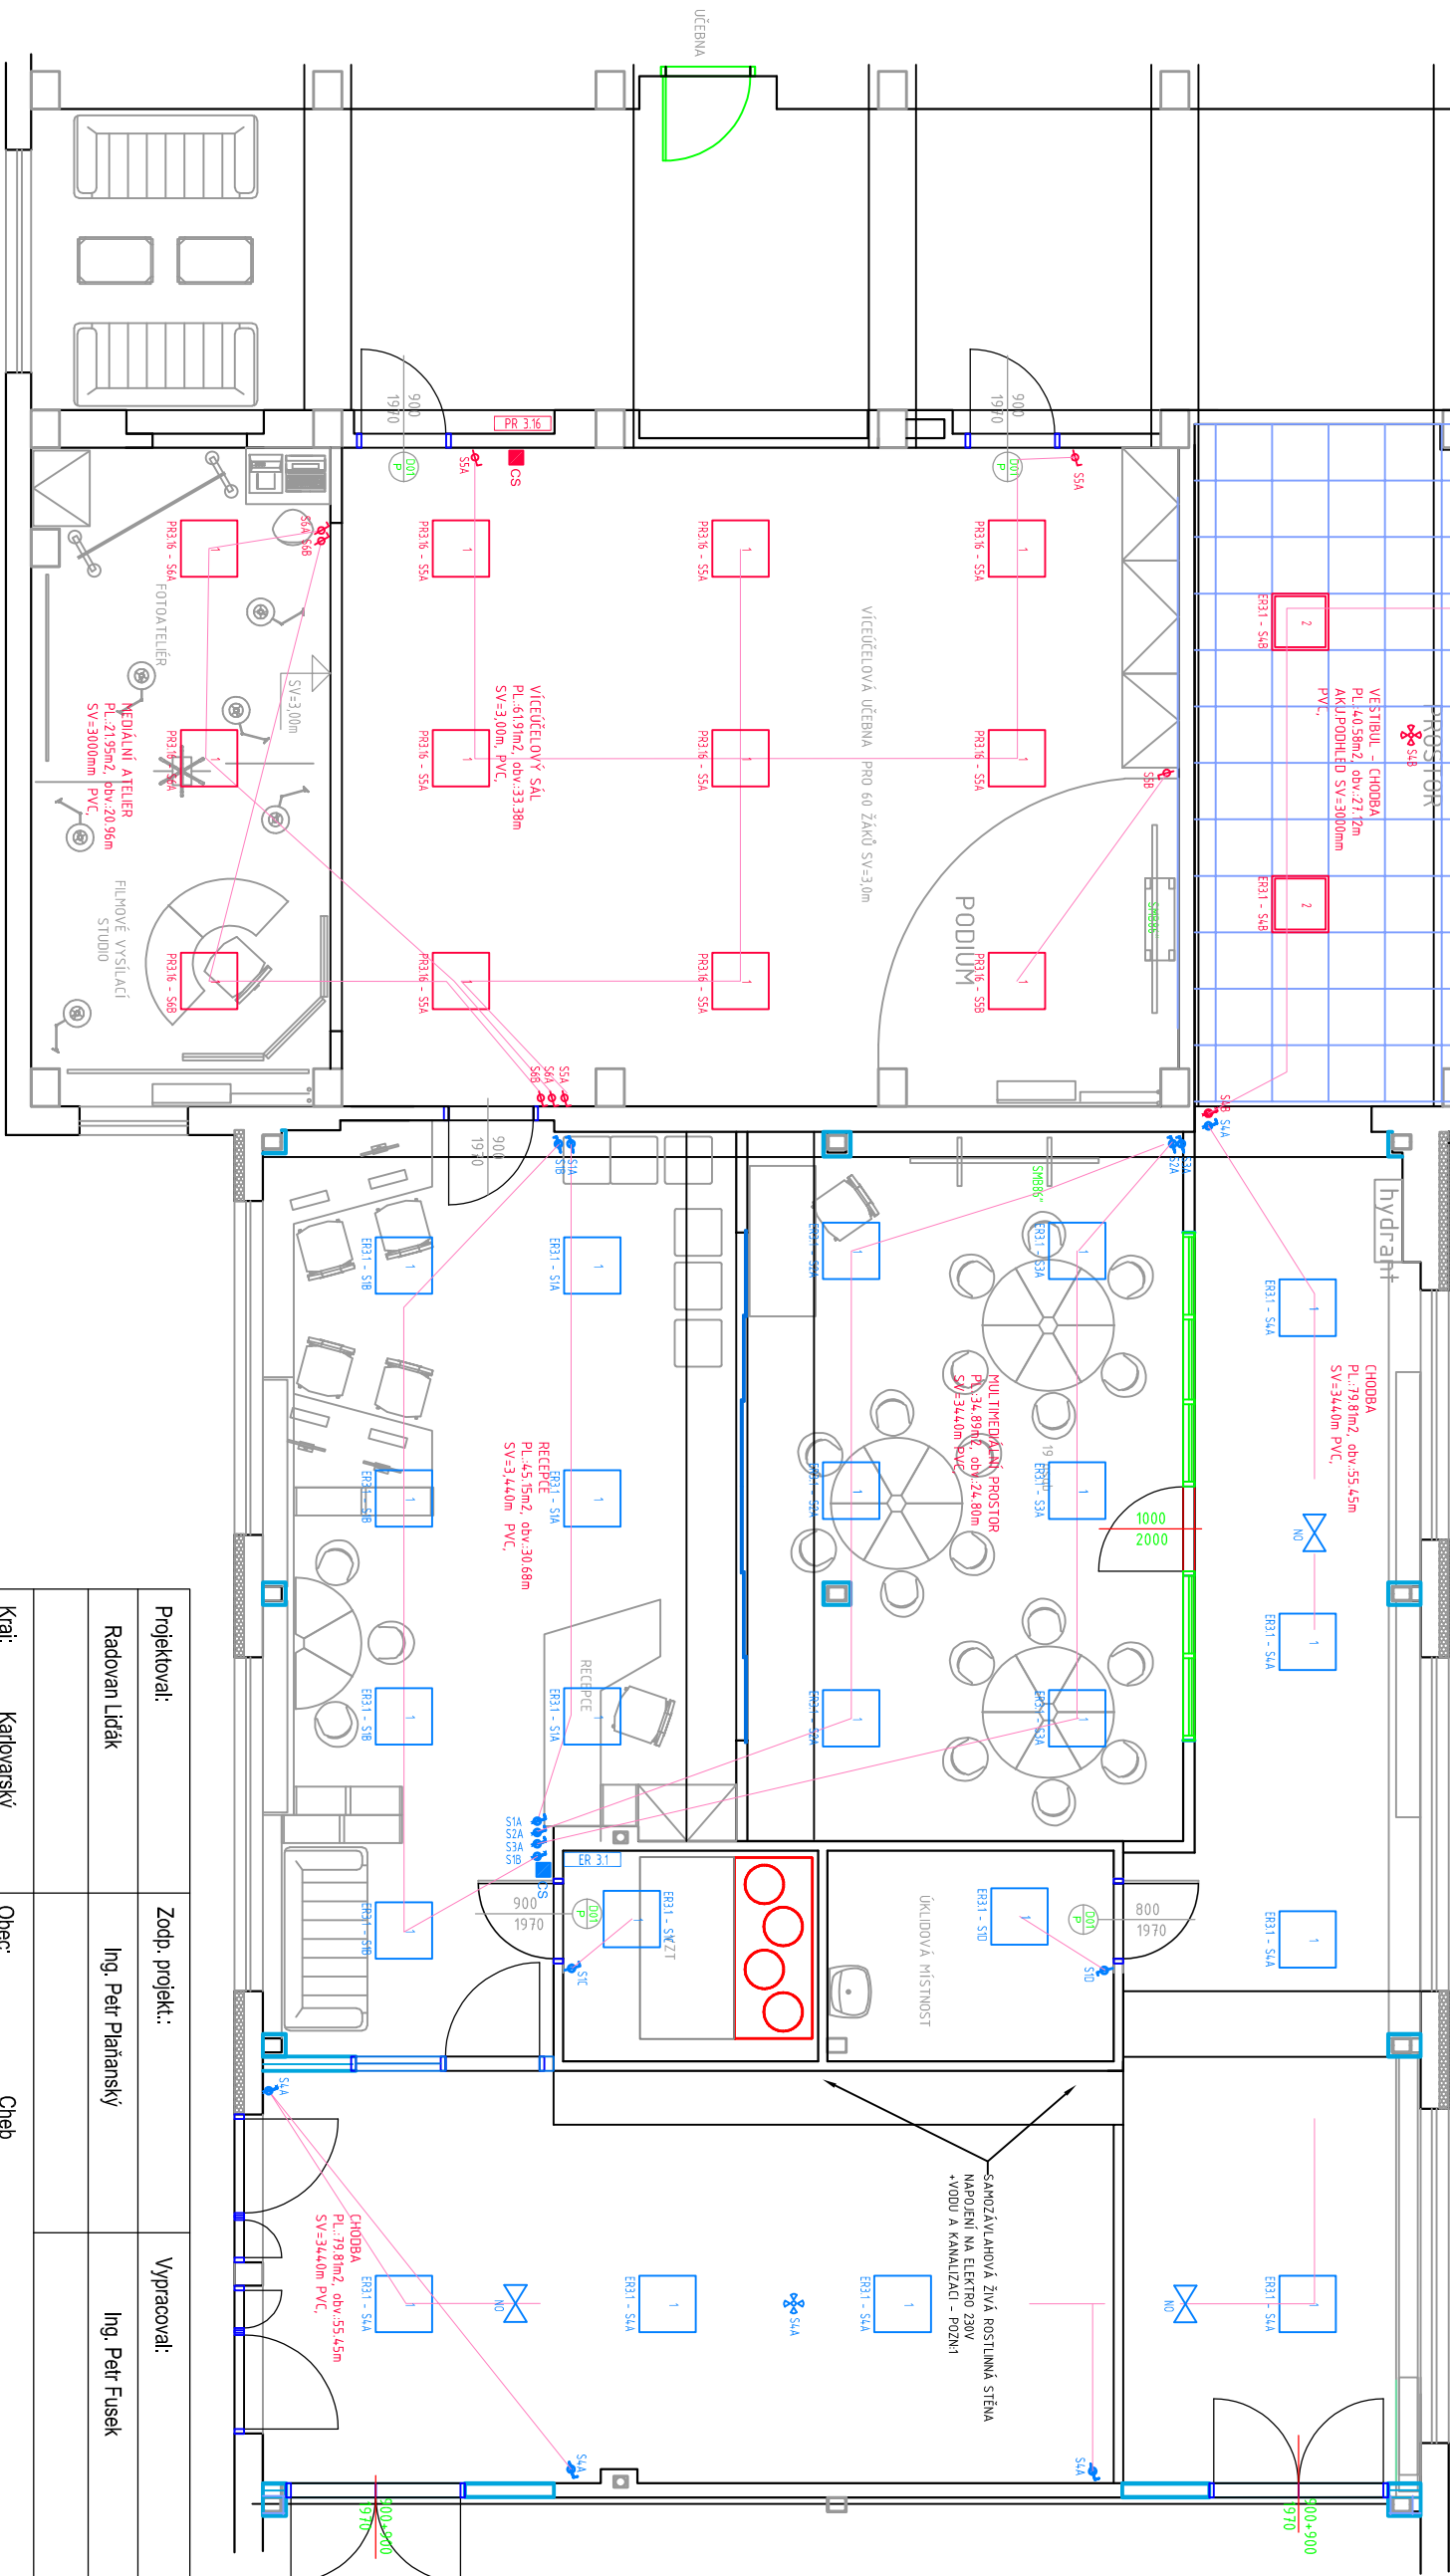

Projektovatel:	Zodp. projekt.:	Vypracoval:	<div><p>ELEKTRO EURON spol. s r.o.</p></div> <div>Zelená 1844/6,350 02 Chab</div>	
Radovan Liďák	Ing. Petr Ptáňanský	Ing. Petr Fusek		
Kraj:	Karlovarský	Obec:		Chab
Investor:	MĚSTO CHEB, NÁMĚSTÍ KRÁLE JIŘÍHO Z PODĚBRAD 1/14, CHEB 360 20, IČ: 00253979			
Název stavby:	6. ZÁKLADNÍ ŠKOLA, ST.P.Č 4230 - SPOJOVACÍ OBJEKT MODERNIZACE VESTIBULU 3.NP 6.ZÁKLADNÍ ŠKOLY V CHEBU II. etapa - FUTURE CLASSROOM LAB			
Obsah výkresu:	Elektroinstalace - Půdorys 3NP - osvětlení		Měřitko: 1:80	Číslo výkresu: D.1.4e.2