




ŘEZ C-C

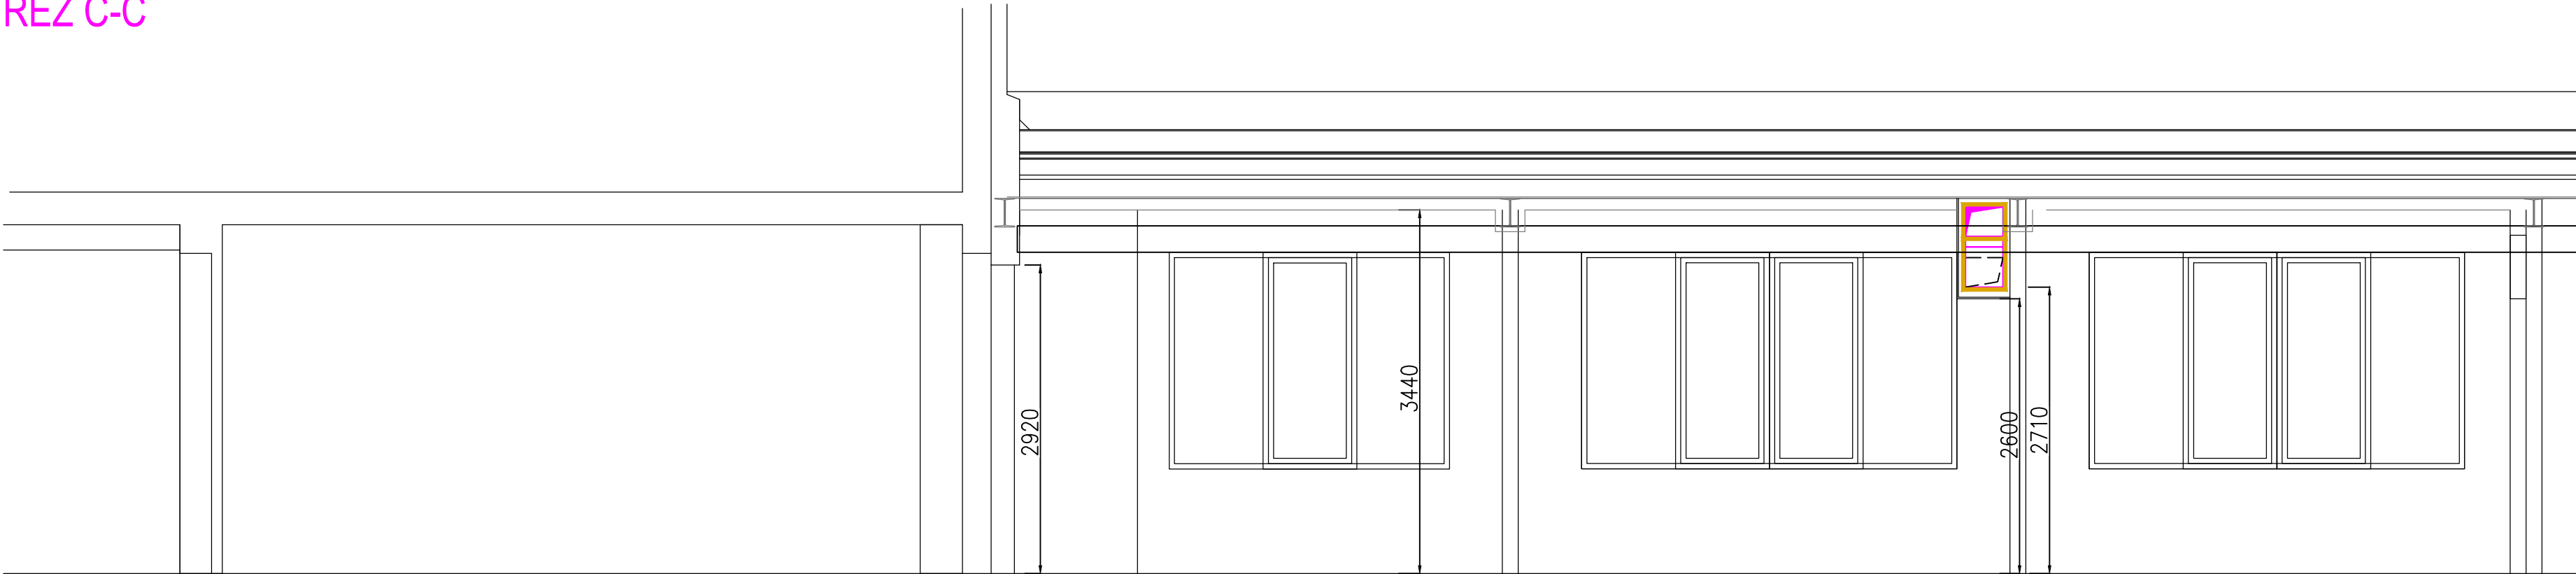


ŘEZ A-A

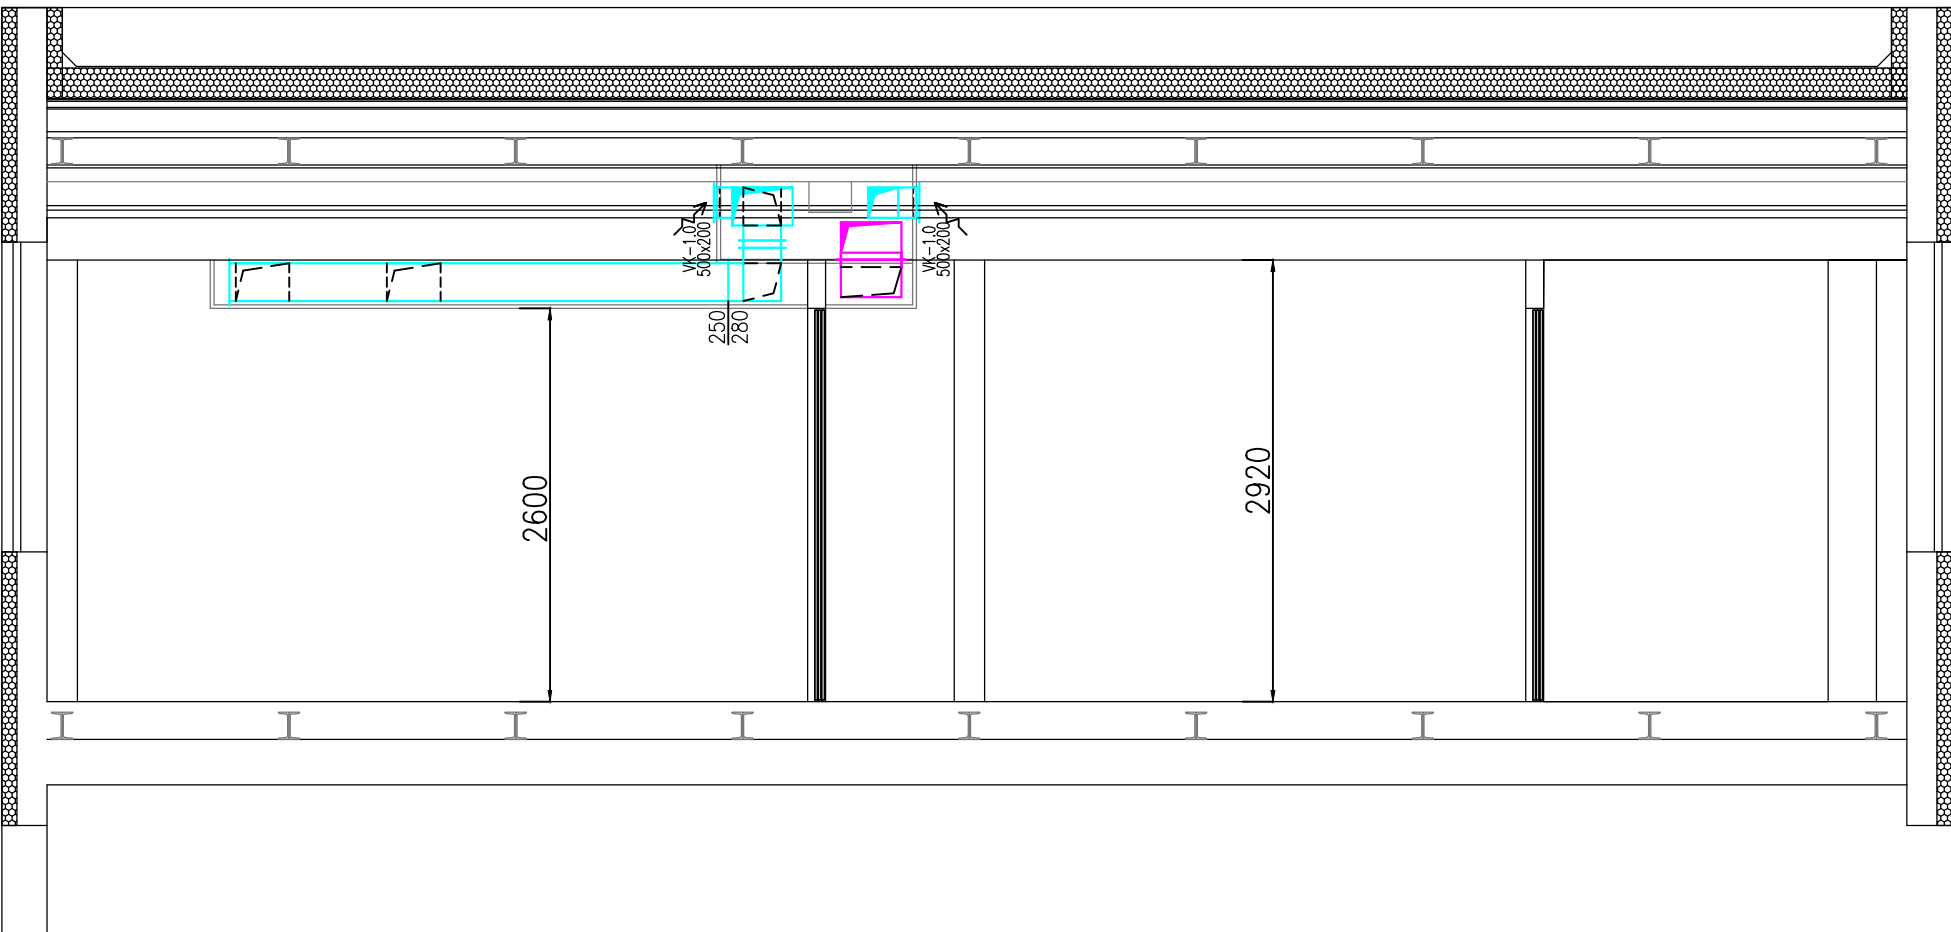


ŘEZ D-D

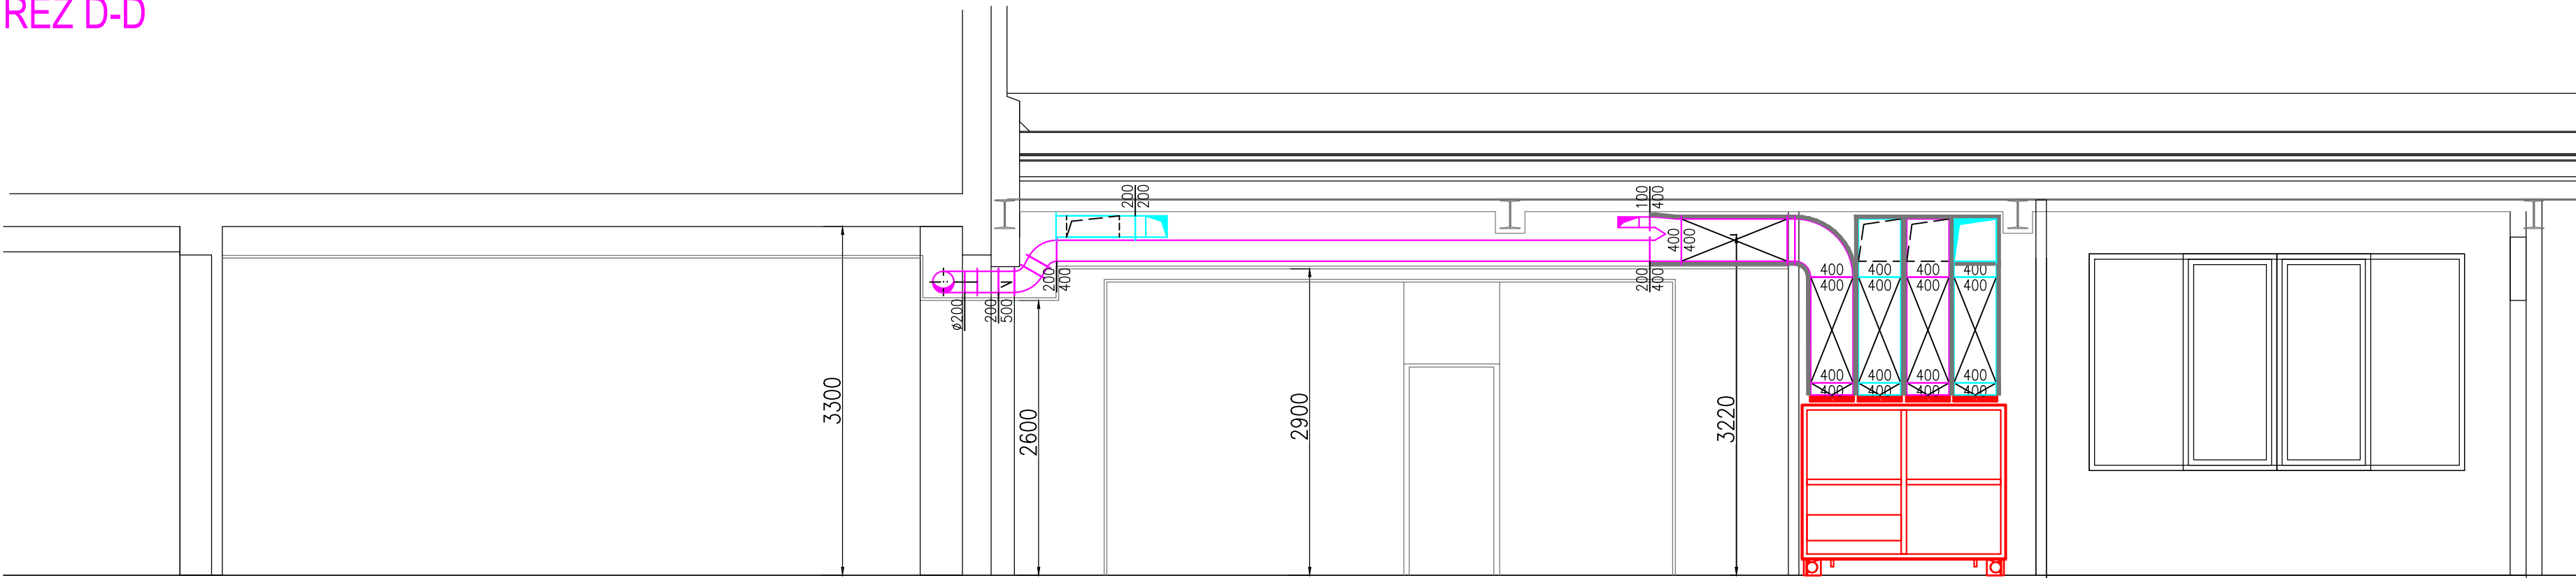

ŘEZ B-B

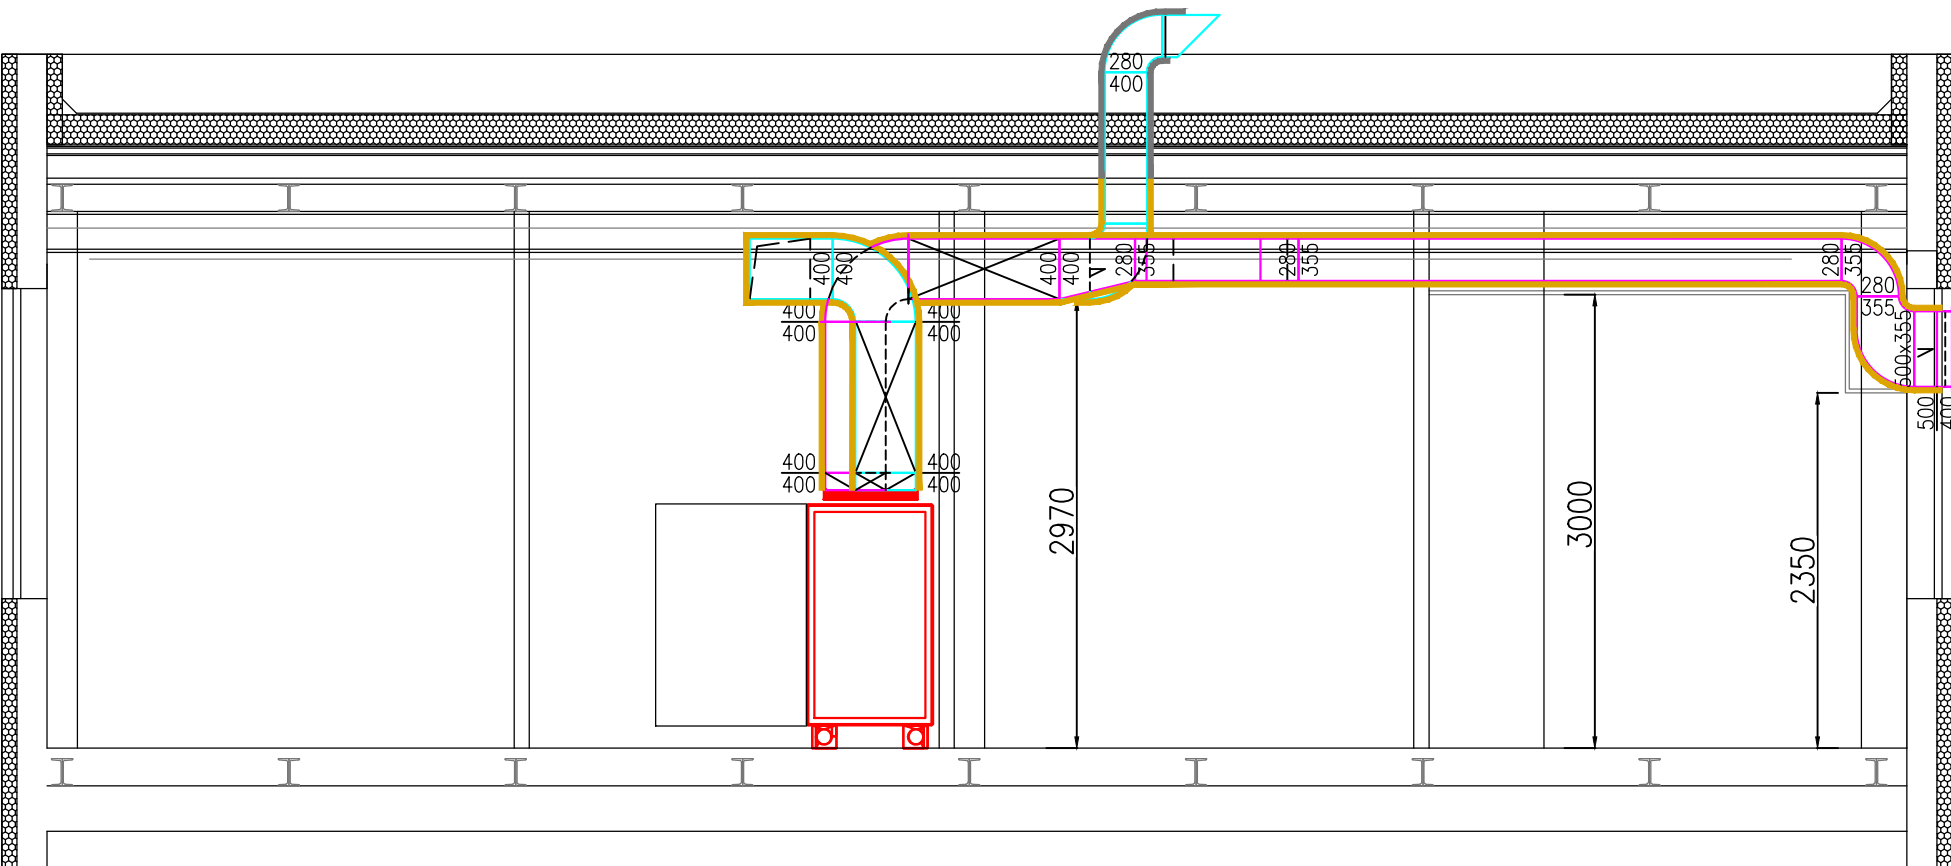

ŘEZ E-E

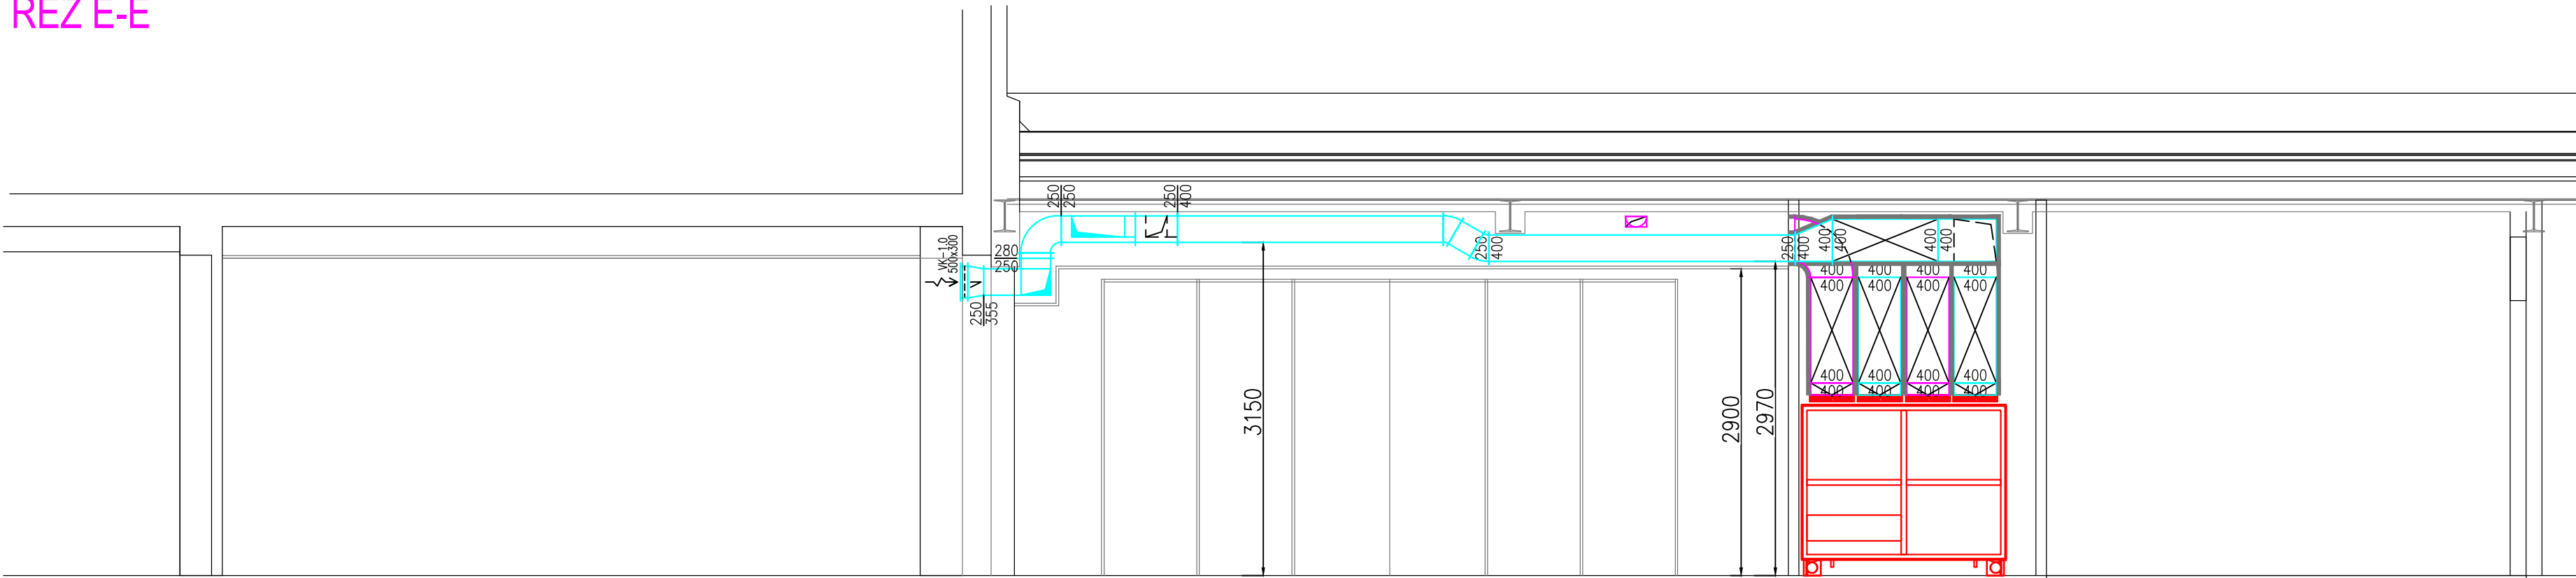

| LEGENDA:                       |                               |                      |                        |
|--------------------------------|-------------------------------|----------------------|------------------------|
| POTRUBÍ PŘÍVOD VZDUCHU         | POTRUBÍ ODVOD VZDUCHU         | POŽÁRNÍ IZOLACE 40MM | KAUČUKOVÁ IZOLACE 20MM |
| SPIRO POTRUBÍ-PŘÍVOD           | SPIRO POTRUBÍ-ODVOD           | TEPelná IZOLACE 40MM | TEPelná IZOLACE 60MM   |
| ANEMOSTAT PŘÍVOD VZDUCHU       | ANEMOSTAT ODVOD VZDUCHU       | POŽÁRNÍ Klapka       | REGULÁTOR PRŮTOKU      |
| TALÍŘOVÝ VENTIL PŘÍVOD VZDUCHU | TALÍŘOVÝ VENTIL ODVOD VZDUCHU | Klapka               | VZT JEDNOTKA           |
| VÝSTRA PŘÍVOD VZDUCHU          | VÝSTRA ODVOD VZDUCHU          | VENTILATOR           | KLIMA JEDNOTKA         |

revize popis datum vypracoval

|           |   |                  |   |
|-----------|---|------------------|---|
| HIP:      | Zodpovědný projektant   | Vypracoval:      | M&C AIR<br>Mgr. Michaela Melichar<br>projekce vzduchotechniky |
| ARTMODUL  | Mgr. M. MELICHAR  | Mgr. M. MELICHAR |   |
| investor: | MĚSTO CHEB, NÁMĚSTÍ KR. JÍŘÍHO Z PODĚBRAD 1/14, CHEB 350 20, IČ: 00253979 |                  |   |
| stavba:   | MODERNIZACE VESTIBULU<br>6. ZŠ, Obětí nacistu 1127/16 35002 Cheb          |                  |   |
| část:     | D1.4 VZDUCHOTECHNIKA  | č.zakázky:       | MC-21117  |
| obsah:    | ŘEZY A-A, B-B, C-C, D-D, E-E  | označení:        | D1.4-04   |
|           |   | stůpeň:          | DPS   |
|           |   | měřítko:         | M 1:50  |

Nevřetěp. 130, 330 11  
tel.: 603 362 589  
melichar@mc-air.cz

datum: 01/2022 č.paré: