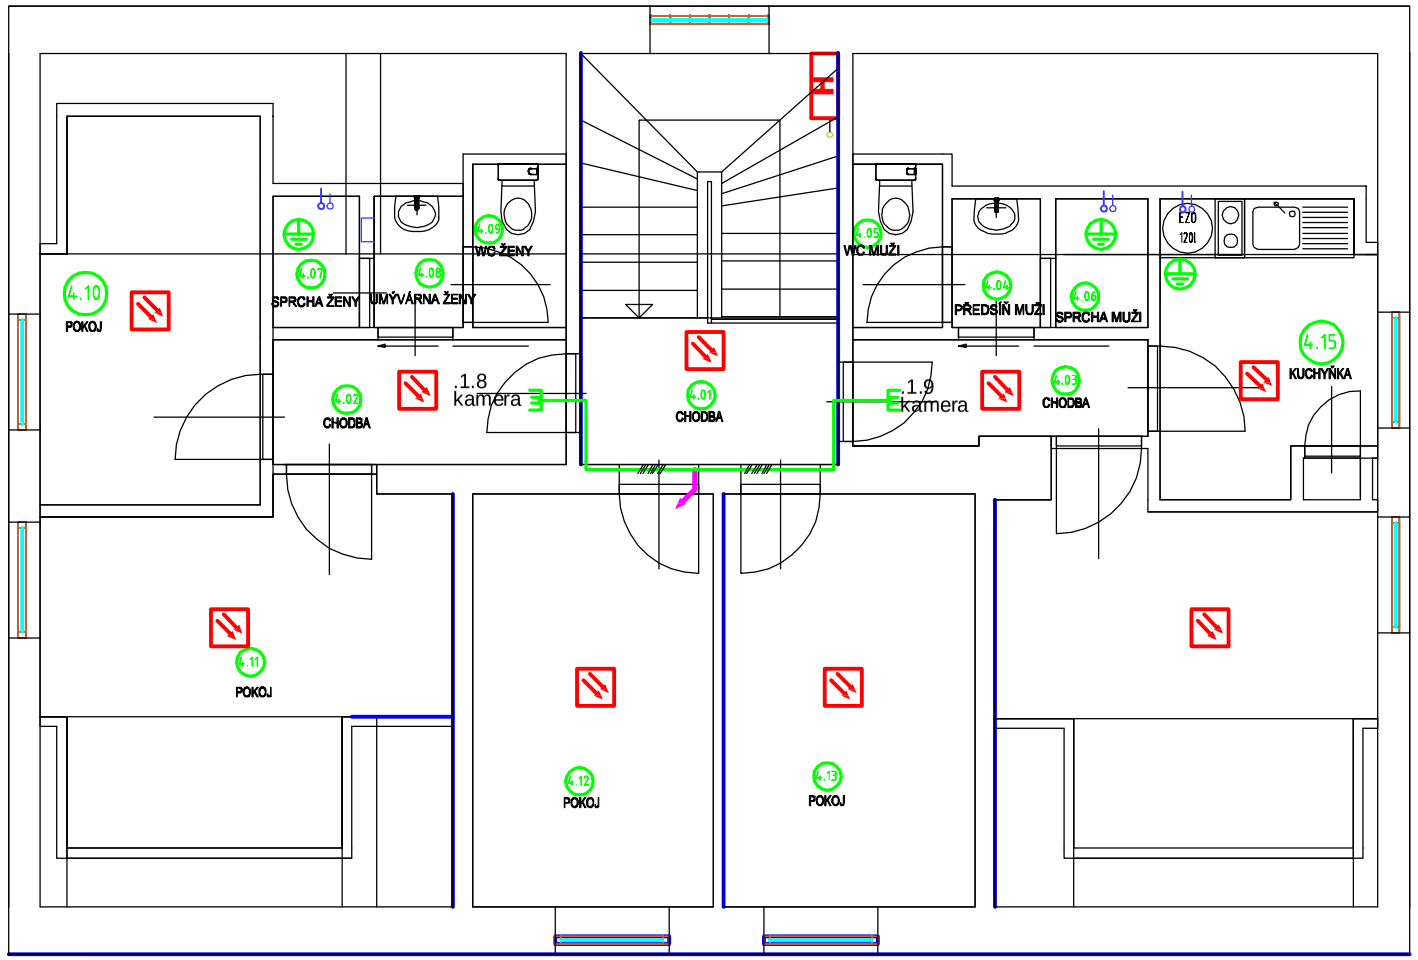

Legenda významu značek

	Zásuvka KAT5 1x RJ45 zapuštěná
	ochranné uzemnění
	Autonomní hlásič kouře dle ČSN EN 14604

Legenda významu čar

sdružená trasa vedení

vedení datový rozvod

Legenda

Zařízení autonomní detekce požáru a signalizace dle vyhl.č. 23/2008 Sb. Toto zařízení bude umístěno v části vedoucí směrem do únikové cesty. Zařízením autonomní detekce a signalizace se dle přílohy č. 5 vyhl. č. 23/2008 Sb. rozumí autonomní hlásič kouře podle české technické normy ČSN EN 14604

Poznámky

el.rozvody jsou uloženy pod omítkou, na povrchu , v trubkách pod omítkou ,
výškové osazení přístrojů dle prvků nn nad podlahou resp.nad zemí
při montáži kabelů budou dodrženy požadavky dle výrobců kabelů
minimální odstup rozvodů od zařízení nn dle tabulky 1 (tab. 3 a 4 ČSN EN 50174-2 ed.2)

Soustavy : 1+N+PE 230V AC / TN-S
2 - 24V AC / DC - PELV / SELV

Ochrana před nebezpečným dotykem:
samočinným odpojením od zdroje - část NN
bezpečným malým napětím PELV / SELV - část MN

půdorys - 4.NP
elektronická komunikace -slaboproud
-ADP - automatická (samočinná) detekce požáru

Zodp.projektant, kontroloval
MATALA P.

Číslo autorizace 0300583

Petr MATALA - PROJEKCE
Východní 12, 352 01 AŠ
IČO 41631072
mobil +420 606 437 798
E-mail matala@tiscali.cz
E-mail matala59@gmail.com

Investor Město Cheb, nám. Krále Jiří z Poděbrad 14, 350 02 Cheb

Stavební úpravy 3.NP a 4.NP
Vrázova č.p. 842/6, 350 02 Cheb

D.1.4. 4 Silnoproudá elektrotechnika včetně ochrany před bleskem
D.1.4. 5 Elektronická komunikace

Formát	A3
Měřítko	1 : 75
Datum	12 / 2017
Č.zakázky	99 / 2017
stupeň	D S P
Č.výkresu	Č.paré
5	