

- 4.01

CHODBA

3,84
- 4.02

CHODBA

3,73
- 4.03

CHODBA

3,03
- 4.04

PŘEDSÍŇ MUŽI

1,16
- 4.05

WC MUŽI

1,49
- 4.06

SPRCHA MUŽI

1,21
- 4.07

SPRCHA ŽENY

1,16
- 4.08

UMÝVÁRNA ŽENY

1,18
- 4.09

WC ŽENY

1,55
- 4.10

POKOU

8,36
- 4.11

POKOU

12,73
- 4.12

POKOU

10,12
- 4.13


POKOU

10,58
- 4.15

KUCHYŇKA

6,07
- CELKOVÁ PLOCHA MÍSTNOSTÍ

66,21

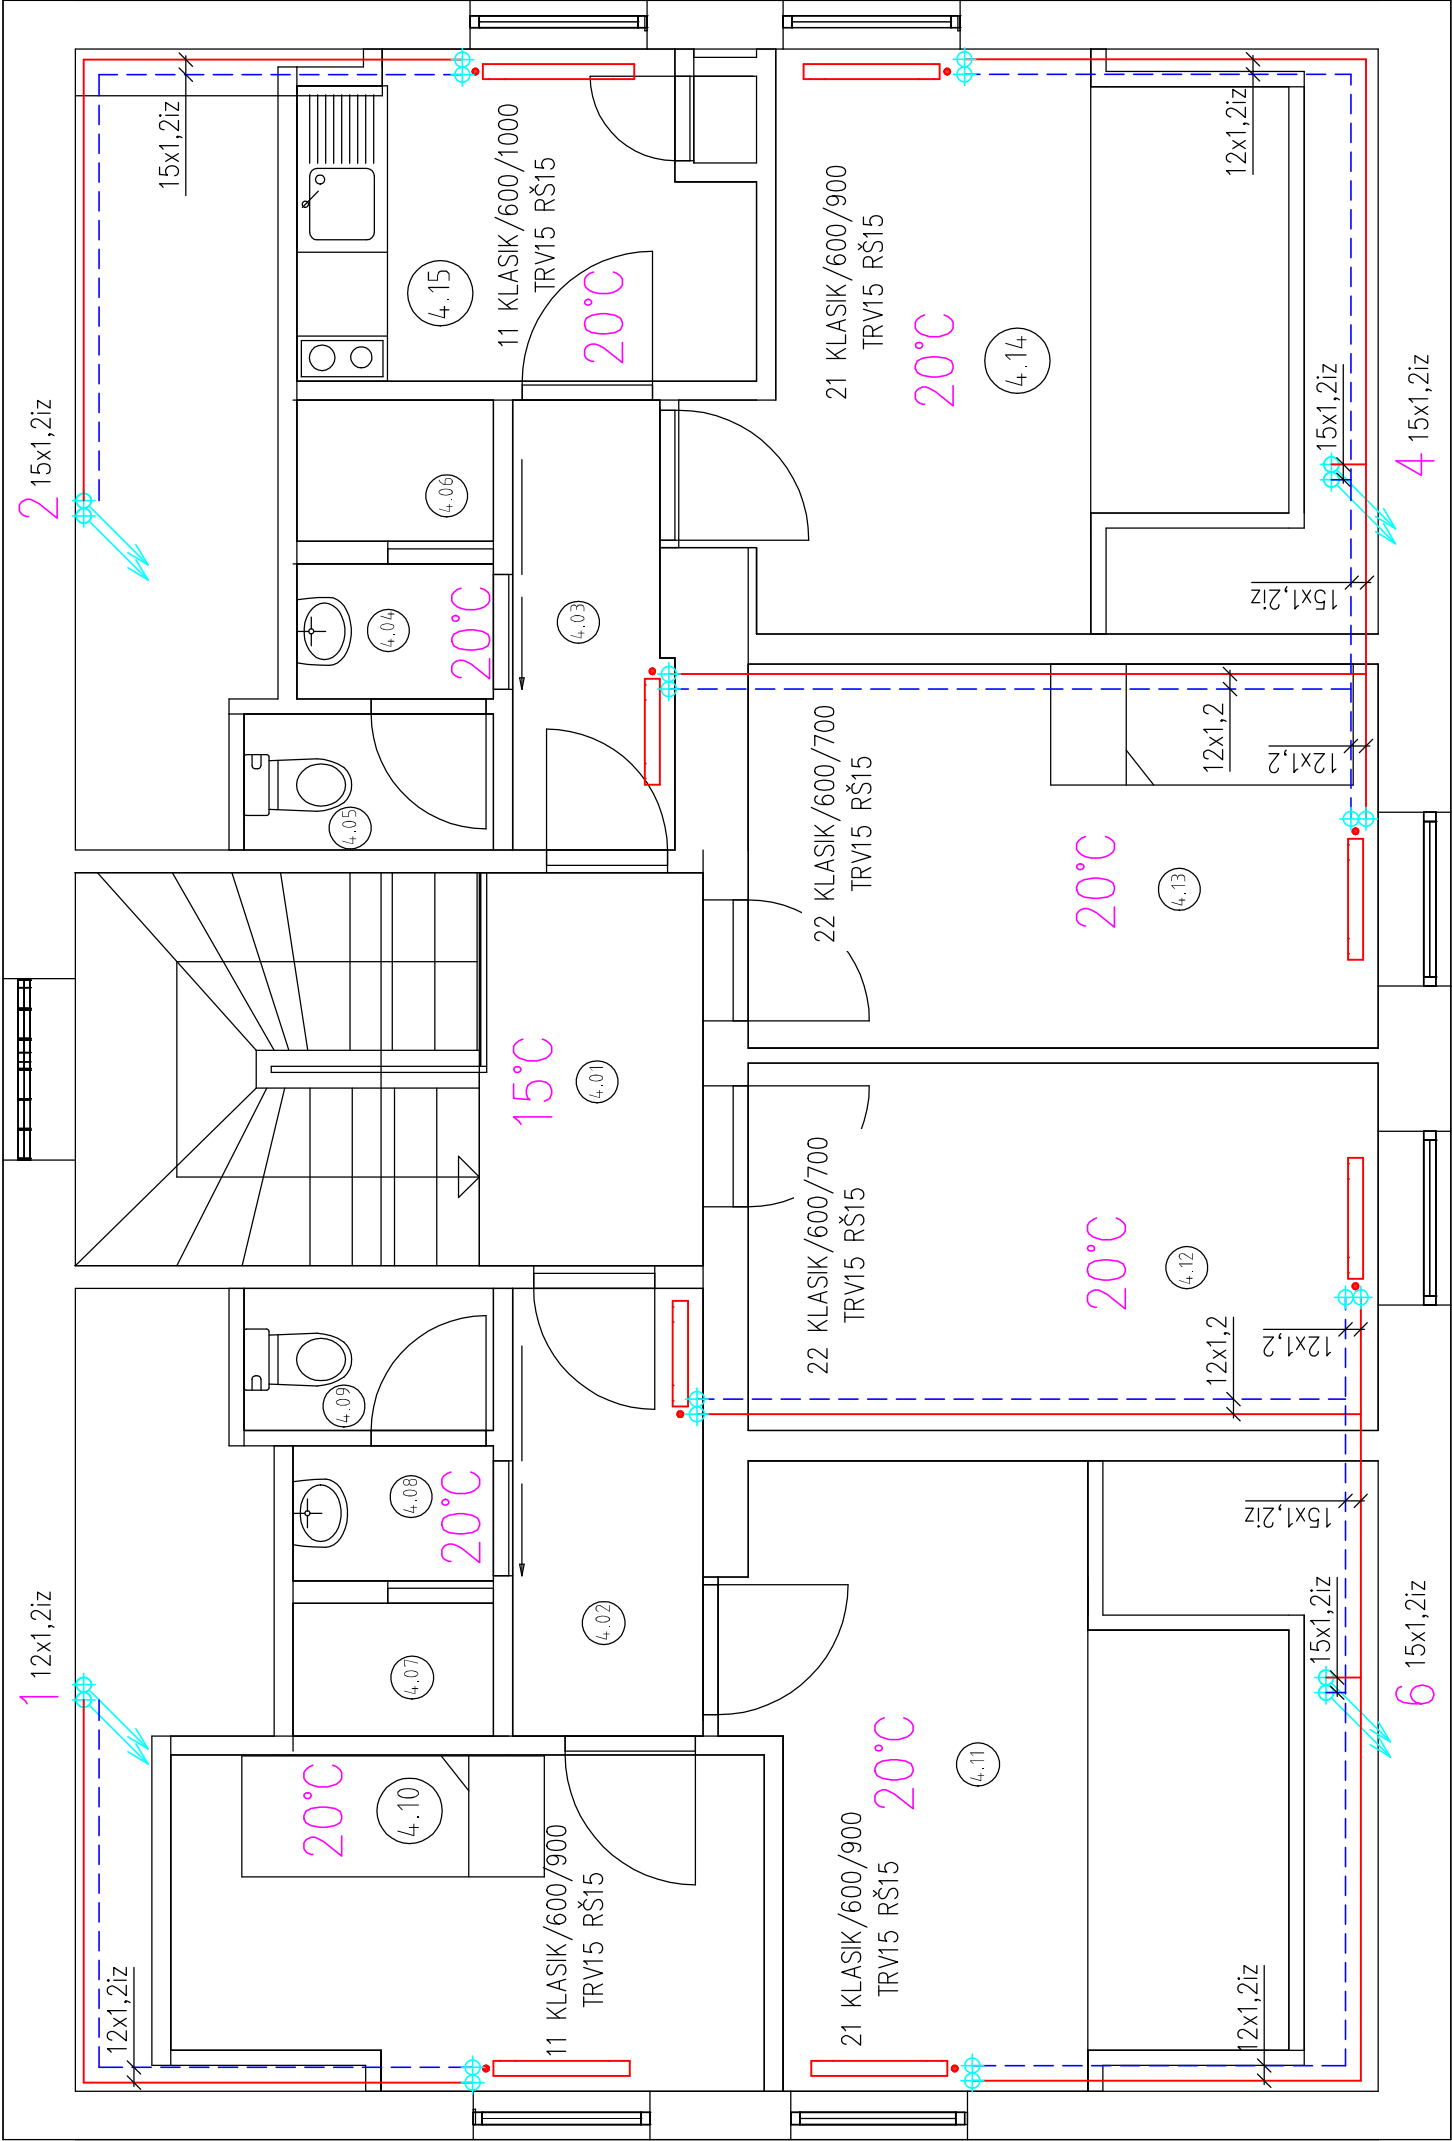

Vpracoval Ing. Petr Bůžek		Zodp. projektant	Tech. kontrola		Ing. Petr Bůžek KLIMATECHNIK 353 01 Mariánské Lázně e—mail: klimatechnikp@seznam.cz
Kreslil					
Investor Město Cheb		formát A3			
Akce STAVEBNÍ ÚPRAVY 3.+4.NP  Vrázova č.p 842/6 Chebu VYTÁPĚNÍ		datum 11/2017			
		účel RP			
		č. zakázky			
		č. kopie			
Obsah výkresu  půdorys 4.np		archivní č.			
		Měřítko	č. výkresu		
		1:50	2		

ROZVODY POTRUBÍ MĚDĚNÉ, NAPOJENO NA PŘIPRAVENÉ STOUPAČKY Z MĚDI,  
VEDENY VE STAVEBNÍCH KONSTRUKCÍCH A V PODHLEDECH, OPATŘENY  
TEP.IZOLACÍ TL.1cm, OTOPNÁ TĚLESA PANELOVÁ KORADO KLASIK,  
KOUPELNOVÁ KORALUX LINEAR OSAZENÁ RAD.VENTILEM S TERMOSTATICKOU  
HLAVICÍ, UZAVÍRACÍM ŠROUBENÍM, NAPOJENA POTRUBÍM Cu12x1,2 A 15x1,2