


# PŮDORYS 4.NP - 1:100

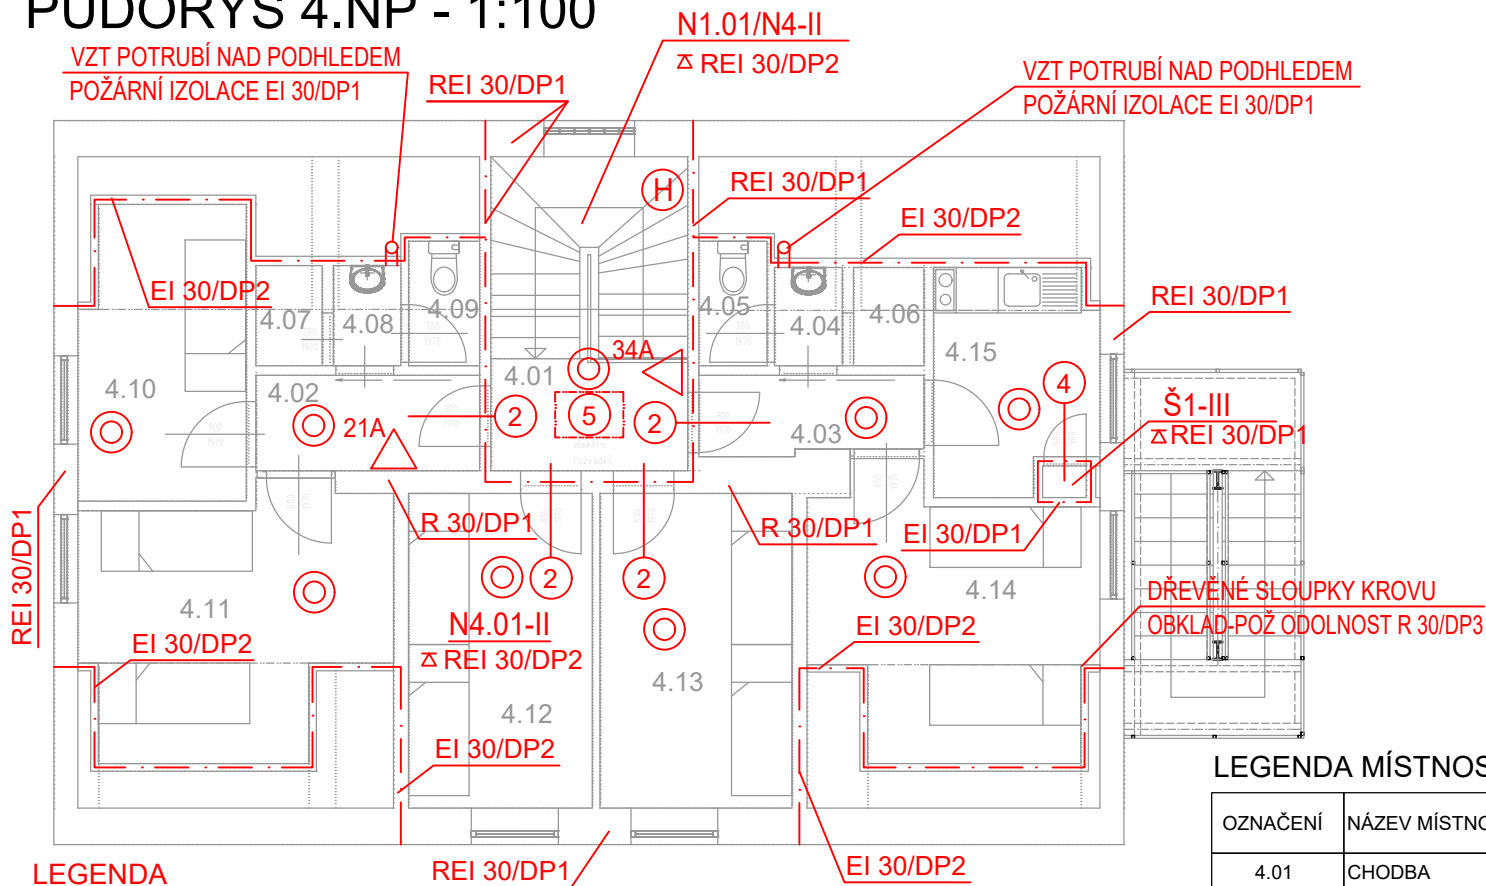

## LEGENDA

- N1.01-I OZNAČENÍ POŽÁRNÍHO ÚSEKU  
— · — · — HRANICE POŽÁRNÍHO ÚSEKU  
⚡ REI 15/DP3 POŽÁRNÍ ODOLNOST POŽÁRNÍHO STROPU  
REI 15/DP3 POŽÁRNÍ ODOLNOST KONSTRUKCE  
→ SMĚR ÚNIKU  
△<sup>21A</sup> PŘENOSNÝ HASÍCÍ PŘÍSTROJ PRÁŠKOVÝ HAS. SCHOPNOST 21A+113B  
△<sup>34A</sup> PŘENOSNÝ HASÍCÍ PŘÍSTROJ PRÁŠKOVÝ HAS. SCHOPNOST 34A+113B  
② EW 15/DP3-C3  
③ EW 30/DP3-C3  
④ EW 15/DP1-C3  
⑤ EW 15/DP3  
⊙ AUTONOMNÍ DETEKCE A SIGNALIZACE  
Ⓜ HYDRANT

## LEGENDA MÍSTNOSTÍ

OZNAČENÍ	NÁZEV MÍSTNOSTI	PLOCHA [m2]	PODLAHA
4.01	CHODBA	3,84	PVC
4.02	CHODBA	3,73	PVC
4.03	CHODBA	3,03	PVC
4.04	PŘEDSÍŇ MUŽI	1,16	KERAMICKÁ DLAŽBA
4.05	WC MUŽI	1,49	KERAMICKÁ DLAŽBA
4.06	SPRCHA MUŽI	1,21	KERAMICKÁ DLAŽBA
4.07	SPRCHA ŽENY	1,16	KERAMICKÁ DLAŽBA
4.08	UMÝVÁRNA ŽENY	1,18	KERAMICKÁ DLAŽBA
4.09	WC ŽENY	1,55	KERAMICKÁ DLAŽBA
4.10	POKOJ	8,36	PVC
4.11	POKOJ	12,73	PVC
4.12	POKOJ	10,12	PVC
4.13	POKOJ	10,58	PVC
4.14	POKOJ	12,46	PVC
4.15	KUCHYŇKA	6,07	PVC
CELKOVÁ PLOCHA MÍSTNOSTÍ		78,67	