


# PŘEHLEDNÁ SITUACE

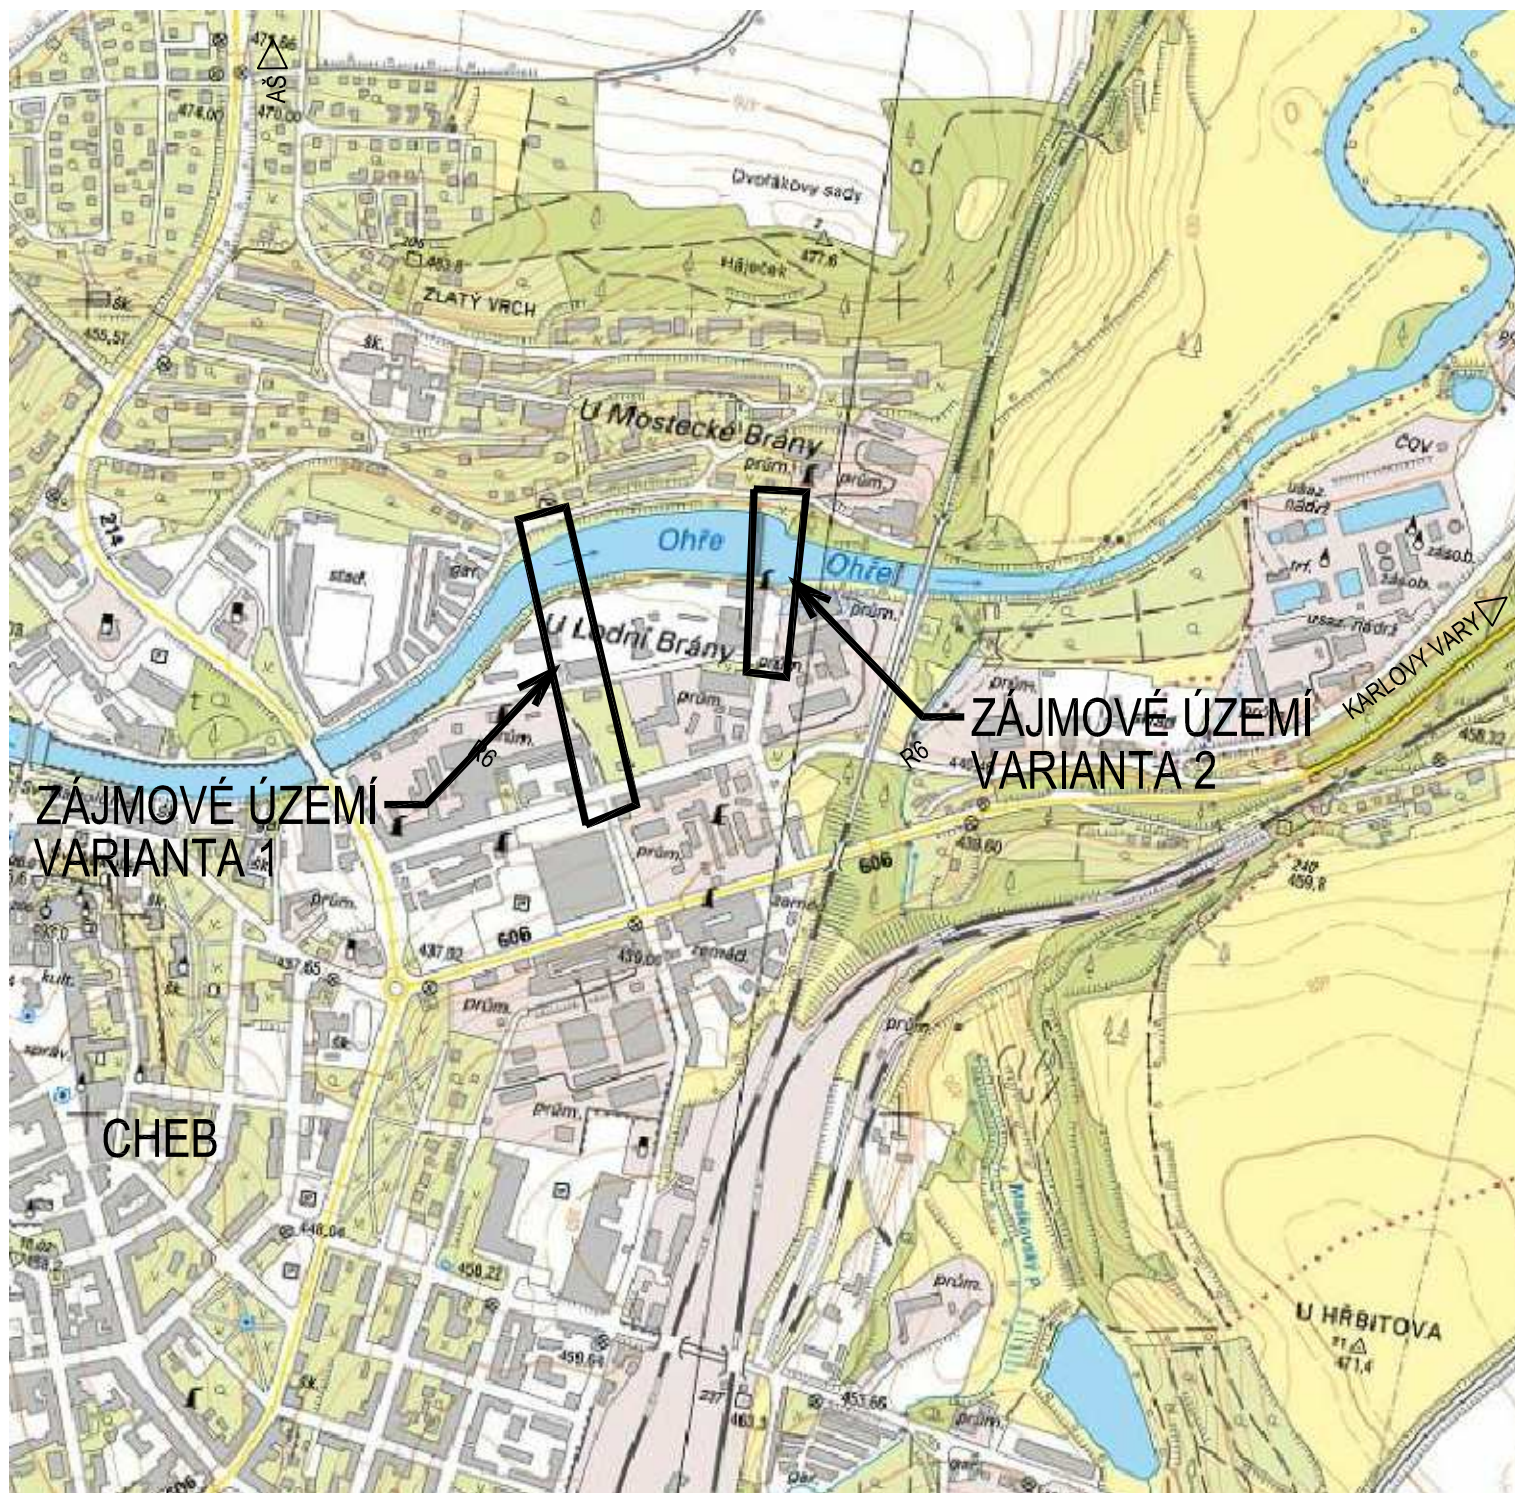

Vypracoval: ING.MARTIN ŠTECHER	Zodp. projektant: ING.MARTIN ŠTECHER	HIP:	Techn. kontrola:	Zhotovitel:  Ing.Martin Štecher IČO 73716065 Mokřiny 232 351 21 Mokřiny tel. 777 773 709 m.stecher@quick.cz	
podpis:	podpis:	podpis:	podpis:		
Obec: Cheb		Kraj: KARLOVARSKÝ			
Objednatel: Město Cheb, Náměstí Krále Jiřího z Poděbrad 14, Cheb, 350 20					
Zakázka:  <					