


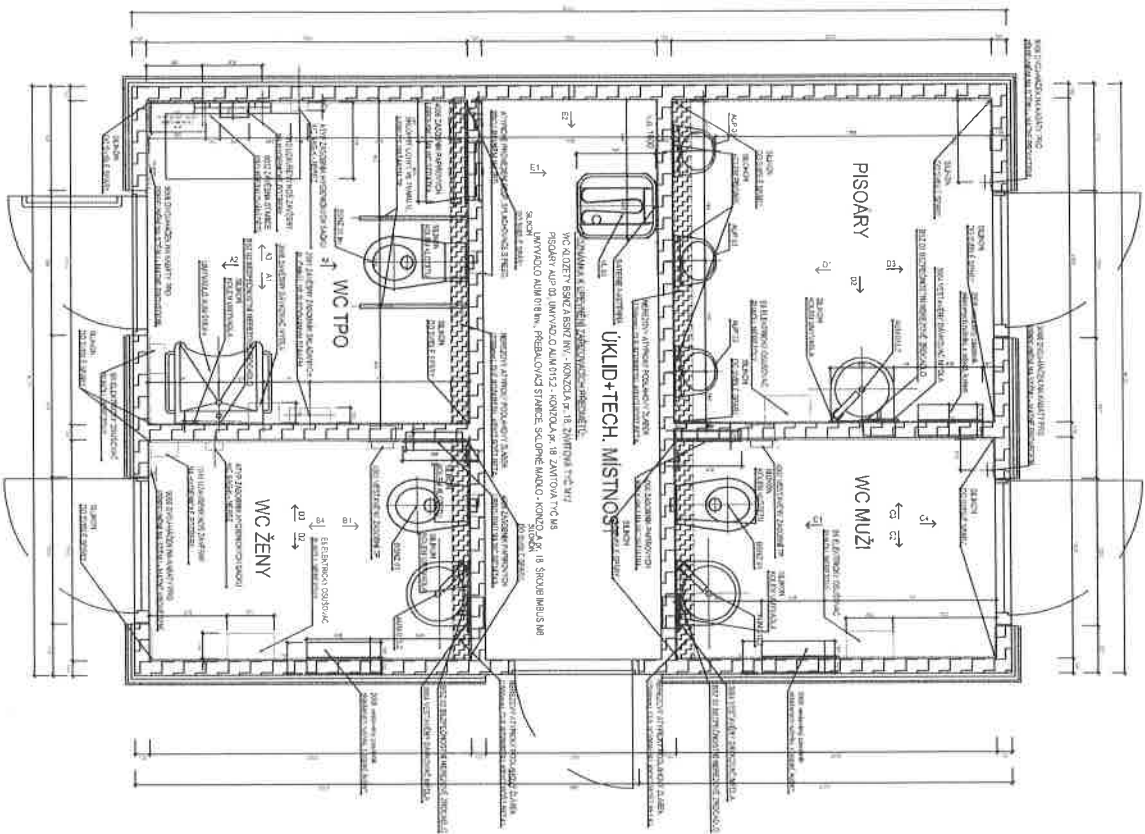


SKUTEČNÉ PROVEDENÍ
STAVBY datum:

Zdroj: RDS firmy TEKAZ v kooperaci s ROAD2

autor:	Ing. arch. Petr Stanjura	<i>Ok. Plynova</i>
	Bc. Zuzana Matejčuková	<i>Bužďalová</i>
odpov. projektant:	Ing. arch. Petr Stanjura	<i>Ok. Plynova</i>
vypracoval:	Ing. arch. Petr Stanjura	<i>Ok. Plynova</i>
	Bc. Zuzana Matejčuková	<i>Bužďalová</i>
objednatel: Národní rada osob se zdravotním postižením ČR, Panská 1/7, 170 00 PRAHA 7		
Zakázka: "veřejné toalety TOA POINT"		
Cheb		
k.ú. Cheb		
výkres:		
lok. "U řeky", p.č. 103/5-půdorys		
ROAD2		studio@road2.cz, www.road2.cz
IČO odp. proj.:		73174602
formát:		A4
datum:		05.2010
č. zakázky:		07/09
stup. dok.:		PD
měřtko:		1:50
		F.01.02



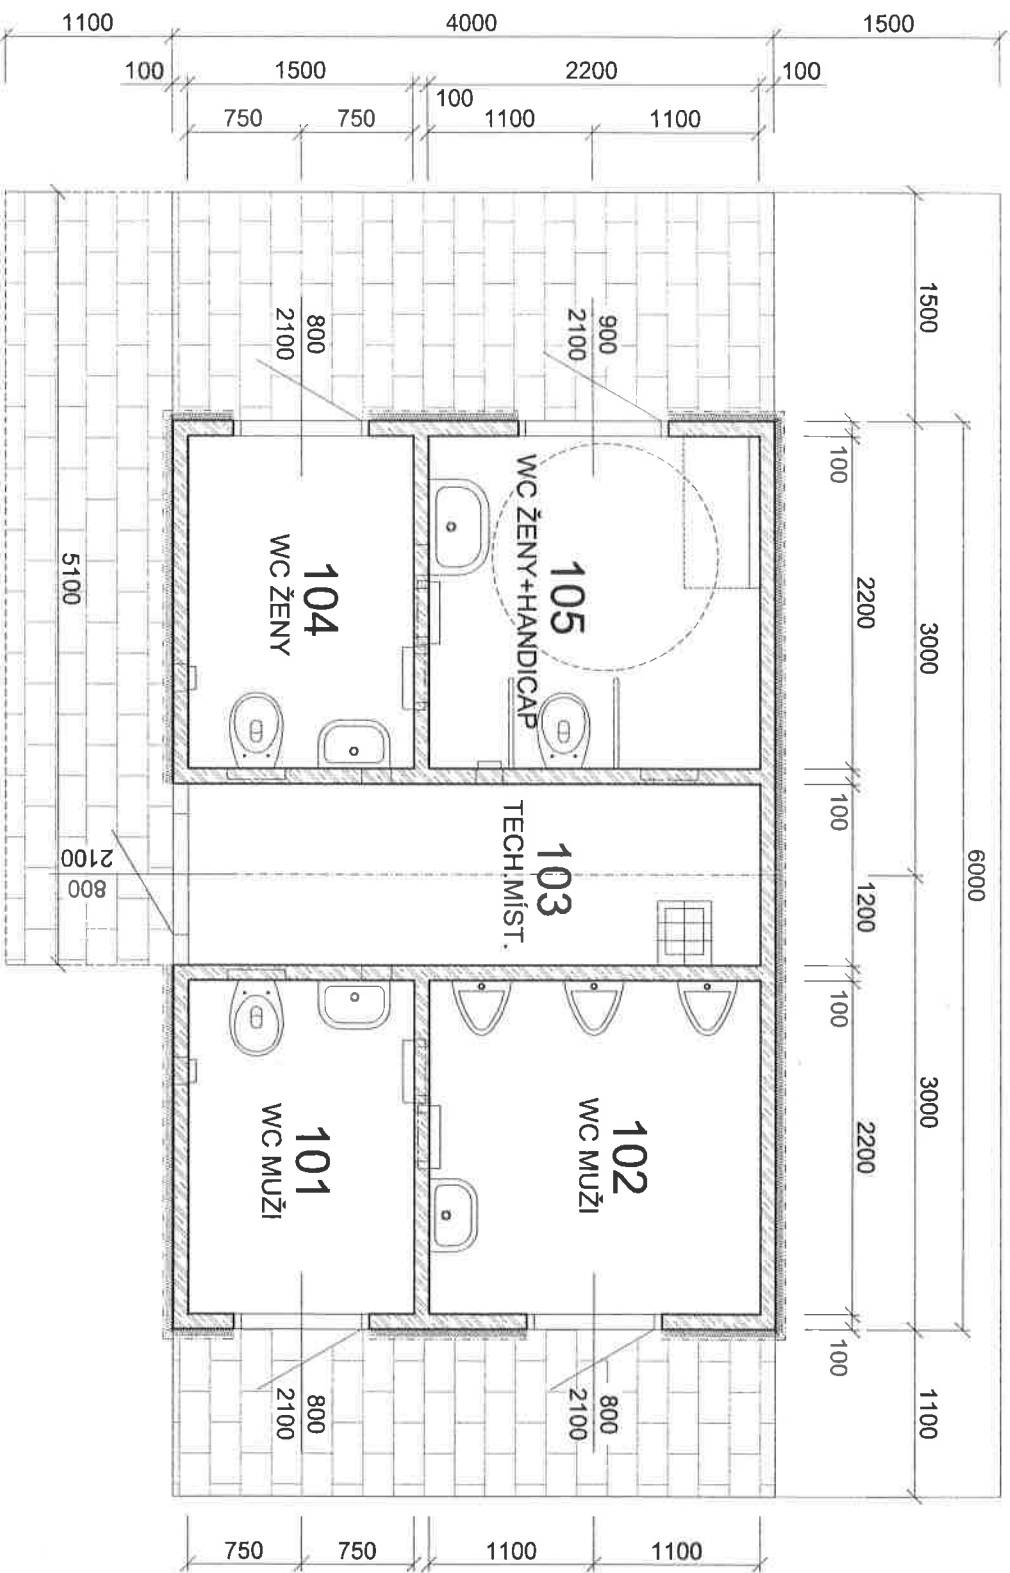

LEGENDA MÍSTNOSTI

ČÍS.	ÚČEL MÍSTNOSTI	PLŮCHA m ²	Druh PODLAHY	ZN.	ÚPR. POVRCHU	POZNÁMKA
101	WC MUŽI	3.30	sádkový epoxidový bezpečný systém	A	KERAM. OBKLAD V-2580	.
102	WC MUŽI	4.84	sádkový epoxidový bezpečný systém	A	KERAM. OBKLAD V-2580	.
103	TECH. MÍST.	4.56	sádkový epoxidový bezpečný systém	A	KERAM. OBKLAD V-2580	.
104	WC ŽENY	3.30	sádkový epoxidový bezpečný systém	A	KERAM. OBKLAD V-2580	.
105	WC ŽENY+HANDICAP	4.84	sádkový epoxidový bezpečný systém	A	KERAM. OBKLAD V-2580	.

LEGENDA MATERIÁLŮ

- ☐ KONSTRUKCE BUNKY - ŽLB. PREFABRIKAT
- ☐ TI-POLYSTYREN 50 mm
- ☐ VNĚJŠÍ ÚPRAVA POVRCHU (KAMENNÝ / KERAMICKÝ OBKLAD)
- ☐ KAMENNÁ / BETONOVÁ DLAŽBA

autor:	Ing. arch. Petr Stanjura	<i>Ing. arch. Petr Stanjura</i>
odpov. projektant:	Bc. Zuzana Matejčícová	<i>Bc. Zuzana Matejčícová</i>
vypracoval:	Ing. arch. Petr Stanjura	<i>Ing. arch. Petr Stanjura</i>
	Bc. Zuzana Matejčícová	<i>Bc. Zuzana Matejčícová</i>
objednatel:	Národní rada osob se zdravotním postižením ČR, Parýžská 177, 170 00 PRAHA 7	
zakázka:	"veřejné toalety TOA POINT"	
Chb		
k.ú. Chb		
výkres:		
lok. "U řeky", p.č. 103/5-půdorys		
formát:	A4	
datum:	04.2009	
č. zakázky:	07/09	
stř. dok.:	DUR	
měřítko:	1:50	
číslo přílohy:	F.01.02	

