




Podrobný podélný profil: ROZHLED VPRAVO M 1:500/200

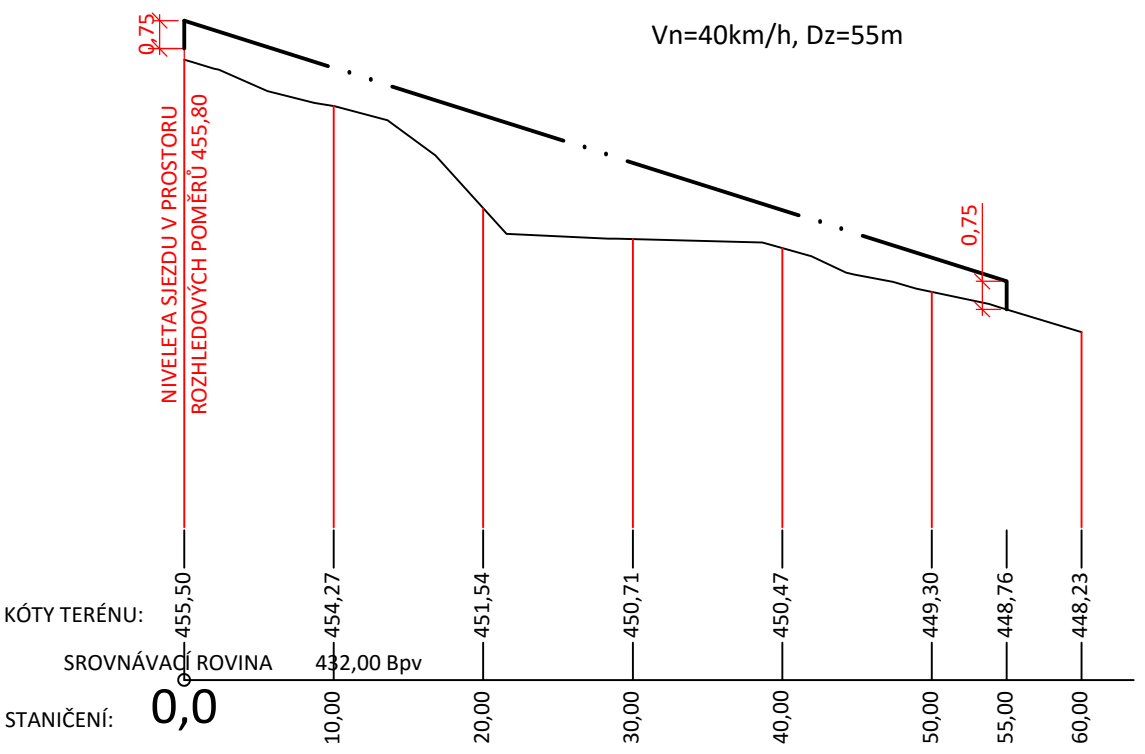

Podrobný podélný profil: ROZHLED VLEVO M 1:500/200

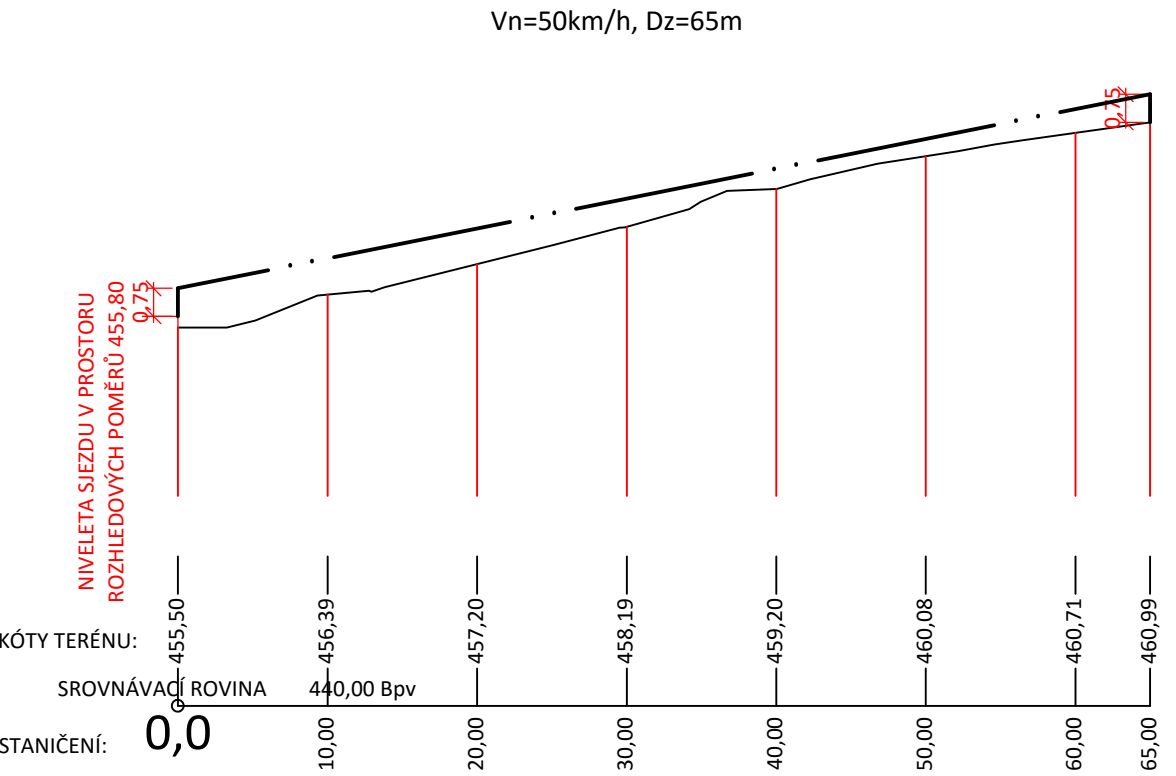

 <b>PROJEKČNÍ KANCELÁŘ</b>		<b>Bc. Michal Pašava</b> Projektová činnost ve výstavbě Inženýrské, dopravní a gabionové stavby		Otisk autorizačního razítka:	
Projektant:		Zodpovědný projektant:		HIP projektant:	
Bc. Michal Pašava		Bc. Michal Pašava		Bc. Michal Pašava	
Kraj: Karlovarský		MěÚ: Cheb			
Objednatel:		Město Cheb, Náměstí Krále Jiřího 1/14, 350 20 Cheb			Datum: 08/2016
Akce:	Parkoviště v ul. Na Vyhlídce, Cheb				Číslo zakázky 2016-02
					Měřítko: 1 : 500
					Číslo přílohy: C.1.2.5
SO:	101 - Komunikace				Stupeň: Paré číslo:
Příloha:	Profil rozhledových poměrů				DÚR+DSP +PDPS
Office: Březinova 18/13, 350 02 Cheb, mob: 774 406 860, email: info@idgpro.cz, www.IDGpro.cz - IČ: 737 94 775, DIČ: CZ8308311825					