



R4

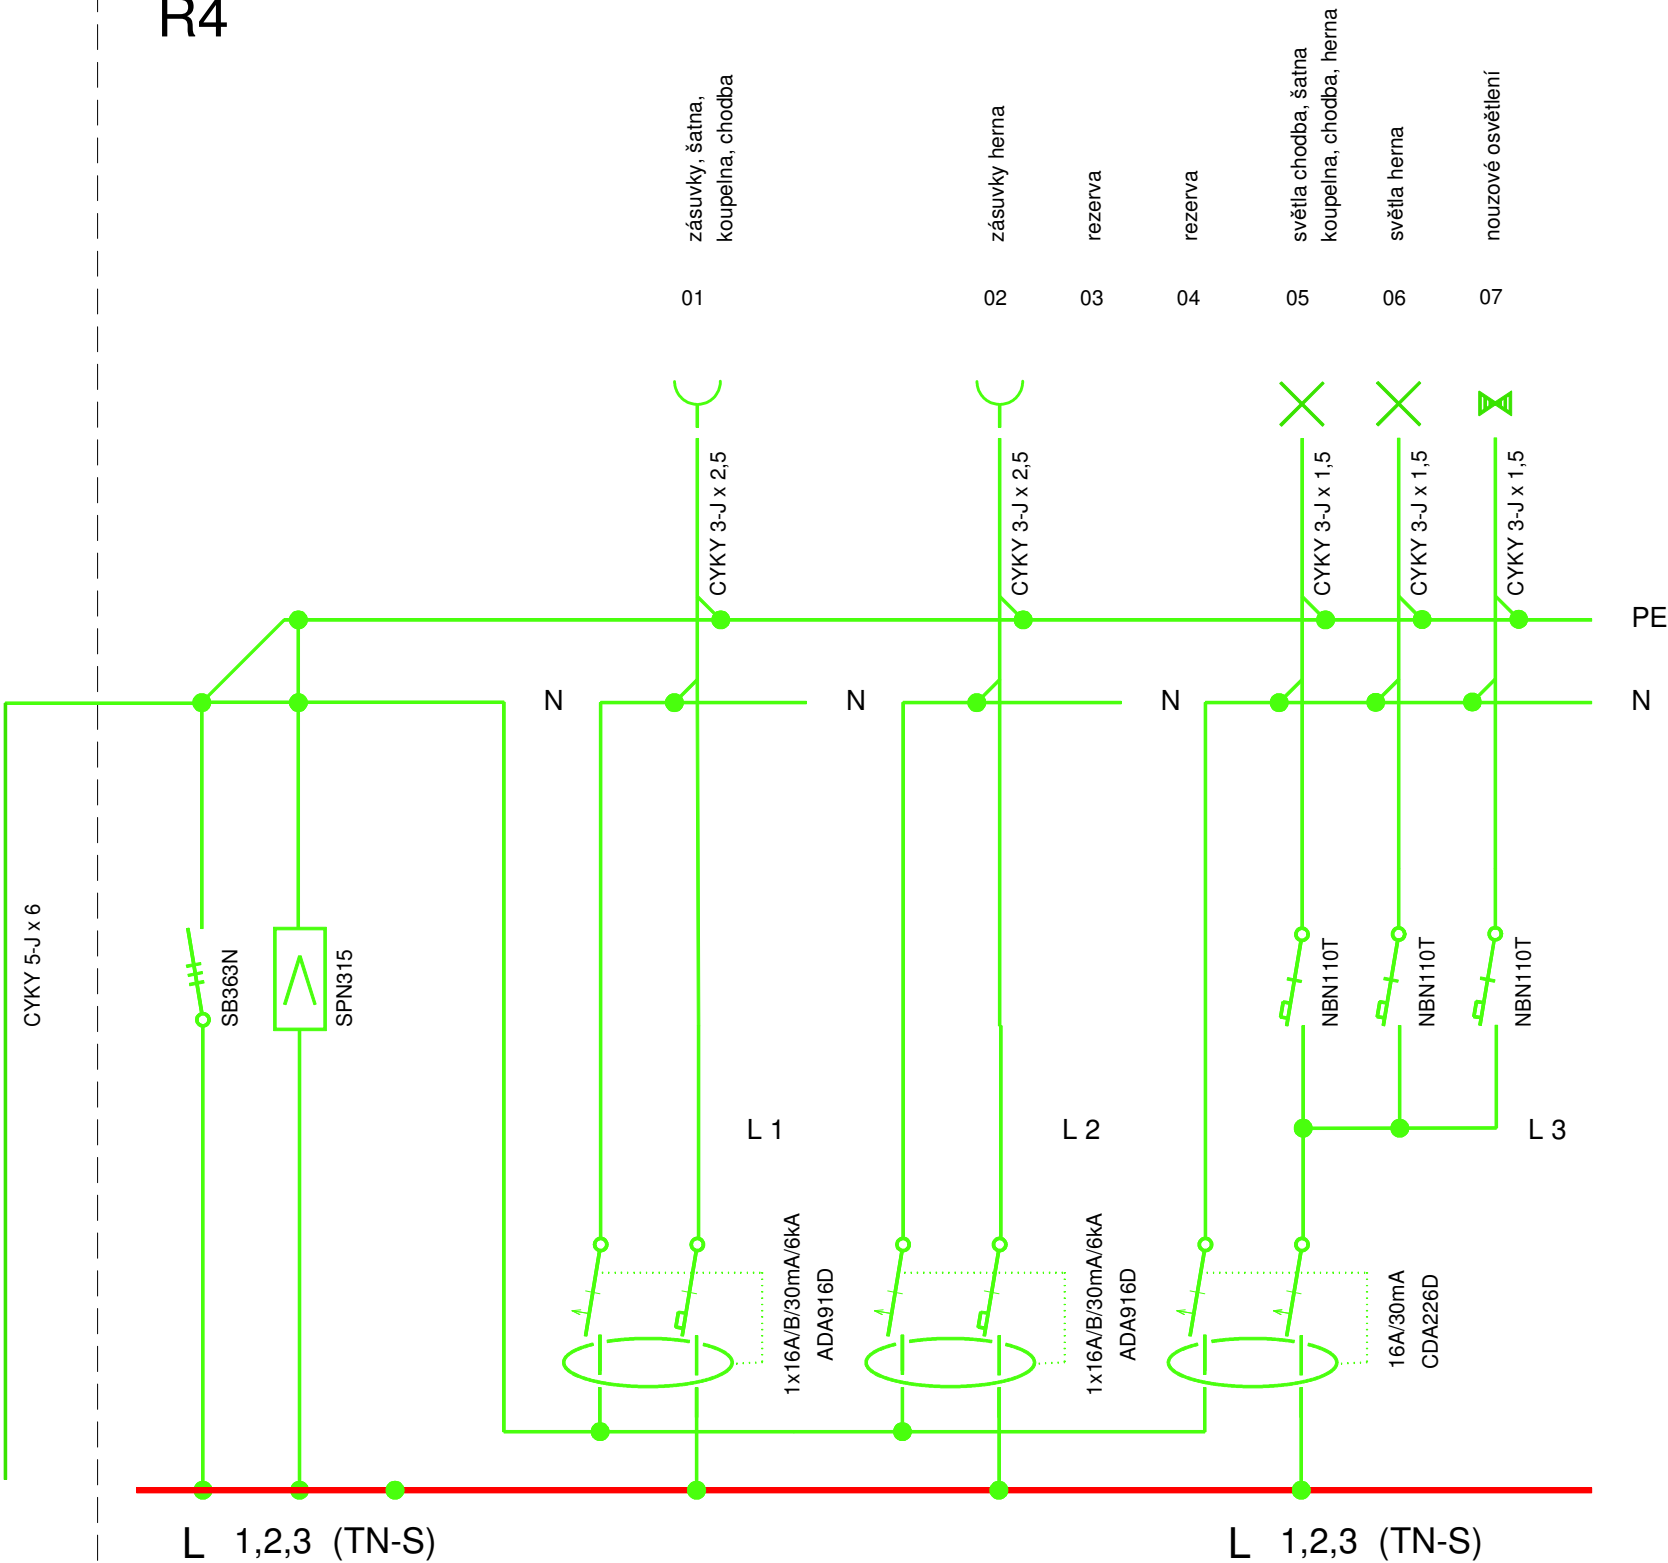

rozvodná soustava za RO:
sít TN-S; 3+N+PE; ~50Hz; 400/230V
ochrana samočinným odpojením od zdroje:
dle ČSN 33 2000-4-41 ed.2
ostatní potřebné údaje:
v rozváděči bude 30% rezerva pro rozšíření systému
veškeré prvky jsou navrženy ze systému Hager
rozdávěč typu SZAH s požární odolností 30min
viz Technická zpráva

Index změny:	Popis změny:	Datum:	Provedl:	Podpis:

Projektant:	Zodp. projektant:	Generální projektant:	 ELECTROSUN U Zvoničky 3, 289 31 Bobnice provozovna - Americká 960/1, 350 02 Cheb Tel./fax: 354 433 589, 354 439 305 IČ: 25688553 DIČ: CZ 25688553	
M.Khynych	M. Khynych	J. Šuk		
St.ú.: Cheb				
Obec: Cheb				
Investor:	Město Cheb, Nám. Krále Jiřího z Poděbrad 14, 350 02 Cheb			Stupeň: -
Akce:	Rekonstrukce elektroinstalace mateřské školy v ulici Do Zátíší, sídliště Skalka, město Cheb etapa IV.			Formát: 2x A4
				Měřítko: -
				Datum: 12/2016
Část:	F.2.1 Elektroinstalace			Č. zakázky: 1611114
Obsah:	Schéma rozváděčů - rozváděč R4			Č. přílohy: F.2.1-4