



PROTISKLUZOVÉ PROVEDENÍ ROŠTŮ PRO PŘECHOD CHODCŮ u pískových pěšin pro chodce přes odvodňovací žlaby

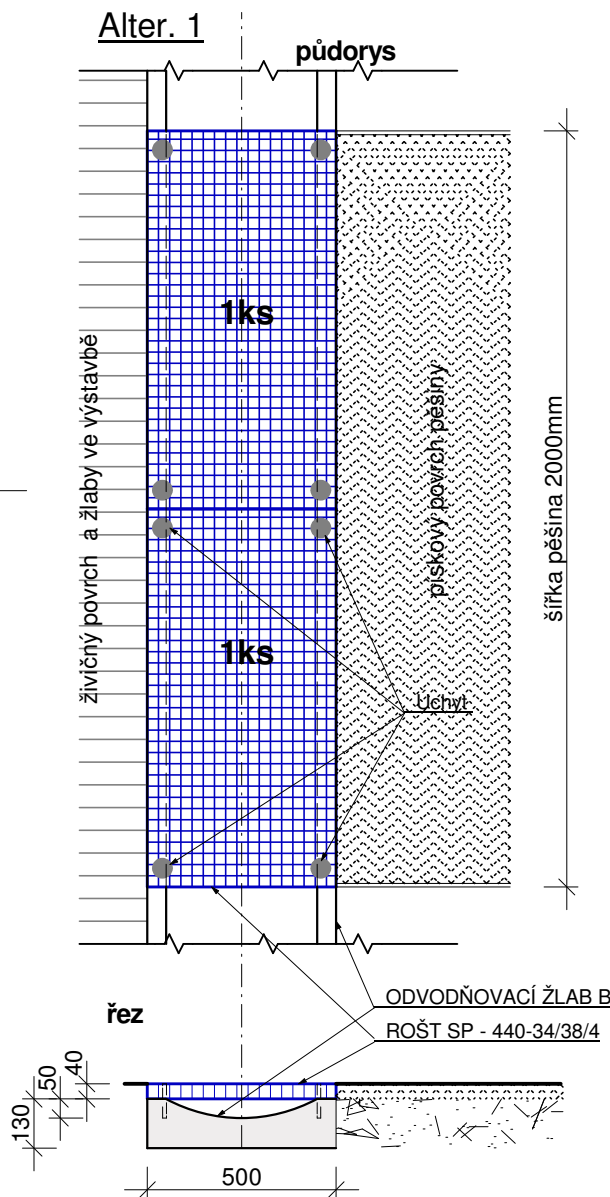


Při předpokladu použití na stavbě:
ODVODŇOVACÍ ŽLAB B, TBZ 50/50/13 500 x 500 x — x 130 mm
Průtok žlabem zachován

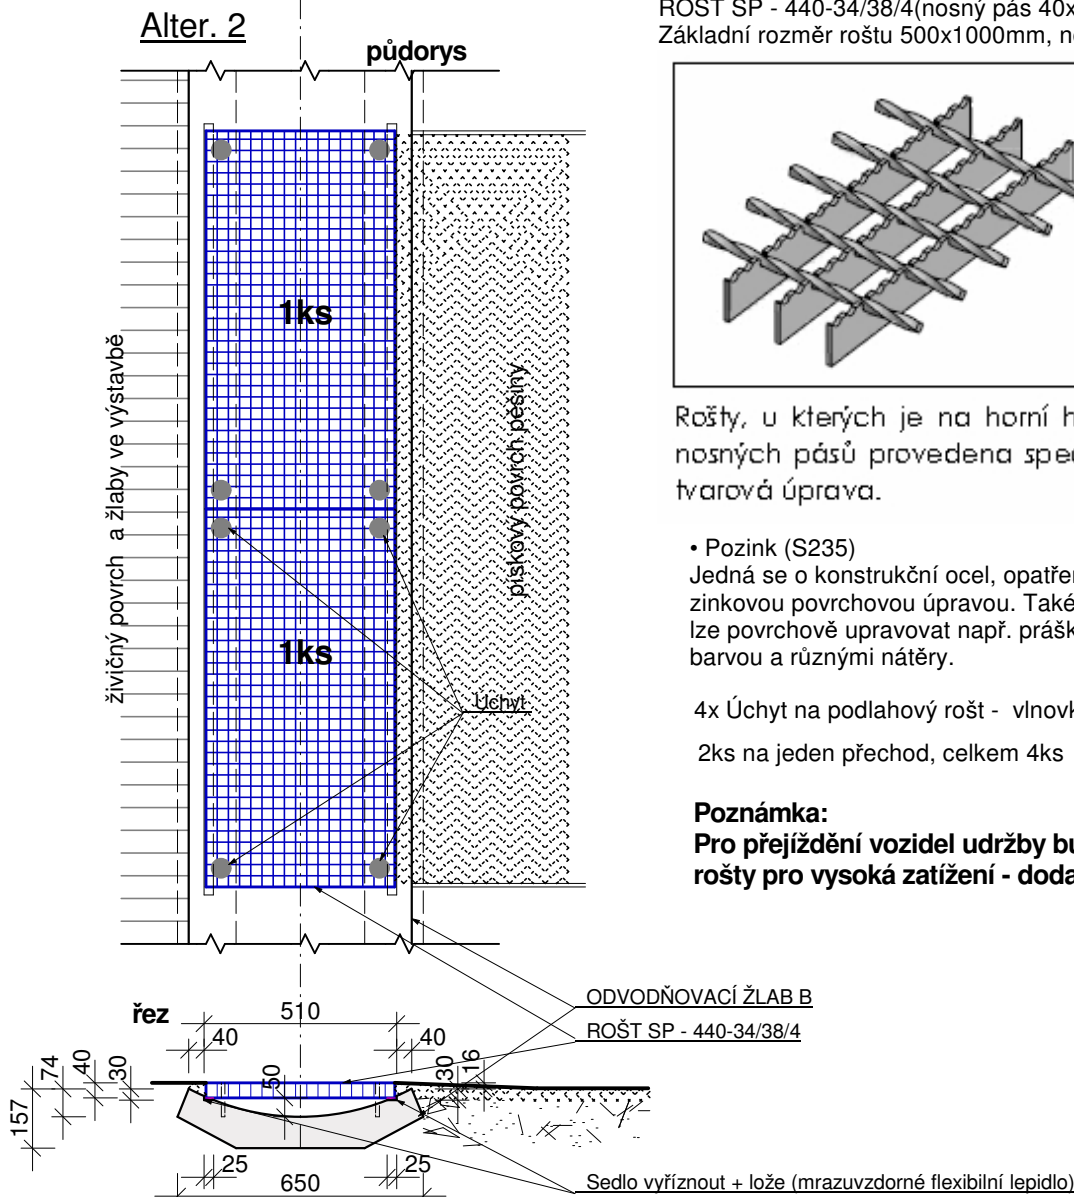

Při předpokladu použití na stavbě:
odvodňovací žlab C TBZ 33/65/16 330x650x340x157,0
Průtok žlabem snížen

ROŠT SP - 440-34/38/4(nosný pás 40x4mm,rozteš oka 34x38mm)
Základní rozměr roštu 500x1000mm, nosná délka 500mm.

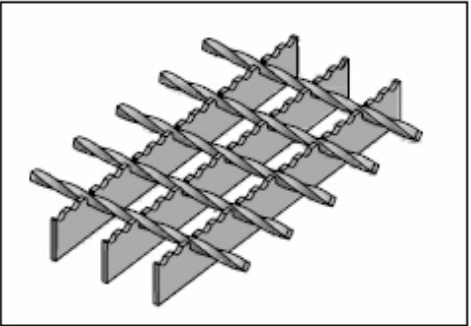

Rošty, u kterých je na horní hraně nosných pásů provedena speciální tvarová úprava.

- Pozink (S235)

Jedná se o konstrukční ocel, opatřenou zinkovou povrchovou úpravou. Také jej lze povrchově upravovat např. práškovou barvou a různými nátěry.

4x Úchyt na podlahový rošt - vlnovka, pozinkovaný šroub do ocelové hmoždiny


2ks na jeden přechod, celkem 4ks

Poznámka:
Pro přejíždění vozidel udržby budou použity rošty pro vysoká zatížení - dodavatel stavby ověří.

Jedná se o doplnění ocelových roštů na odvodňovací žlaby (ve výstavbě) v místě přechodů z pískových pěšin na asfaltový povrch. U Alt.1 je montáž provedena na žlaby, u Alt.2 se musí vyříznout sedlo, následně zhotovit lože pomocí lepidla, žlaby osadit do čerstvého lepidla a po zaschnutí budou mechanicky ukotveny. V obou Alt. budou ukotveny pzn.šrouby M6 do oc. množdiny do předvrtaného otvoru. Přilehlé navazující povrch se musí upravit do horní hrany oc.roštů.

SO 02 - DODATEK

Tento výkres je originál, bez souhlasu autora je jeho kopírování trestné dle §2,6,10,25 autorského Zákon č.121/2000 Sb.

AUTORIZOVANÝ STAVITEL č. 0300772		Razítko	
Pařízek Petr			
Dolnická 2513/13, 350 02 Cheb, tel.:359 604 839			
Objednatel : Město Cheb			
náměstí Krále Jiřího z Poděbrad 14, 350 20 Cheb		PROJEKČNÍ KANCELÁŘ PETR PAŘÍZEK Dolnická 2513/13, 350 02 Cheb IČO: 453 61 169 DIČ: CZ6511262252 tel./fax: + 420 /359 604 839; mobil: + 420/603 85 23 44 e-mail: p.parizek@mujbox.cz	
Stavební úprava chodníků u nákupního centra Skalka na p.p.č.2069/11, k.ú.Cheb, a novostavba pěšin pro pěší na p.p.č.2070/7, k.ú.Cheb, obec Cheb			
		PD	DPS
		Kraj	Karlovarský
		Okres	Cheb
		MěÚ	Cheb
		Datum	VIII/2016
Měřítko: 1 : 20	Přechodové rošty	Č. výkresu : D.1.1. - 03	
Kótováno v mm			

Dokumentace není odolná vodě ani vlhkosti.

