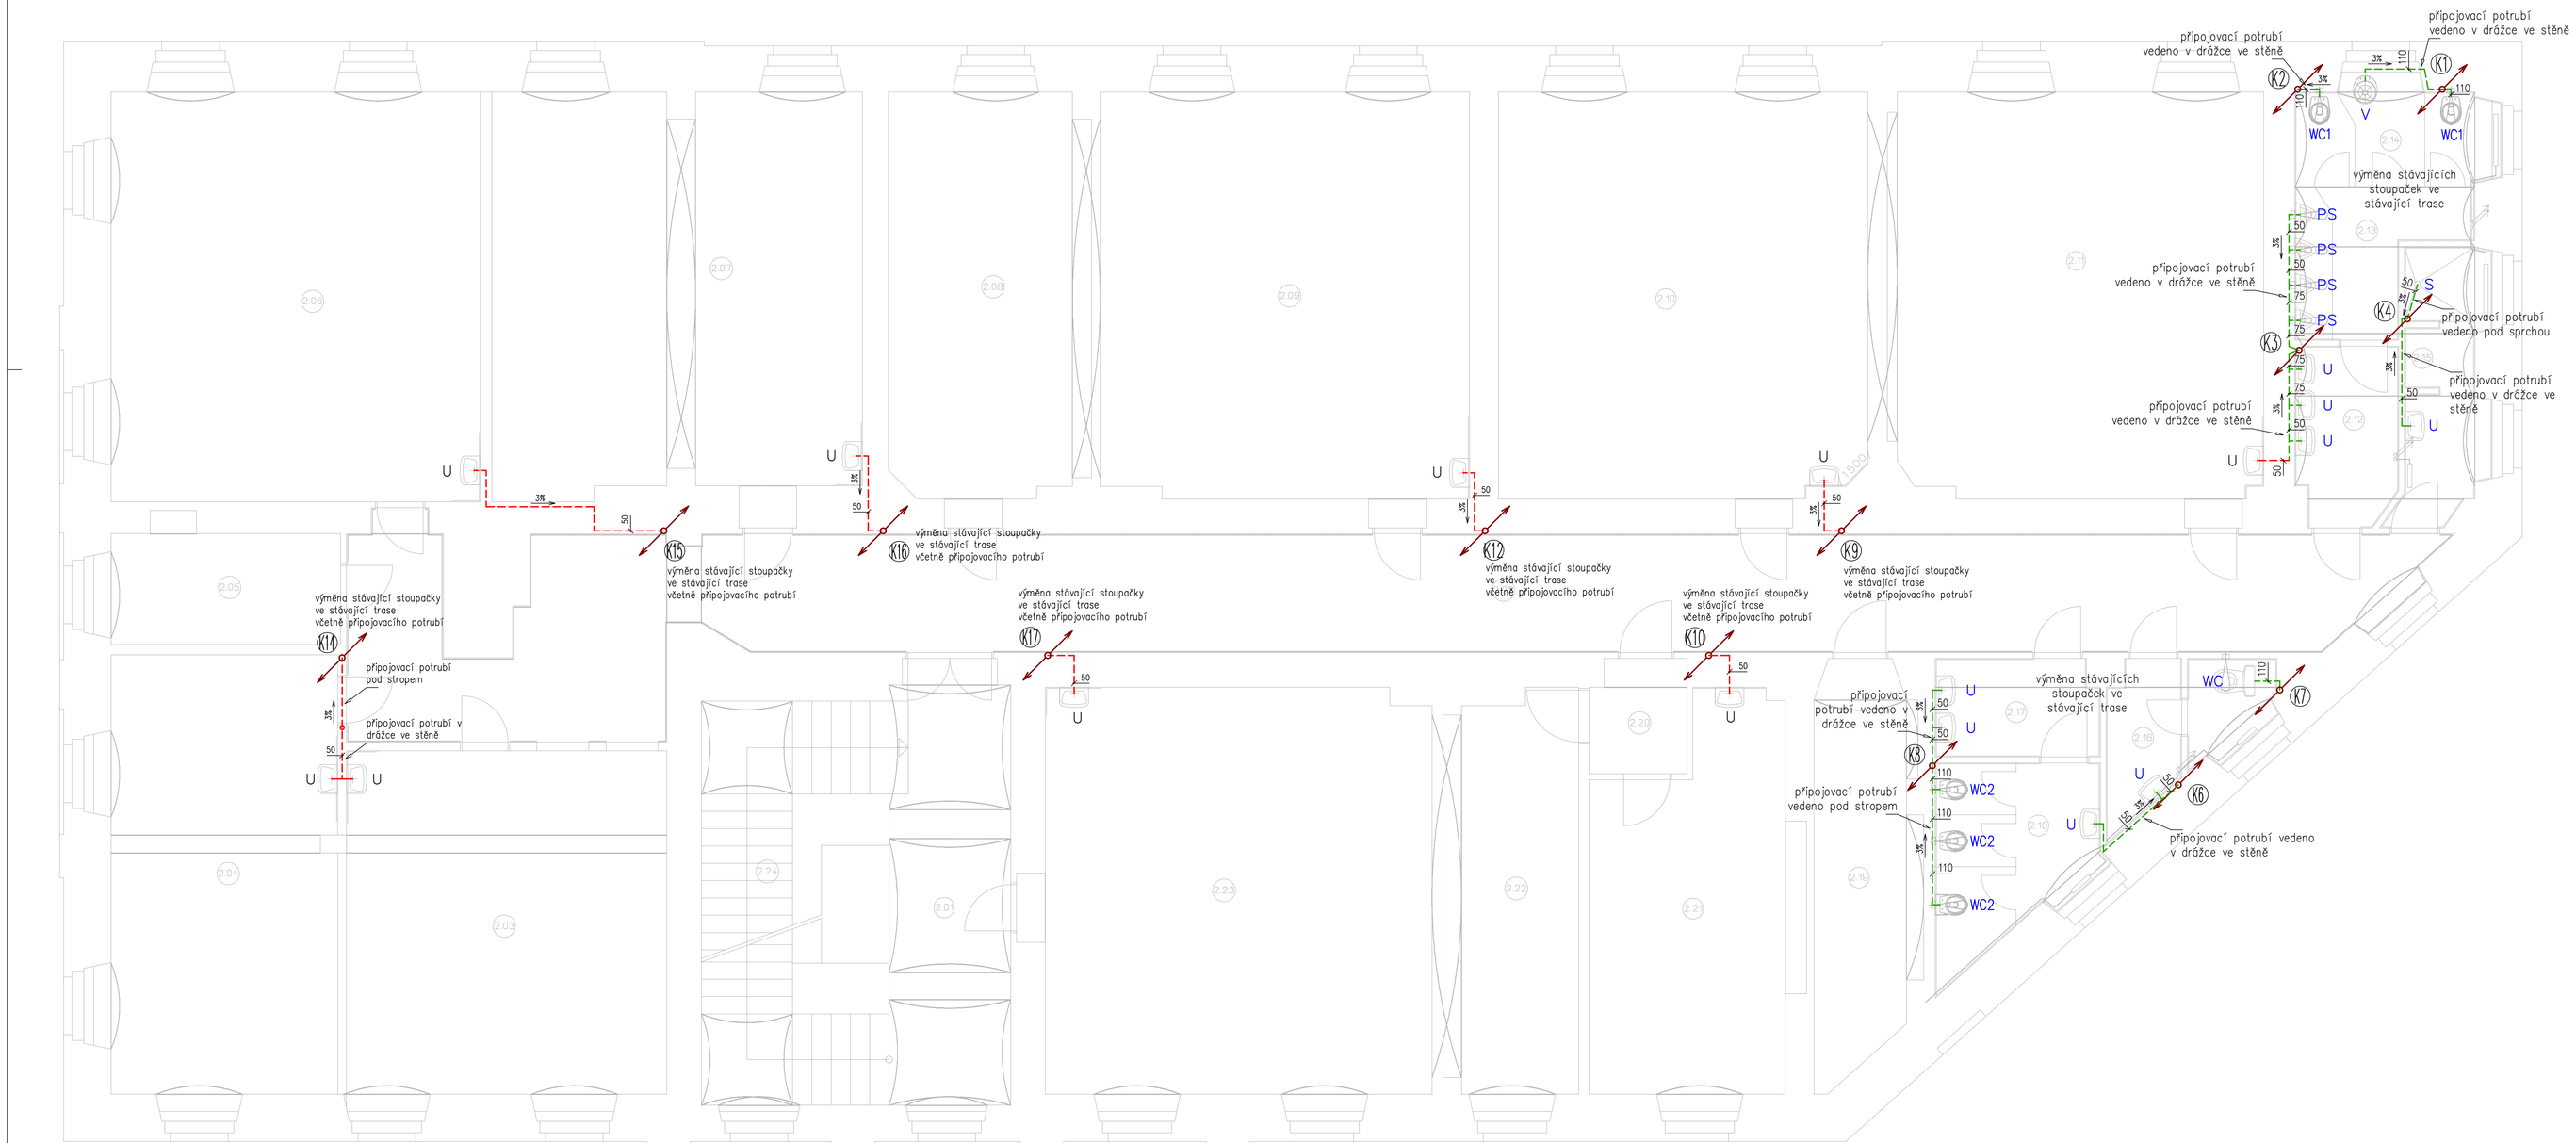

LEGENDA MÍSTNOSTÍ

OZNAČENÍ	NÁZEV MÍSTNOSTI	PLOCHA [m2]	PODLAHA	STĚNA
2.01	CHODBA - SCHODIŠTĚ	17,75	KER. DLAŽBA	
2.02	CHODBA	77,08	KER. DLAŽBA	
2.03	UČEBNA	33,02	PVC	KER.OBKLAD DO ÚRYVNÝCH VÝŠEK 1200/1500
2.04	UČEBNA	29,91	PVC	KER.OBKLAD DO ÚRYVNÝCH VÝŠEK 1200/1500
2.05	KABINET	7,64	PVC	
2.06	UČEBNA	45,44	PVC	KER.OBKLAD DO ÚRYVNÝCH VÝŠEK 1200/1500
2.07	UČEBNA	43,9	PVC	KER.OBKLAD DO ÚRYVNÝCH VÝŠEK 1200/1500
2.08	KABINET	24,28	PVC	
2.09	UČEBNA	44,88	PVC	KER.OBKLAD DO ÚRYVNÝCH VÝŠEK 1200/1500
2.10	UČEBNA	44,81	PVC	KER.OBKLAD DO ÚRYVNÝCH VÝŠEK 1200/1500
2.11	UČEBNA	45,38	PVC	KER.OBKLAD DO ÚRYVNÝCH VÝŠEK 1200/1500
2.12	WC CHLAPCI - PŘEDSÍŇ	5,35	KER. DLAŽBA	KER.OBKLAD H = 1500mm
2.13	WC CHLAPCI	9,07	KER. DLAŽBA	KER.OBKLAD H = 1500mm
2.14	ÚKLID	2,07	KER. DLAŽBA	KER.OBKLAD H = 1500mm
2.15	UMYVÁRNA SE SPRCHOU	5,77	KER. DLAŽBA	KER.OBKLAD H = 1500/2200mm
2.16	WC PERSONÁL	5,32	KER. DLAŽBA	KER.OBKLAD H = 1500mm
2.17	WC DÍVKY - PŘEDSÍŇ	4,77	KER. DLAŽBA	KER.OBKLAD H = 1500mm
2.18	WC DÍVKY	8	KER. DLAŽBA	KER.OBKLAD H = 1500mm
2.19	KABINET	11,23	PVC	
2.20	PŘEDSÍŇ	3,27	PVC	
2.21	ŘEDITELNA	22,12	PVC	KER.OBKLAD DO ÚRYVNÝCH VÝŠEK 1500
2.22	HOSPODÁŘ	15,57	PVC	
2.23	SBORVNA	47	PVC	KER.OBKLAD DO ÚRYVNÝCH VÝŠEK 1200-1500
2.24	SCHODIŠTĚ	16,39		
	CELKOVÁ PLOCHA MÍSTNOSTÍ	**570,42**		

Legenda potrubí – 1.etapa

- splaškové kanalizace – přípojovací potrubí, polypropylen HT
- splaškové kanalizace – svislé odpadní potrubí, PVC KG SN4

Legenda potrubí – 2.etapa

- splaškové kanalizace – přípojovací potrubí, polypropylen HT
- splaškové kanalizace – svislé odpadní potrubí, PVC KG SN4
- splaškové kanalizace – svodné potrubí pod podlahou 1.NP, PVC KG SN4

Legenda zařizovacích předmětů – 1.etapa

U Umyvadlo keramické

Legenda zařizovacích předmětů – 2.etapa

U	Umyvadlo keramické
PS	Pisoár závěsný keramický
WC1	Klozet keramický se zadním napojením
WC2	Klozet keramický se spodním napojením
V	Výlevka keramická
S	Sprchový kout

vypracoval	Ing. Jan Mávay, Hradecká 457, 350 02 Cheb, IČ 737 03 600	zodpovědný projektant	Ing. Jan Mávay, Hradecká 457, 350 02 Cheb
stavebník	Město Cheb, IČ 00253 979, náměstí Krále Jiřího z Poděbrad 1/14, 350 02 Cheb		
místo	st.p.č. 153, k.ú. Cheb		
akce	**Stavební úpravy sociálních zařízení v budově ZŠ Kostelní náměstí v Chebu - 1. a 2.etapa**		
část	**D.1.4 TECHNIKA PROSTŘEDÍ STAVEB - ZTI**		
příloha	**půdorys 2.NP - SPLAŠKOVÁ KANALIZACE**		

stupeň	DPS
měřítko	1:50
formát	70x84
datum	06/2016
revize	18/2016
příloha č.	0 9

Ing. Jan Mávay, autorizovaný inženýr v oboru technika prostředí staveb, specializace technika zařízení, kancelář: Náměstí Krále Jiřího z Poděbrad 3, 350 02 Cheb, mobil: +420 724 324 464, e-mail: mavay@seznam.cz