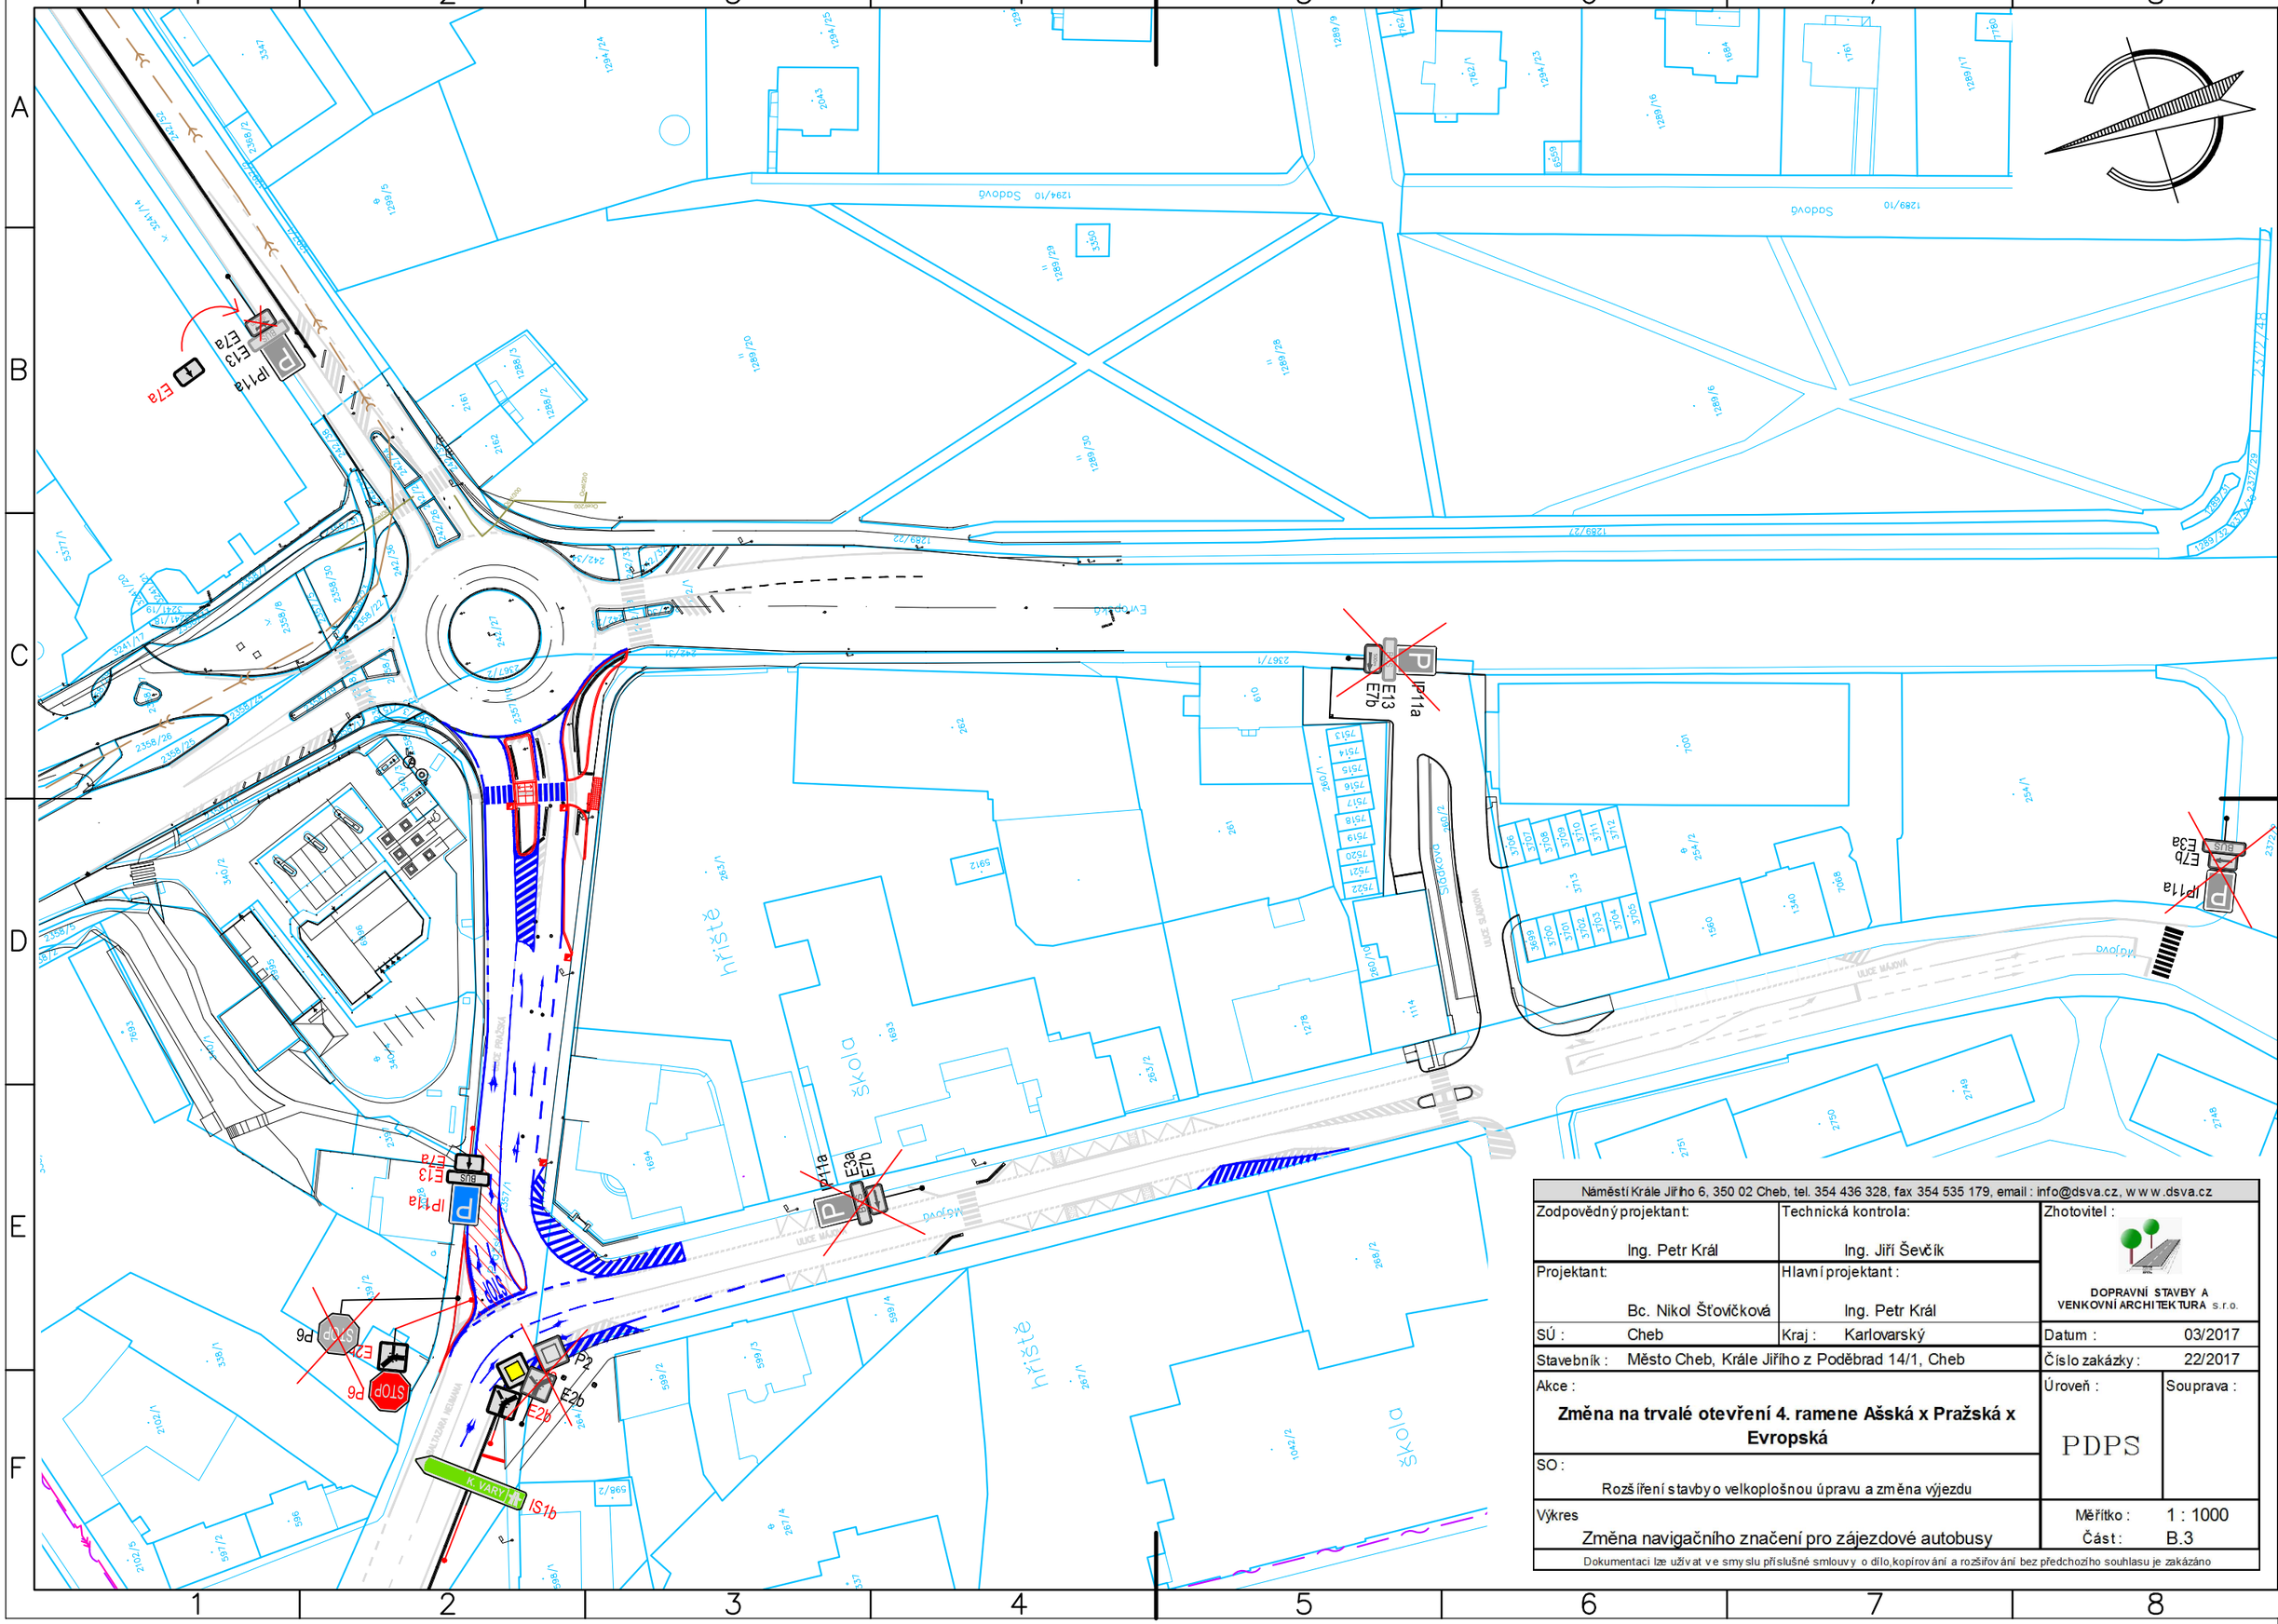

Náměstí Krále Jiřího 6, 350 02 Cheb, tel. 354 436 328, fax 354 535 179, email : info@dsva.cz, www.dsva.cz		
Zodpovědný projektant: Ing. Petr Král	Technická kontrola: Ing. Jiří Ševčík	Zhotovitel : DOPRAVNÍ STAVBY A VENKOVNÍ ARCHITEKTURA s.r.o.
Projektant: Bc. Nikol Šťovíčková	Hlavní projektant : Ing. Petr Král	
SÚ : Cheb	Kraj : Karlovarský	Datum : 03/2017
Stavebník : Město Cheb, Krále Jiřího z Poděbrad 14/1, Cheb		Číslo zakázky : 22/2017
Akce : **Změna na trvalé otevření 4. ramene Ašská x Pražská x Evropská**		Úroveň : PDPS / Souprava :
SO : Rozšíření stavby o velkoplošnou úpravu a změna výjezdu		
Výkres: Změna navigačního značení pro zájezdové autobusy		Měřítko : 1 : 1000 / Část : B.3

Dokumentaci lze užívat ve smyslu příslušné smlouvy o dílo,kopírování a rozšiřování bez předchozího souhlasu je zakázáno