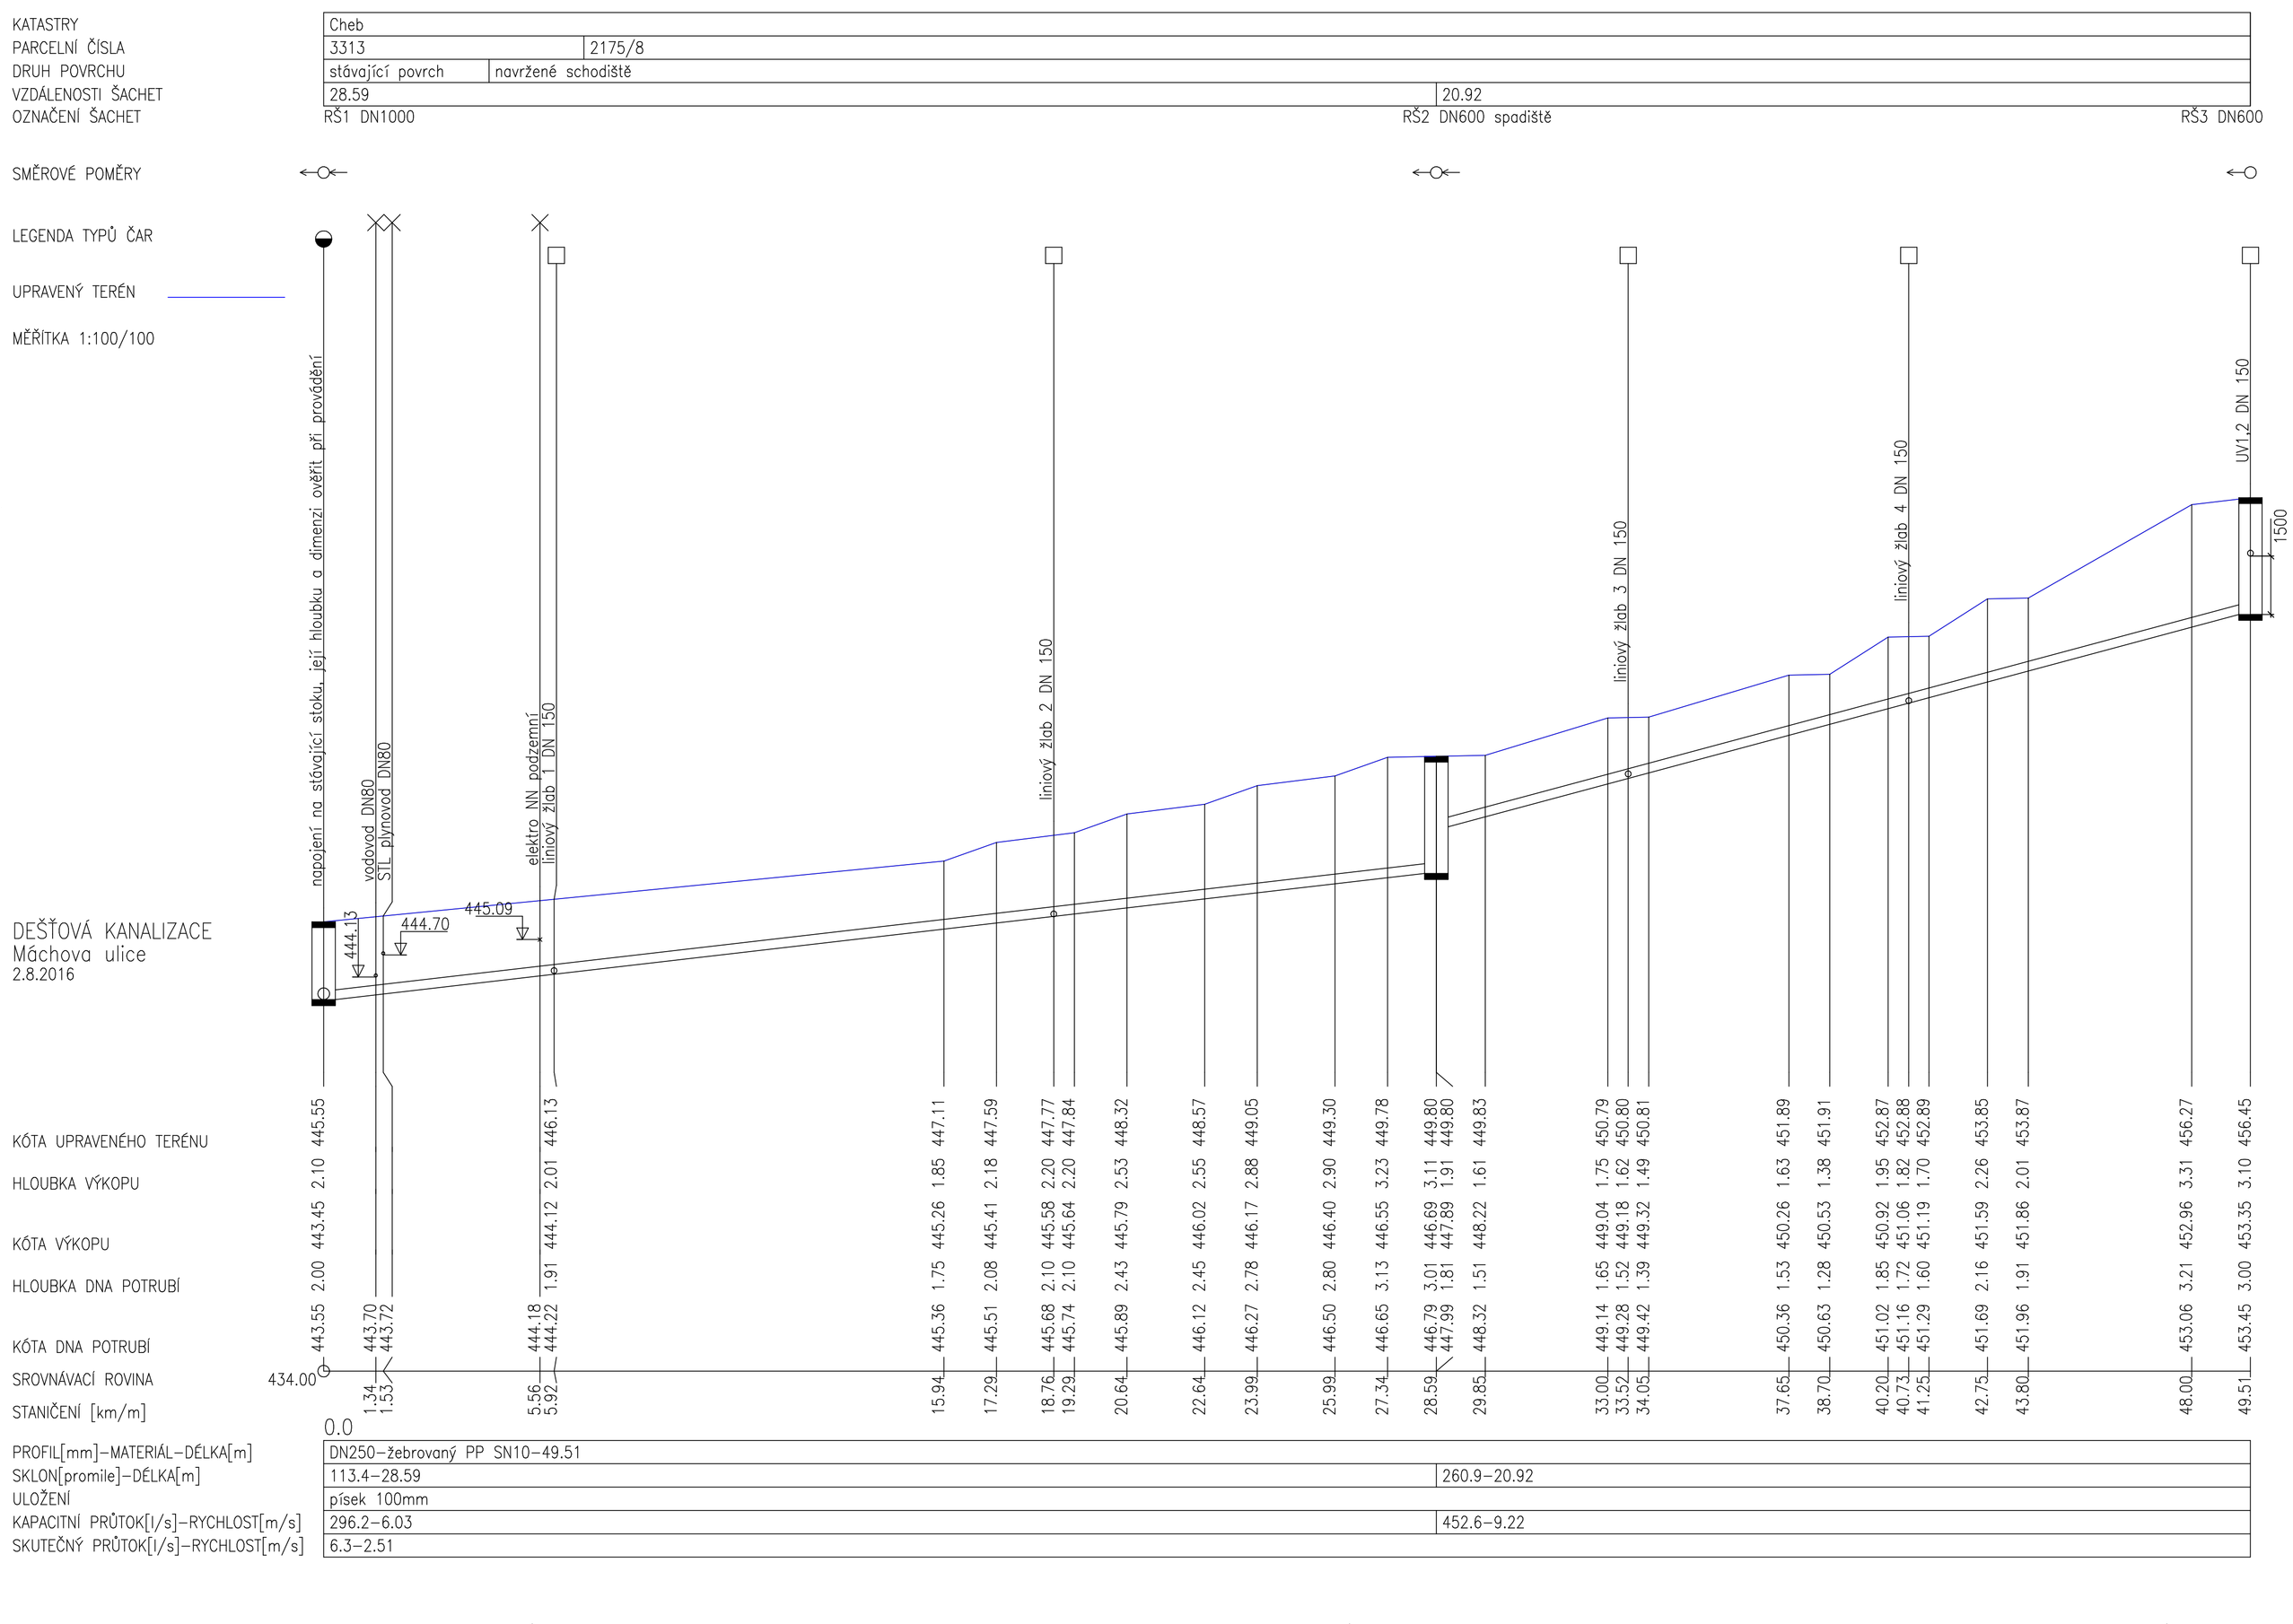

SCHÉMA ULOŽENÍ POTRUBÍ ŽEBROVANÝ PP

a) V KOMUNIKACI b) VE VOLNÉM TERÉNU

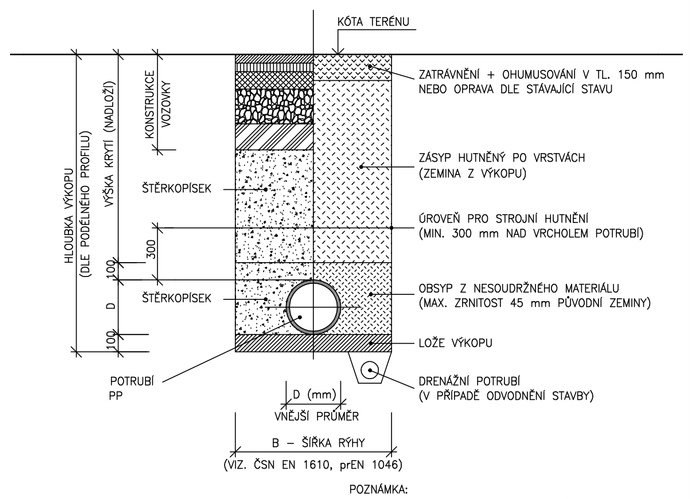

POZNÁMKA:
OD HLOUBKY VÝKOPU 1,20 m BUDE RÝHA PAŽENA

vypracoval: Ing. Jan Révay, Hradební 497, 350 02 Cheb, IČ) 737 03 800	zodpovědný projektant: Ing. Jan Révay, Hradební 497, 350 02 Cheb, IČ) 737 03 800	otisk razítka	číslo pare
hlavní projektant: Dopravní stavby a venkovní architektura s.r.o.			
stavebník: Město Cheb, nám. Krále Jiřího z Poděbrad 1/14, 350 20 Cheb			
místo: p.p.č.:2175/8, k.ú.:Cheb, ulice:Máchova, obec:Cheb			
akce: Rekonstrukce pěší stezky a schodiště p.p.č. 2175/8, ulice Máchova, Cheb		účel	DSP
		měřítko	1:100/100, 1:20
		formát	8xA4
		datum	08/2016
SO: SO 301 DEŠŤOVÁ KANALIZACE		razítko	-
příloha: PODÉLNÝ A PŘÍČNÝ PROFIL		příloha č.	C.3.3

Ing Jan Révay, autorizovaný inženýr v oboru technika prostředí staveb, specializace technická zařízení
kancelář: Náměstí Krále Jiřího z Poděbrad 5, 350 02 Cheb,
mob: +420 734 524 454, e-mail: revay@hotmail.cz