
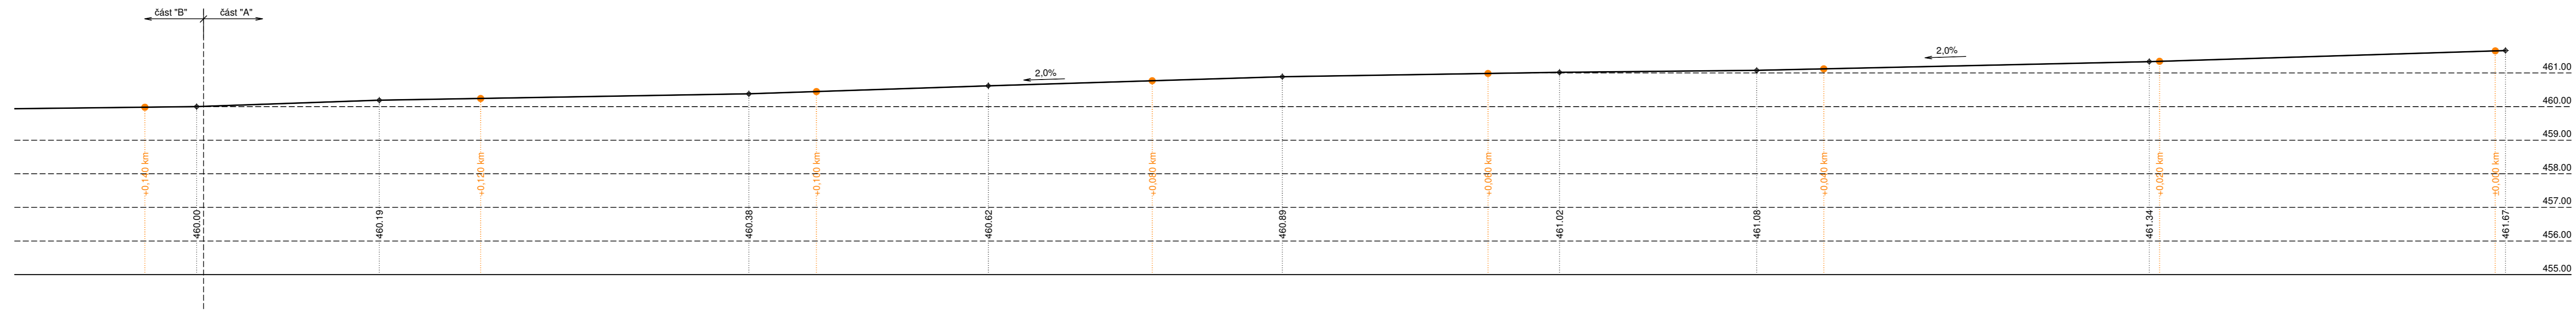


PODÉLNÝ ŘEZ OSOU KOMUNIKACE ČÁST "A", M 1:100/200

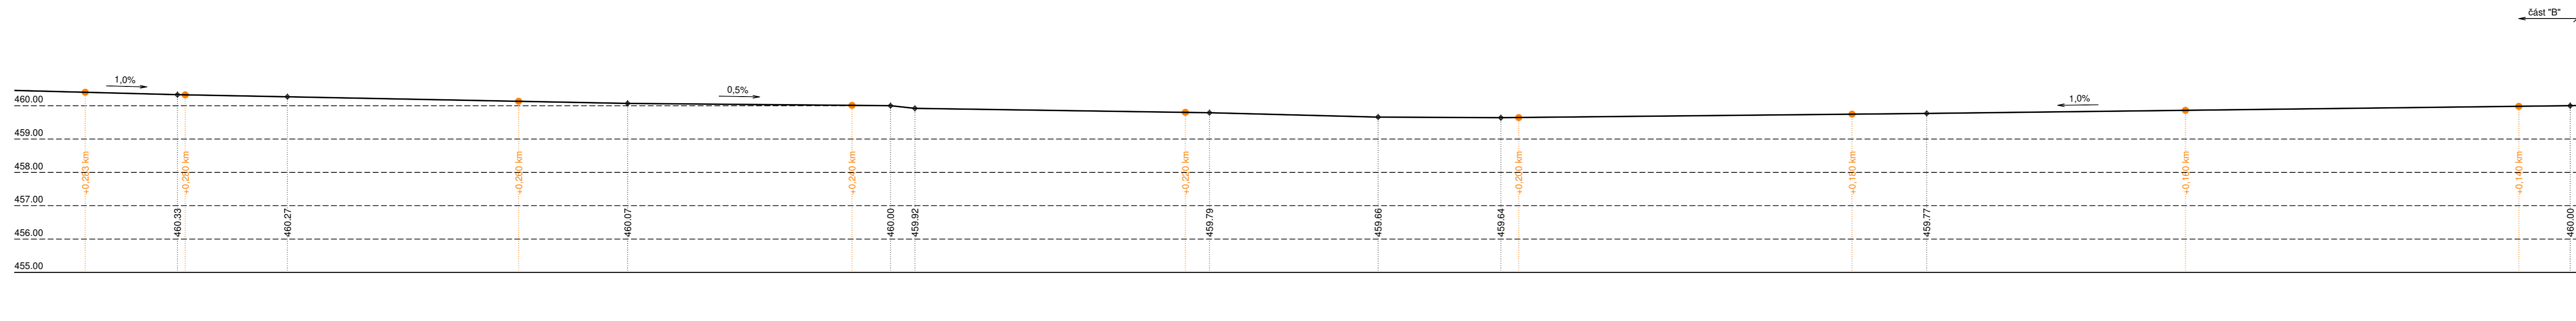

PODÉLNÝ ŘEZ OSOU KOMUNIKACE ČÁST "B", M 1:100/200

[illegible]