



úprava dřevěného obkladu

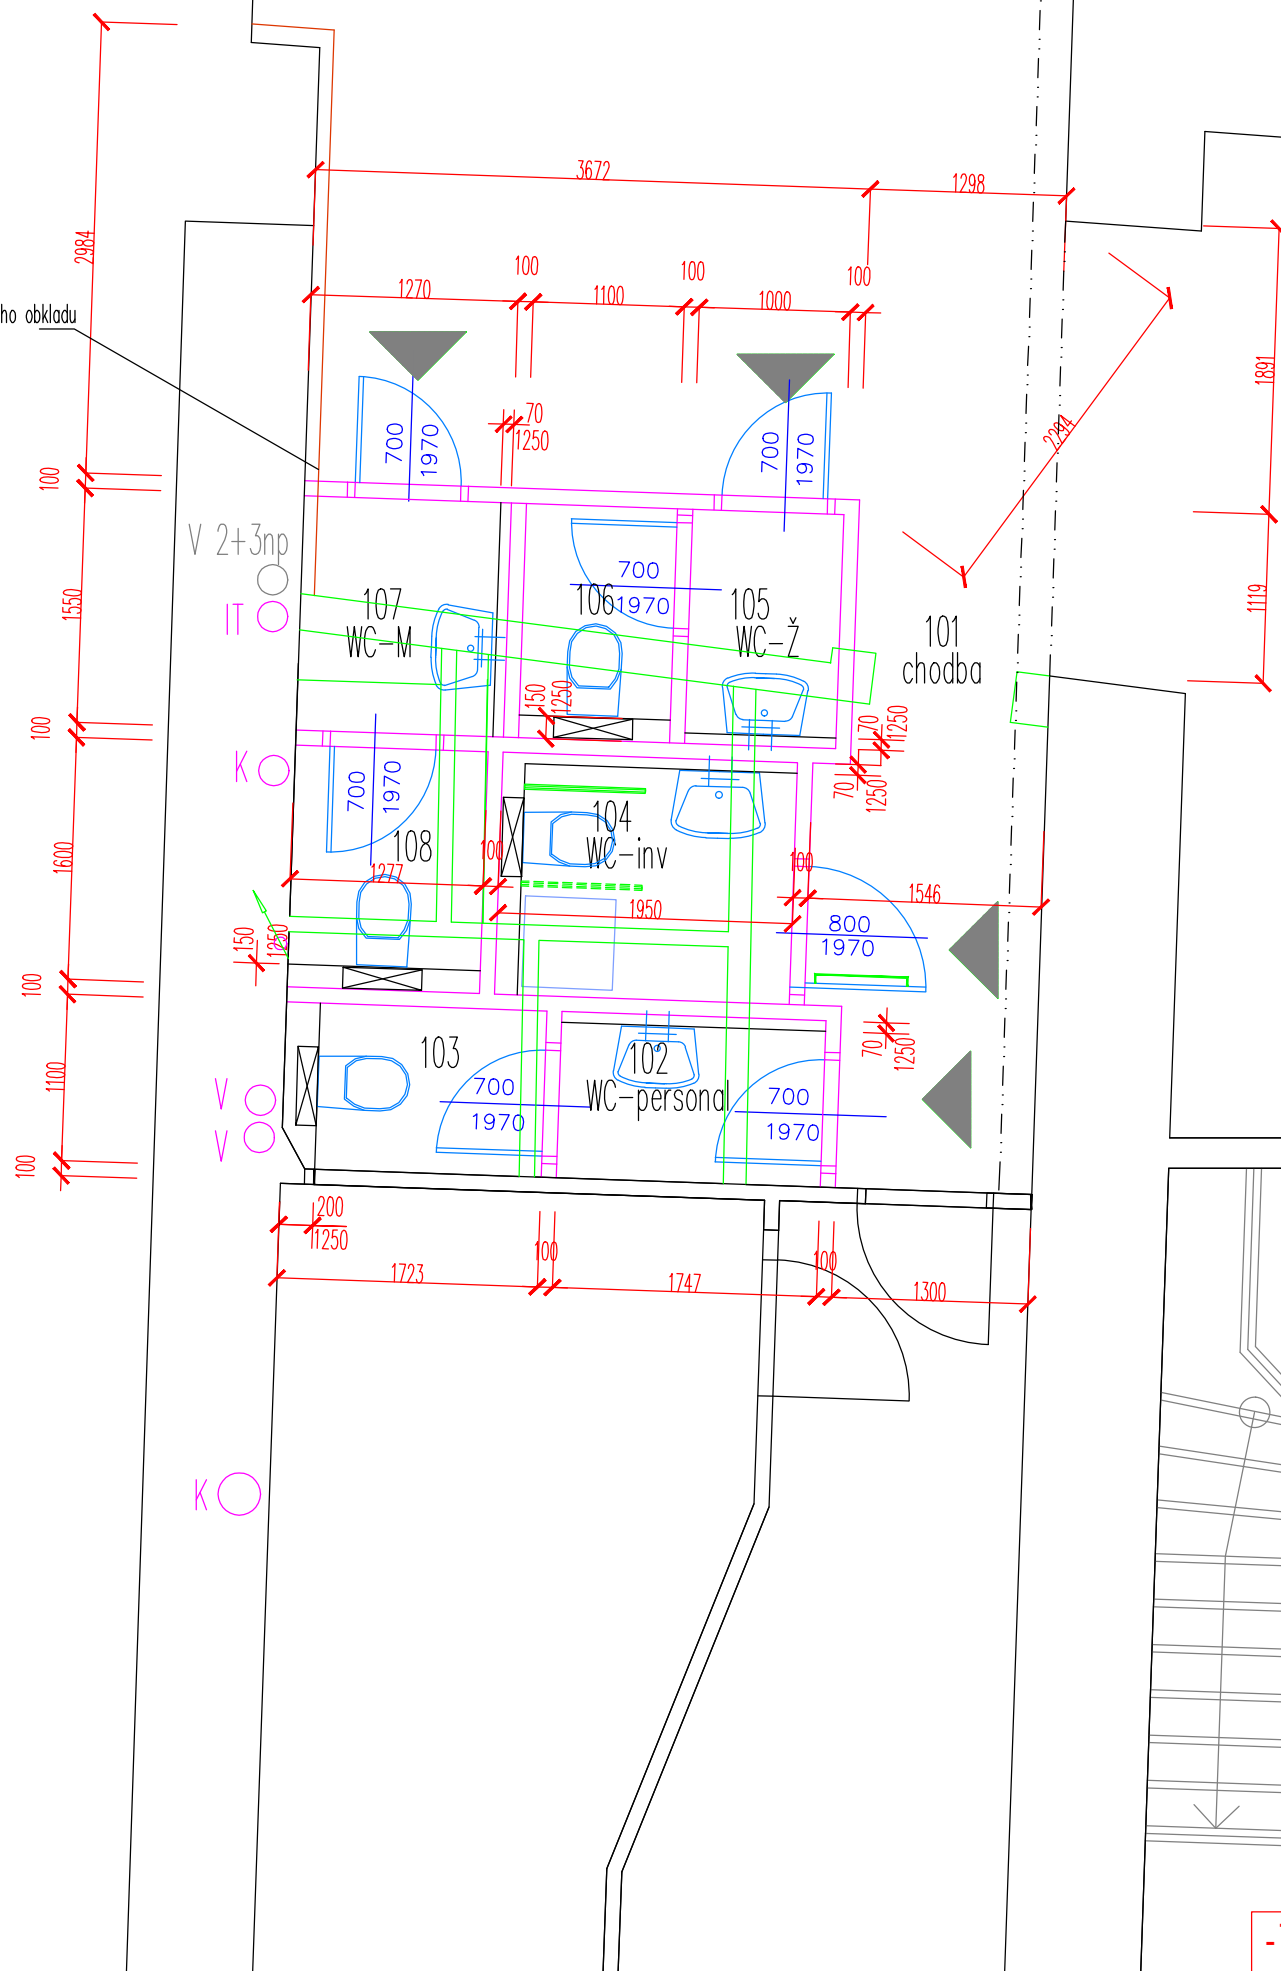


LEGENDA

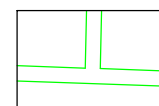

STÁVAJÍCÍ ZDĚNÉ PŘÍČKY TL. 100mm, S BĚLNINOVÝM OBKLADEM
BOURANÉ NENOSNÉ KONSTRUKCE



NOVÉ ZDĚNÉ PŘÍČKY TL. 100mm, S BĚLNINOVÝM OBKLADEM
POROBETONOVÉ PŘÍČKOVKY TL. 100mm S BĚLNINOVÝM OBKLADEM
NA LEPIDLO, OBOUSTRANNĚ OMÍTANÉ

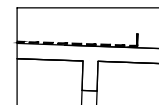

STÁVAJÍCÍ ZDĚNÉ PŘÍČKY TL. 100mm, S BĚLNINOVÝM OBKLADEM
SEJMOUT BĚLNINOVÝ OBKLAD

| | | | | | | | |
|---|--|-----------|---|------------------|---------------------|---------|-----|
|  | ARTMODUL S.R.O. | kreslil | MgA.Hana Fischerová | odb. projektant: | MgA.HANA FISCHEROVÁ | | |
| | Valdštejnova 20 Cheb 350 02 | | | č.a.: | 0301320 | | |
| | IČ: 291 22 571 tel: 739 327 270, 608 256 358 artmodul@email.cz | investor: | MĚSTO CHEB NÁM. KRÁLE JIŘÍHO Z PODĚBRAD 1/14 | | | | |
| akce: | REKONSTRUKCE ROZŠÍŘENÍ TOALETY A HYGIENICKÉ ZÁZEMÍ MĚSTSKÉHO ÚŘADU CHEB NÁM. KRÁLE JIŘÍHO Z PODĚBRAD 1/14, CHEB , 1.NP | | | | | stupeň | DSP |
| výkres: | VESTAVBA NOVÉ DISPOZICE- 1.NP | měřítko | 1:50 | datum | | 01/2017 | |
| | | | | č.výkr. | | č.pará | |
| | | | | D.1.1.4. | | | |