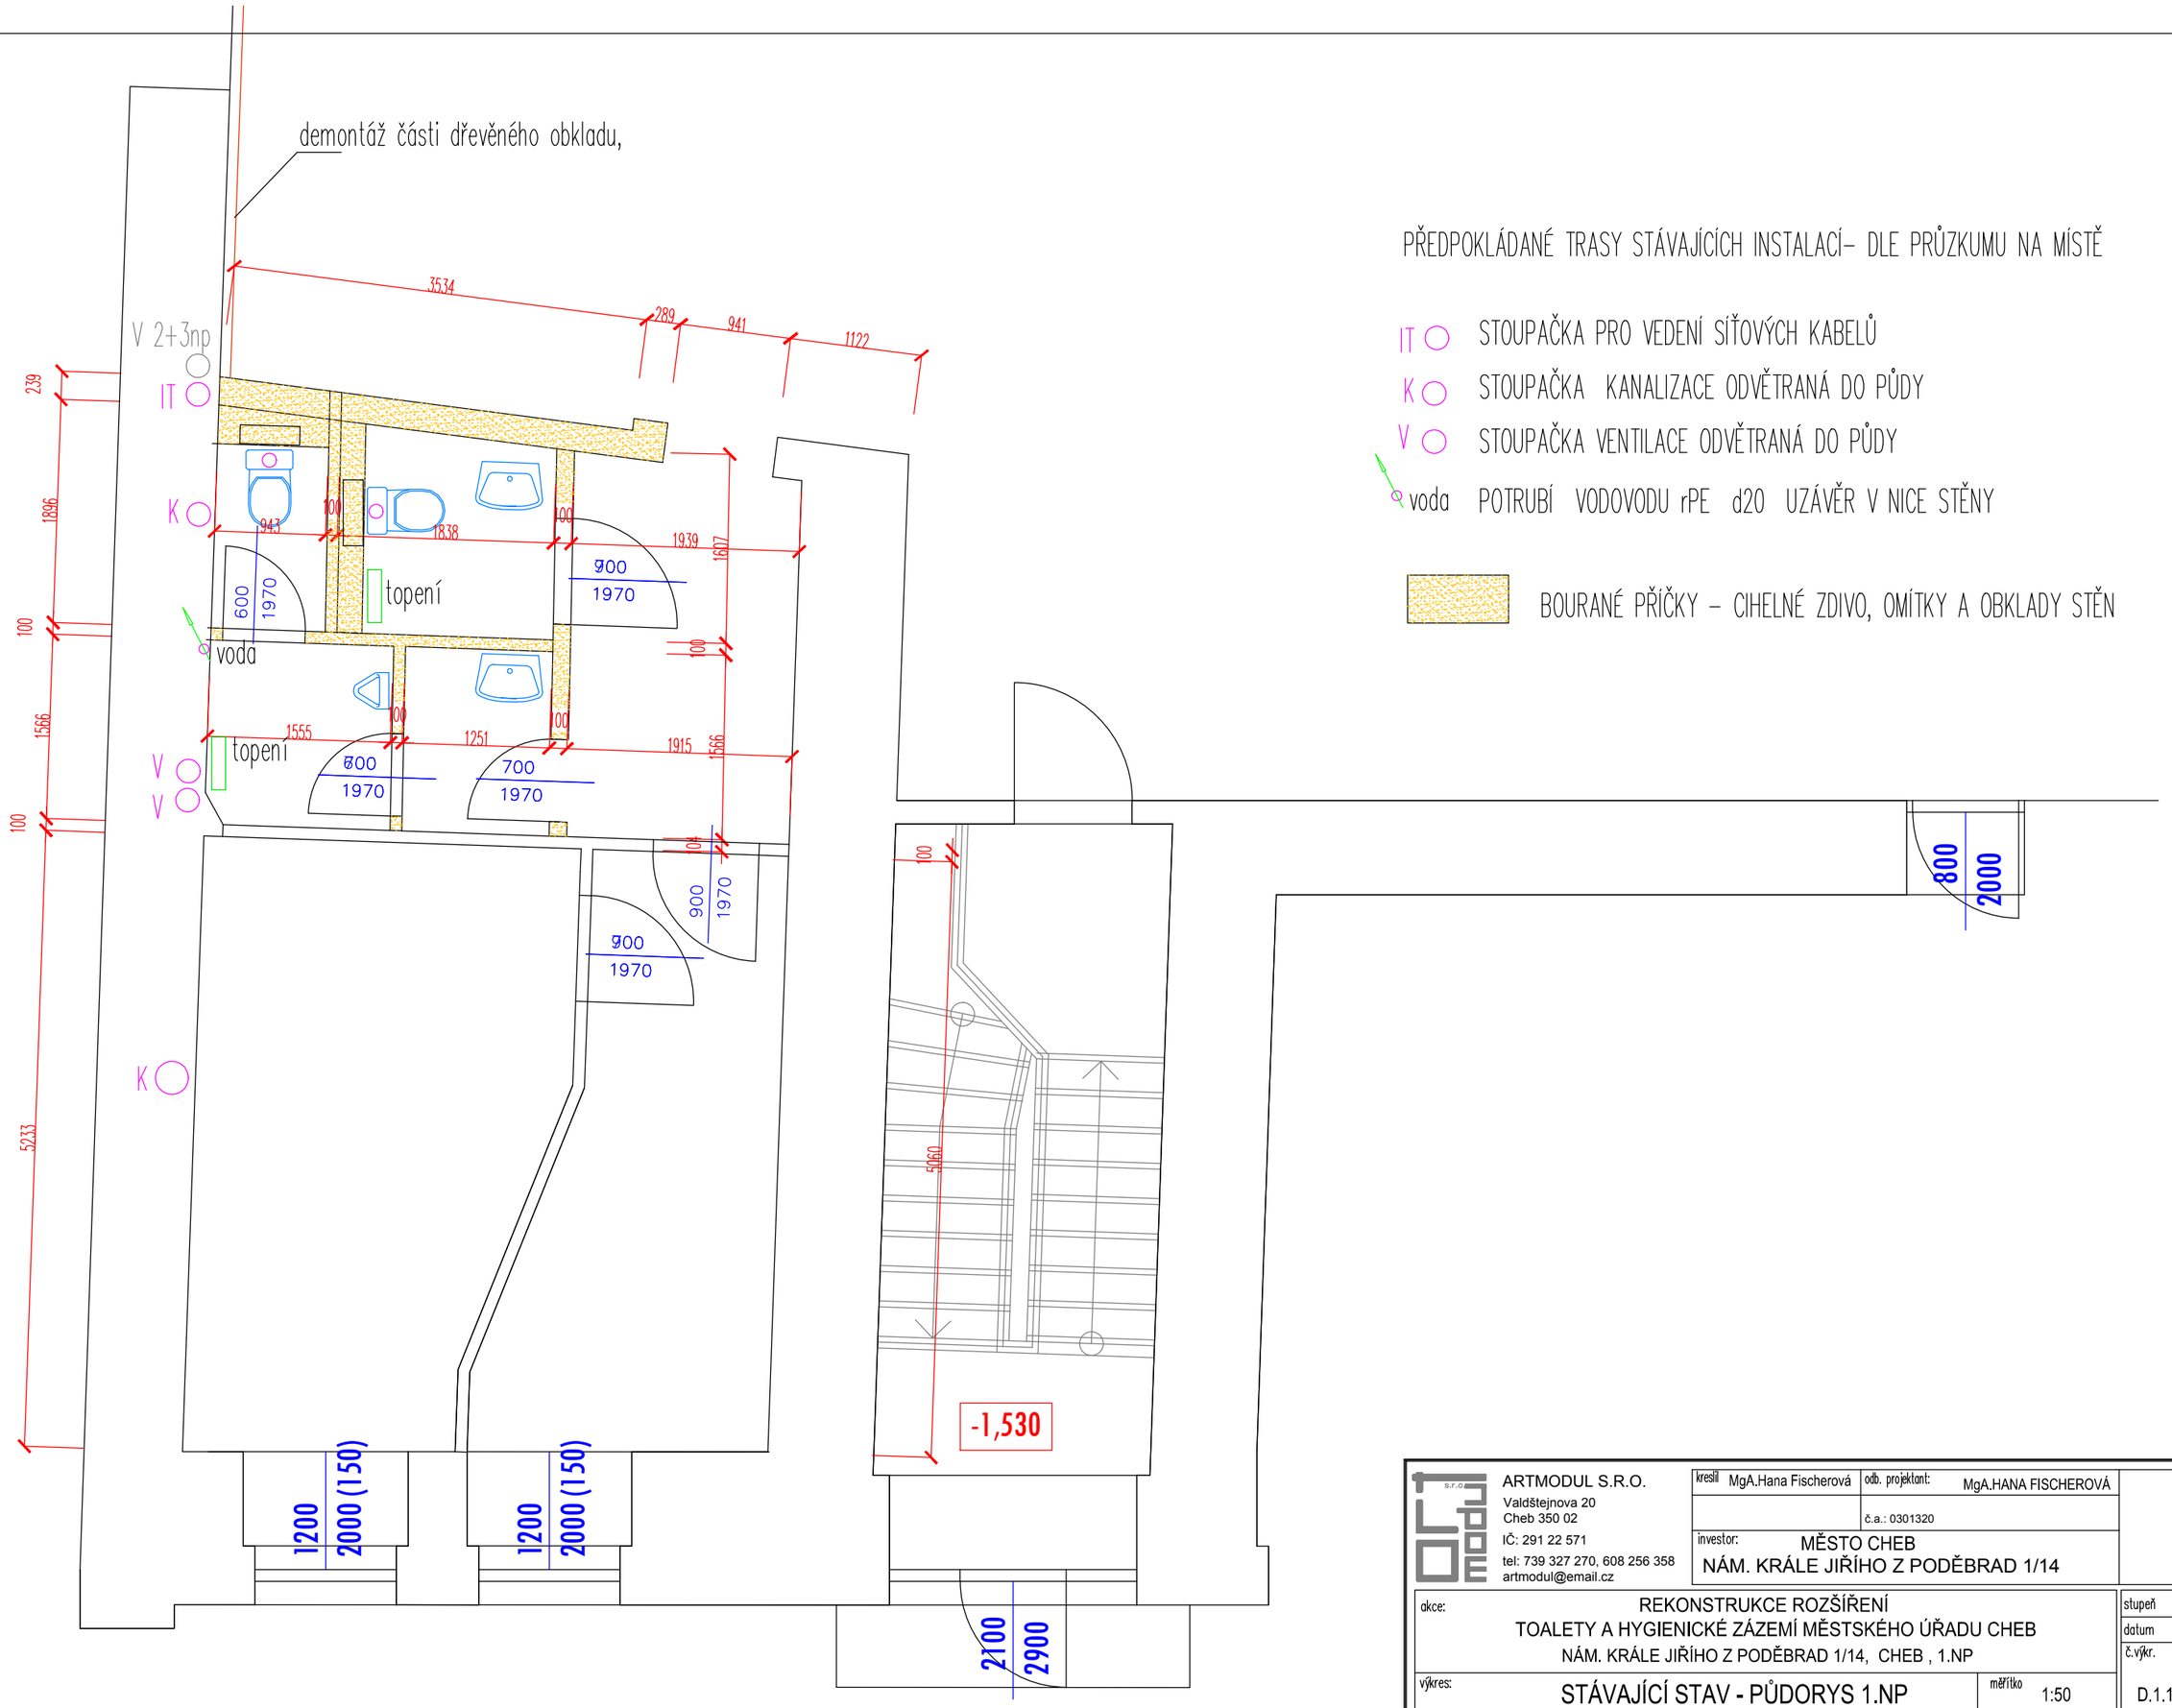

PŘEDPOKLÁDANÉ TRASY STÁVAJÍCÍCH INSTALACÍ- DLE PRŮZKUMU NA MÍSTĚ

IT ○ STOUPAČKA PRO VEDENÍ SÍŤOVÝCH KABELŮ

K ○ STOUPAČKA KANALIZACE ODVĚTRANÁ DO PŮDY

V ○ STOUPAČKA VENTILACE ODVĚTRANÁ DO PŮDY

voda POTRUBÍ VODOVODU rPE d20 UZÁVĚR V NICE STĚNY

BOURANÉ PŘÍČKY – CIHELNÉ ZDIVO, OMÍTKY A OBKLADY STĚN

ARTMODUL S.R.O.
Valdštejnova 20
Cheb 350 02
IČ: 291 22 571
tel: 739 327 270, 608 256 358
artmodul@email.cz

kreslil: MgA.Hana Fischerová
odb. projektant: MgA.HANA FISCHEROVÁ
č.a.: 0301320

investor: MĚSTO CHEB
NÁM. KRÁLE JIŘÍHO Z PODĚBRAD 1/14

akce: REKONSTRUKCE ROZŠÍŘENÍ
TOALETY A HYGIENICKÉ ZÁZEMÍ MĚSTSKÉHO ÚŘADU CHEB
NÁM. KRÁLE JIŘÍHO Z PODĚBRAD 1/14, CHEB , 1.NP

výkres: STÁVAJÍCÍ STAV - PŮDORYS 1.NP

měřítko 1:50

stupeň: DSP
datum: 01/2017
č.výkr.: D.1.1.2
č.paré: