


KASÁRNÍ NÁMĚSTÍ - p.p.č. 2273/15, k.ú. Cheb
ŘEZ A-A, OSAZENÍ PODZEMNÍCH KONTEJNERŮ
M 1: 50

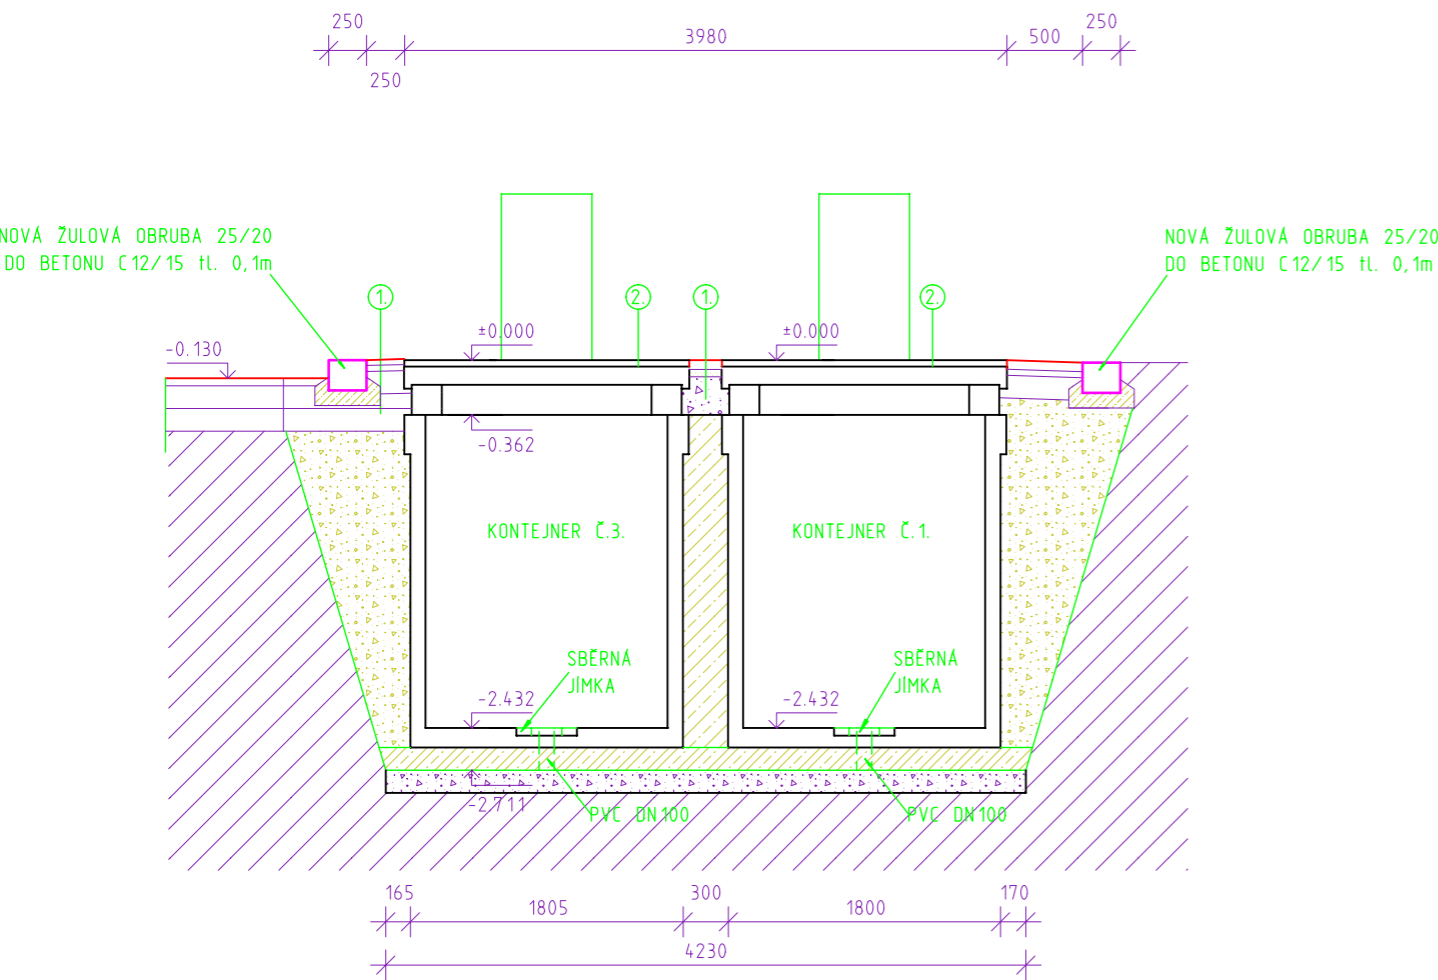

LEGENDA MATERIÁLU

- šterkodrf 2/5
- stávající zemina
- beton prostý
- šterkodrf 16/32
- podkladní betonová mazanina tl. 150mm
vyztužena KARI sítí 150x150, o 8mm

LEGENDA

- 1. BETONOVÁ DLAŽBA tl. 40mm
LOŽE ZE ŠD 2/5 tl. 30mm
ŠD 0/32 tl. 150mm
obsyp Š 16/32
- 2. BETONOVÁ DLAŽBA tl. 20mm

POZNÁMKA

Víko kontejneru se může lišit v závislosti na použitém typu.
Na výkresu je zakresleno víko pouze schématicky. Technologie
kontejneru není ve výkresu stavební části zakreslena. Bude
součástí dokumentace dodavatele kontejnerů.

±0,000 = 434.44 m n.m.

Zodpovědný projektant		Projektant	PROJEKČNÍ KANCELÁŘ BERÁNEK & HRADIL Svobody 7/1, 350 02, CHEB email: pkcheb@email.cz	
Ing. František Beránek		Petr Hradil		
Místo stavby	p.p.č. 2273/15, k.ú. Cheb		Formát	A3
Investor	Město Cheb, nám. Krále Jiřího z Poděbrad 1/14, Cheb		Datum	X/2015
Akce STAVBA DVOU STANOVIŠŤ PODZEMNÍCH KONTEJNERŮ V CHEBU			Měřítko	1: 50
			Účel	DPS
			Číslo zakázky	15-09-003
Výkres SO 01 - ŘEZ A - A			Číslo výkresu	D 1.1.b.2.