


 hp projekt Ing. Martin Hauzeisen a Bc. Michal Pašava projekty dopravních staveb a gabionových konstrukcí www.hpprojekt.cz		Otisk autorizačního razítka:			
Projektant:	Zodpovědný projektant:				
Bc. Michal Pašava	Bc. Michal Pašava				
Vypracoval:	Gen. Projektant / HIP:				
Ing. Pavel Košátko	Ing. Tomáš Prinz, DiS				
Kraj:	Karlovarský	MěÚ:	Cheb	Datum:	06/2017
Objednatel: Město Cheb, Náměstí Krále Jiřího 14, 350 02 Cheb				Číslo zakázky:	2017028
Akce:				Stupeň:	Paré číslo:
Revitalizace obytného souboru Hradčany, Cheb				PDPS	
				Číslo přílohy:	
SO: Objekty pozemních staveb - pergola				A.1.3	
Příloha: Pergola - vytyčovací schéma, pohledy, řezy					
				Měřítko:	1:50
Office: Březinova 18/13, 350 02 Cheb, mob: 774 406 860 nebo 605 031 348, email: michal.p@hpprojekt.cz nebo martin.h@hpprojekt.cz					

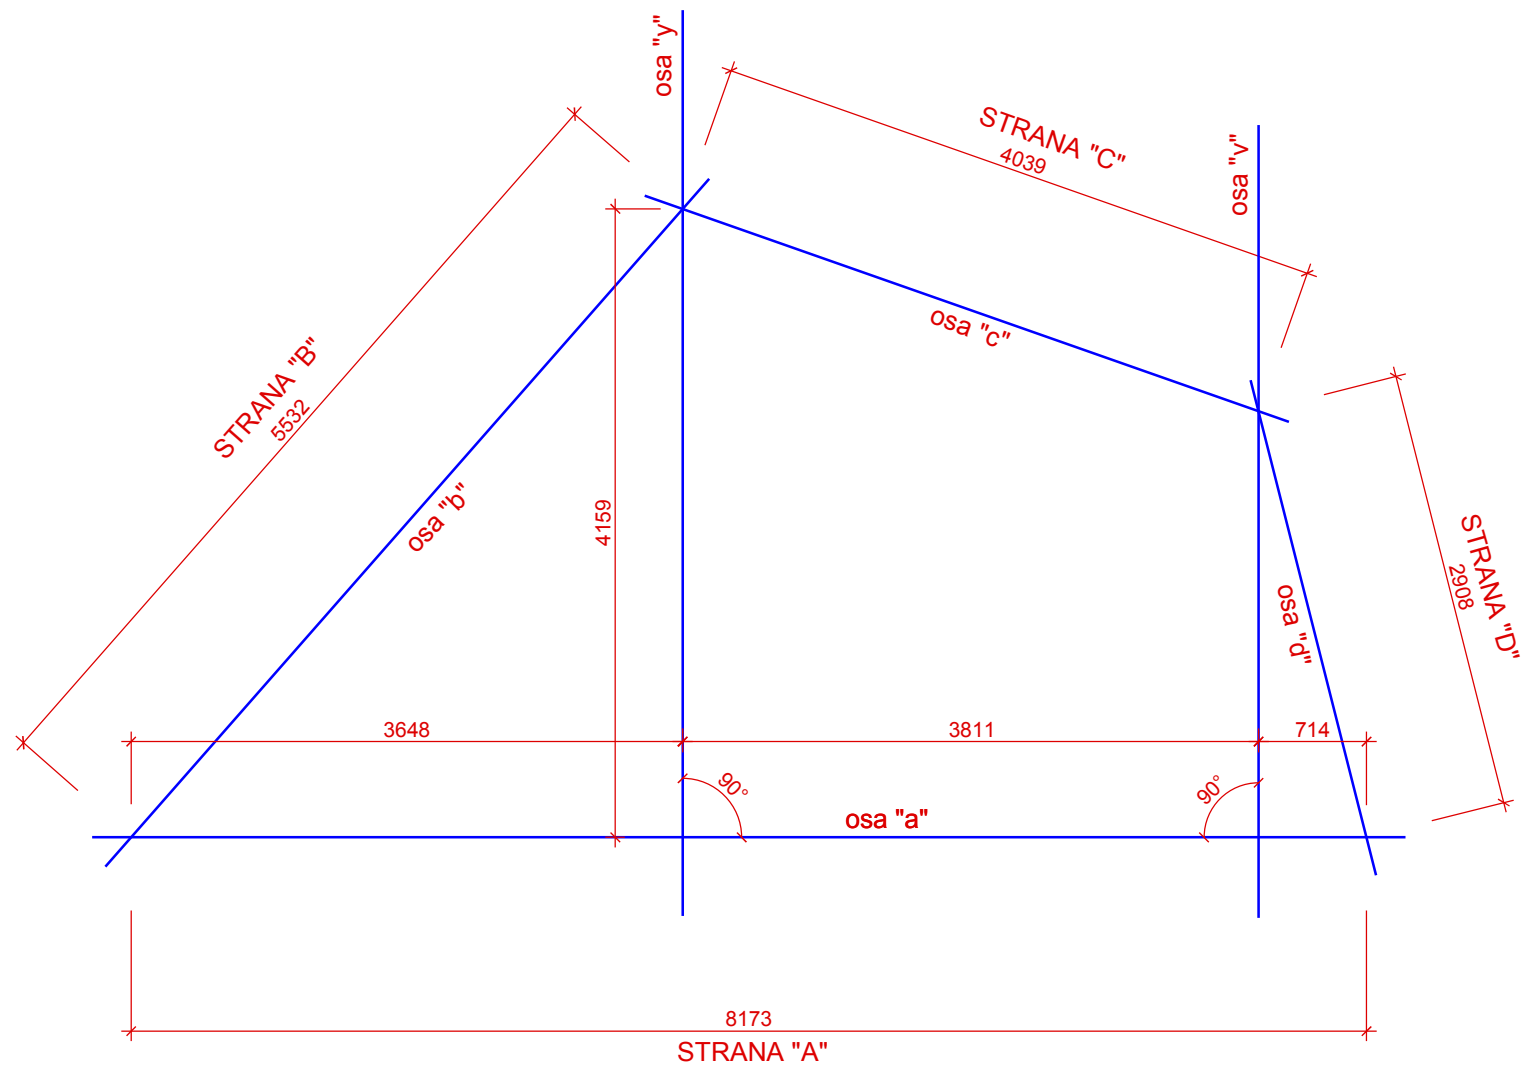

VYTYČOVACÍ SCHÉMA M 1:50

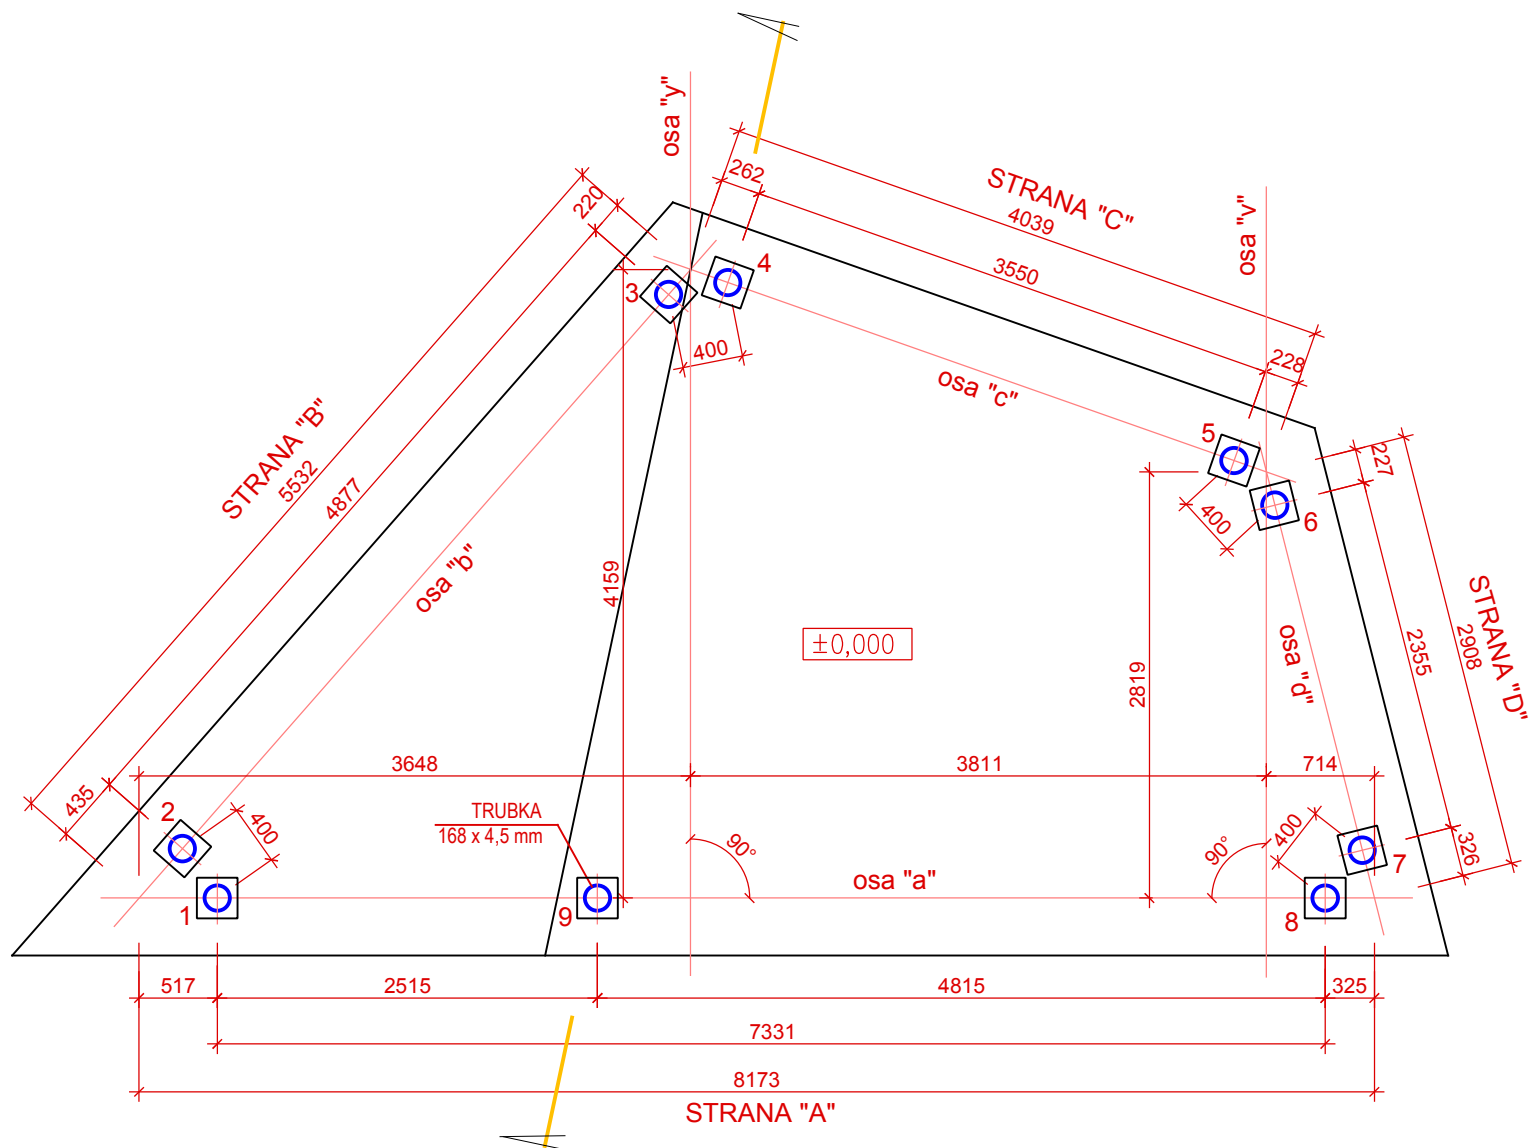


PŮDORYS M 1:50

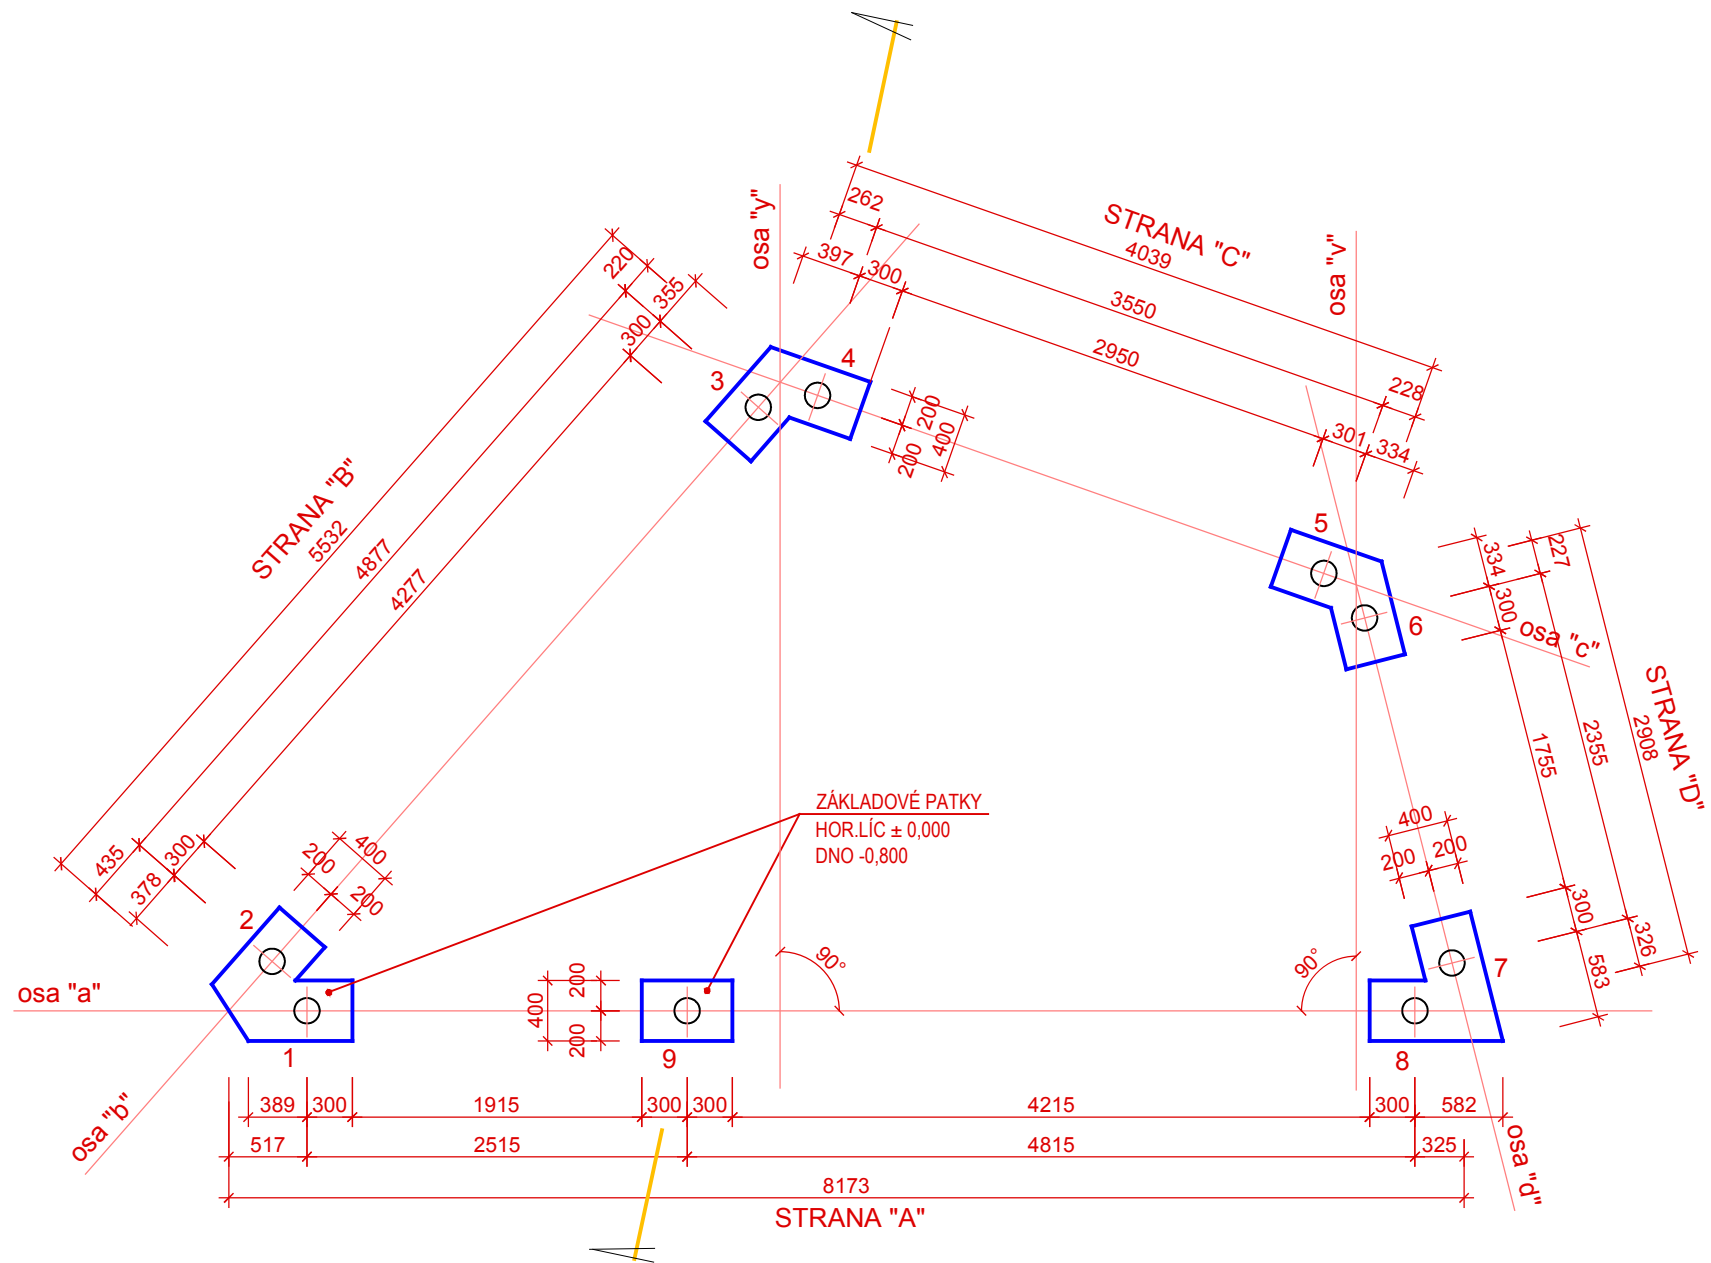


ZÁKLADY M 1:50





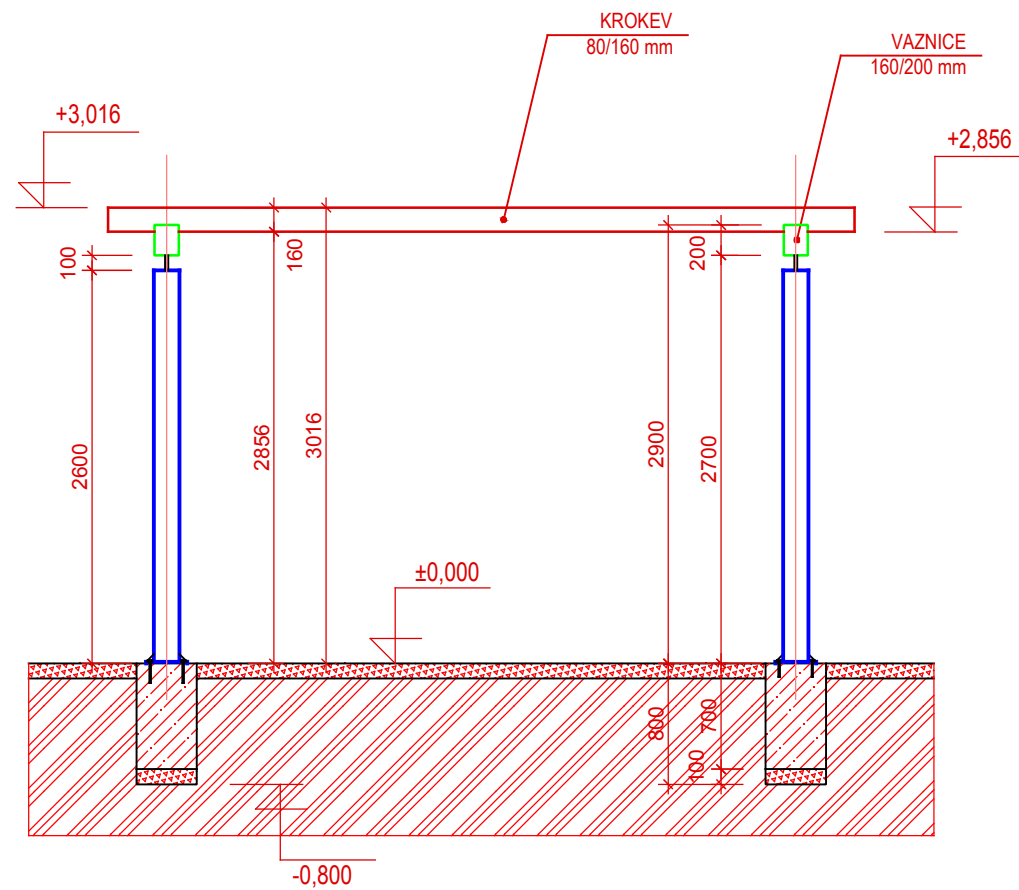

ŘEZ M 1:50

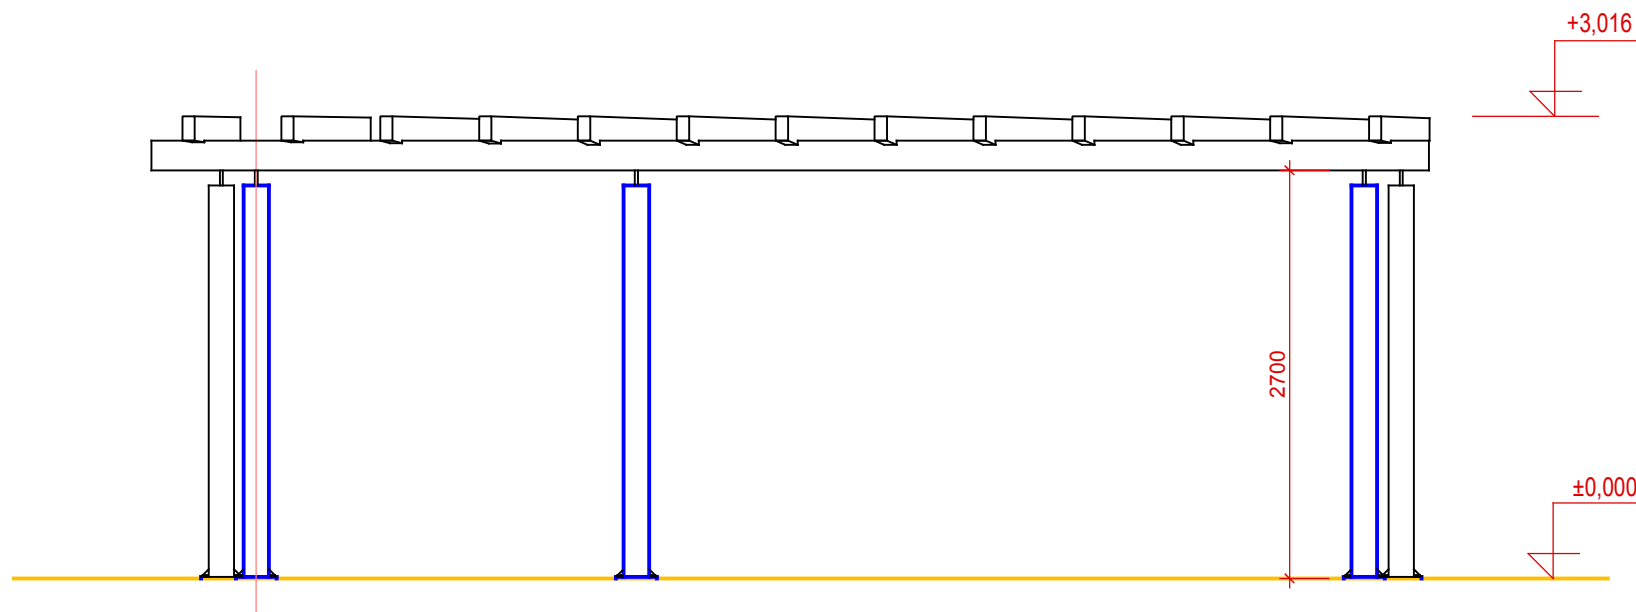

POHLED - STRANA "A" M 1:50