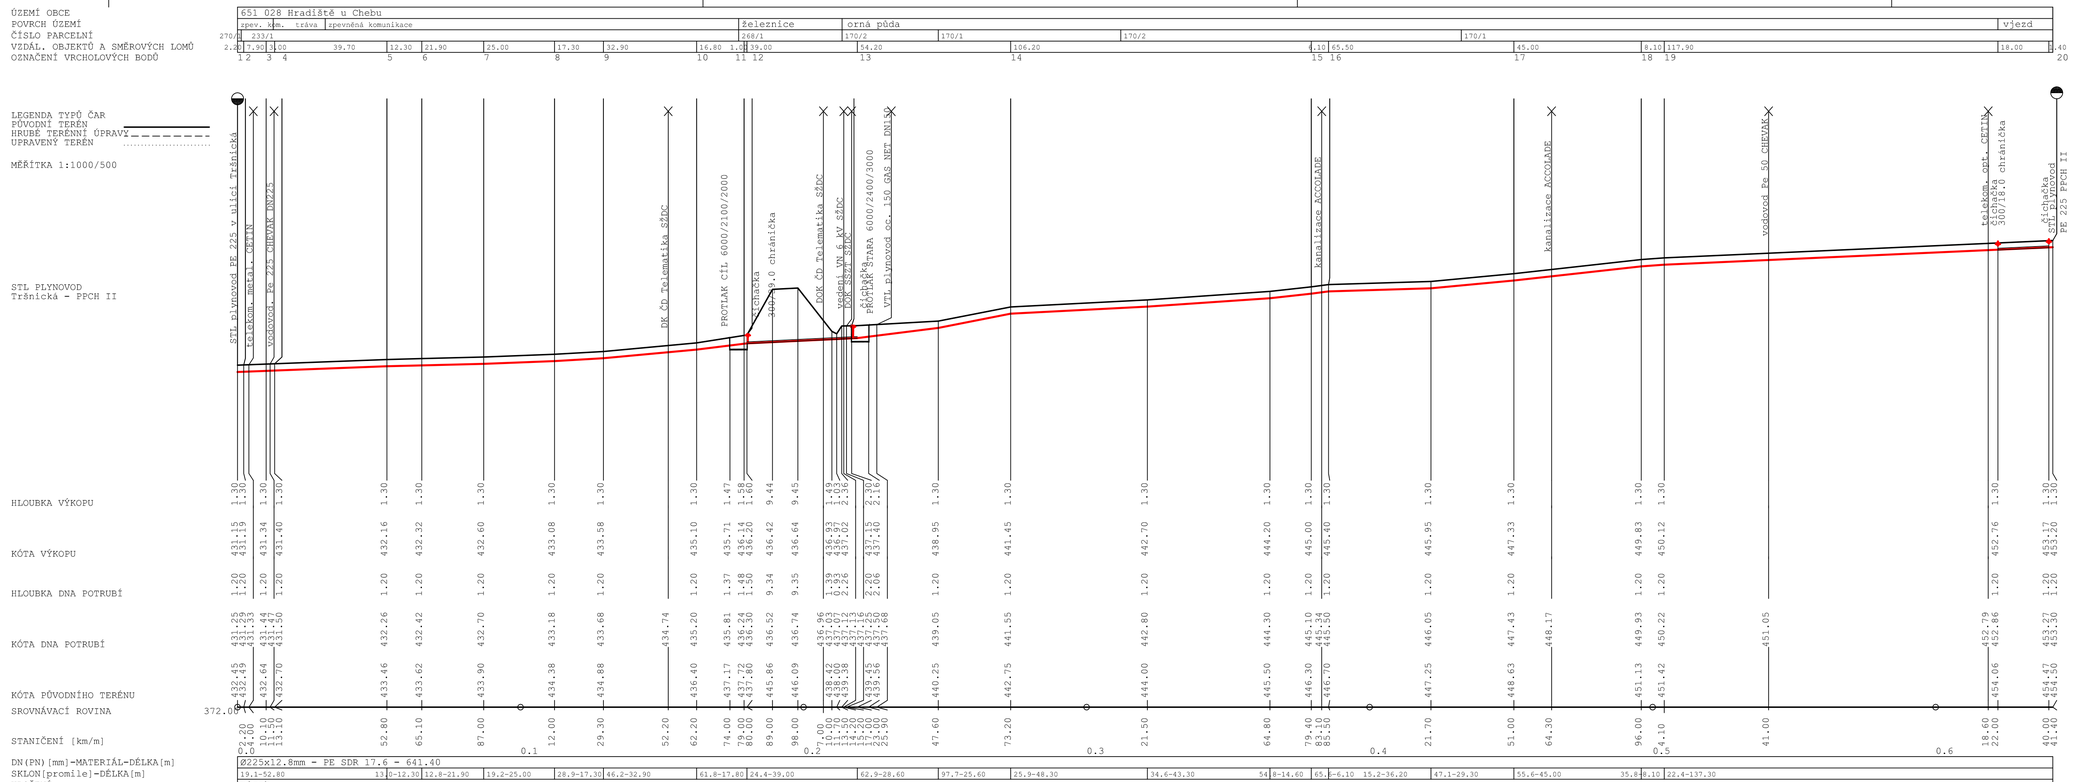

Náměstí krále Jiřího 6, 350 02 Cheb, tel. 354 436 328, fax 354 535 179, email : info@dsva.cz, www.dsva.cz

Zodpovědný projektant : Ing. Pavel Šturc	Technická kontrola : Ing. Pavel Šturc	Zhotovitel : DOPRAVNÍ STAVBY A VENKOVNÍ ARCHITEKTURA s.r.o.
Projektant : Ing. Pavel Šturc	Hlavní projektant : Ing. Petr Král	
Měú : Cheb	Kraj : Karlovarský	Datum : 09/2017
Stavebník : Město Cheb, Náměstí krále Jiřího 14, Cheb		Číslo zakázky : 8/2017
Akce : **Cheb, Průmyslový park II.etapa - STL plynovod do ulice Tršnická**		Úroveň : PDPS / Souprava :
SO :		
Výkres : Podélný profil		Měřítko : 1:1000/500 / Část : D.4

Dokumentaci lze užívat ve smyslu příslušné smlouvy o dílo,kopírování a rozšiřování bez předchozího souhlasu je zakázáno