


SO 01
NÁMĚSTÍ KRÁLE JIŘÍHO Z PODĚBRAD - p.p.č. 2273/86 a 2273/83, k.ú. Cheb
ŘEZ B-B, OSAZENÍ PODZEMNÍCH KONTEJNERŮ
M 1: 50

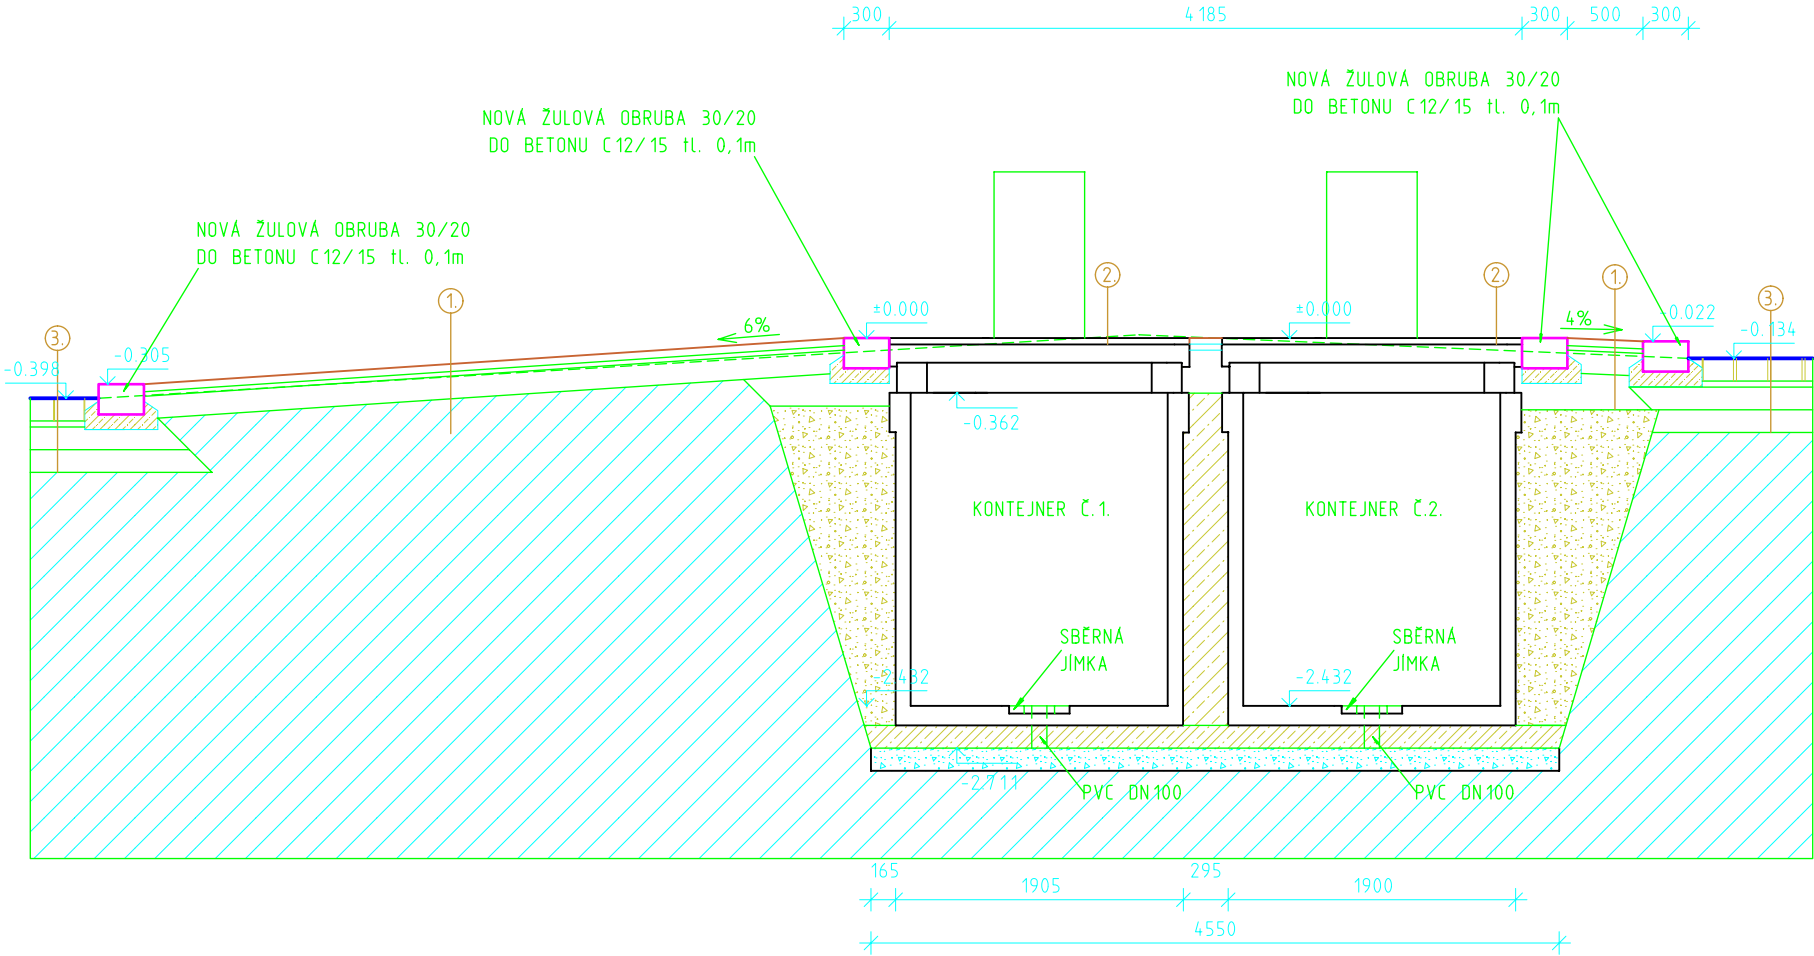

LEGENDA MATERIÁLU

- štěrkodrf 2/5
- stávající zemina
- beton prostý
- štěrkodrf 16/32
- podkladní betonová mazanina tl. 150mm
vyztužena KARI sítí 150x150, o 8mm

LEGENDA

- 1. ŽULOVÁ KOSTKA 5/6
LOŽE ZE ŠD 2/5 tl. 30mm
ŠD 0/32 tl. 150mm
ŠD 0/32 tl. 150mm
- 2. ŽULOVÁ MOZAIKA 5/6 tl.20mm
- 1. ŽULOVÁ KOSTKA 15/15
LOŽE ZE ŠD 2/5 tl. 40mm
ŠD 0/32 tl. 150mm
ŠD 0/32 tl. 150mm

POZNÁMKA

Vlko kontejneru se může lišit v závislosti na použitém typu.
Na výkresu je zakresleno vlko pouze schématicky. Technologie
kontejneru není ve výkresu stavební části zakreslena. Bude
součástí dokumentace dodavatele kontejnerů.

±0,000 = 447.18 m n.m.

Zodpovědný projektant		Projektant	PROJEKČNÍ KANCELÁŘ BERÁNEK & HRADIL Svobody 7/1, 350 02, CHEB email: pkcheb@email.cz	
Ing. Ondřej Beránek		Petr Hradil		
Místo stavby	p.p.č. 2273/83 a 2273/86, k.ú Cheb		Formát	A4
Investor	Město Cheb, nám. Krále Jiřího z Poděbrad 1/14, Cheb		Datum	VI/2017
			Měřítko	1: 50
Akce	PODZEMNÍ KONTEJNERY nám. Krále Jiřího z Poděbrad, Cheb		Účel	DPS
			Číslo zakázky	17-05-004
Výkres	ŘEZ B-B		Číslo výkresu	D 1.1.b.3.