




PŮDORYS 1 : 50

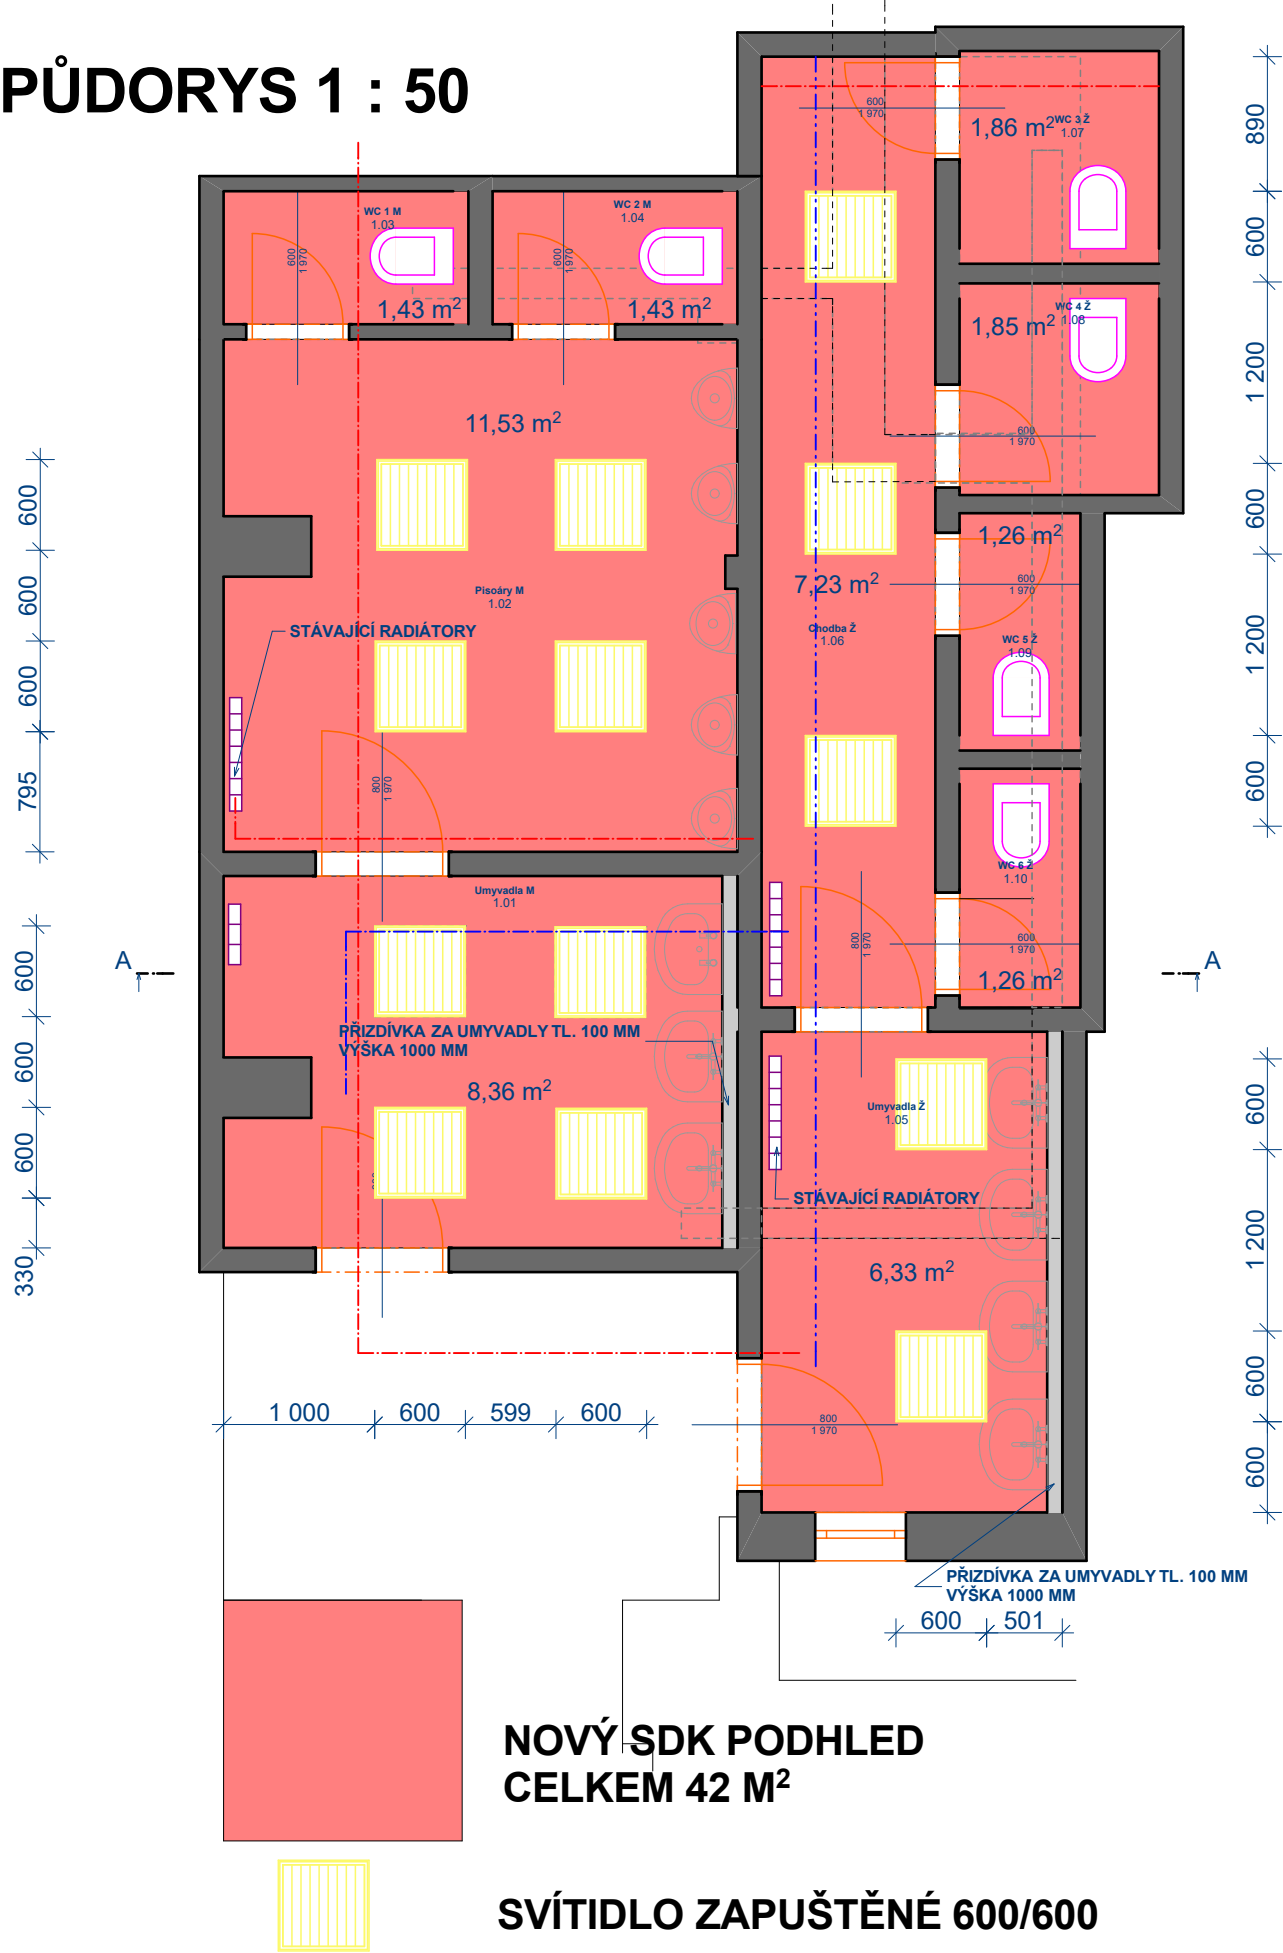

ŘEZ AA 1 : 50

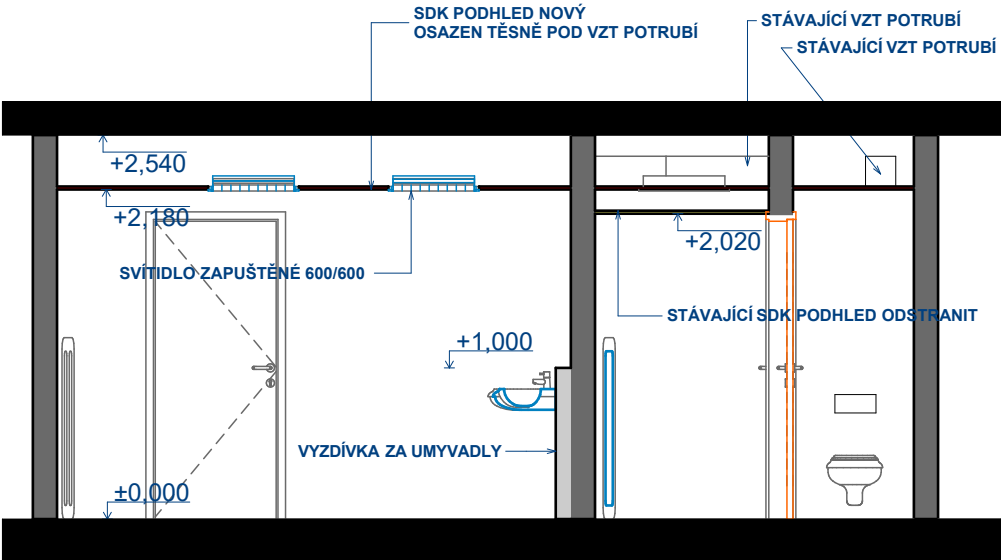

DETAIL ZRCADLO - ŽENY

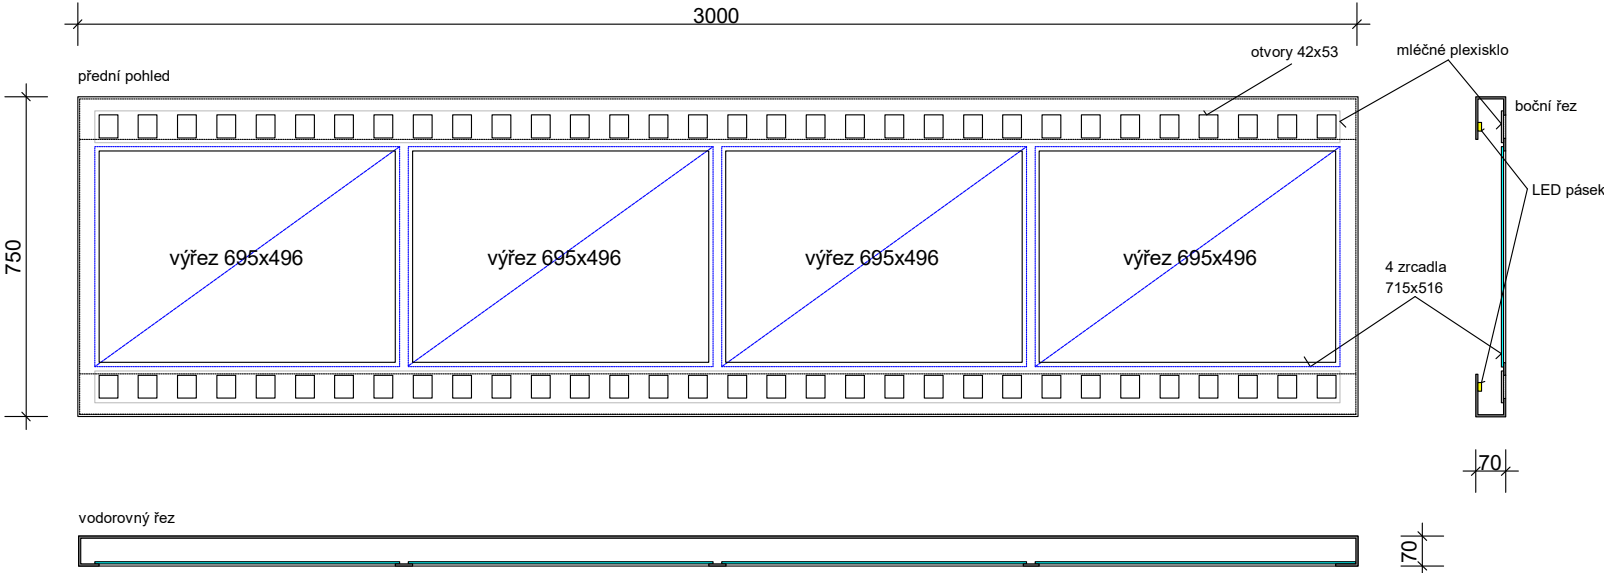

- Popis výrobku
- korpus je z ocelového plechu tl. cca 1mm (dle doporučení výrobce)
 - povrch je ze všech stran opatřen matnou práškovou barvou RAL 7016 - antracit
 - z vnitřní strany jsou k otvorům přisazená zrcadla a plexi - ideálně zasunuté do lišty
 - LED pásky jsou v Al liště, která je přišroubovaná k plechu
 - korpus je zavěšen nejméně na 3 kotvy do stěny nad umyvadly

V umývárně toalet mužů je rám 2265x750x70 - 3 stejná zrcadla.

| | | | |
|---|--------|---|---|
| HLAVNÍ ARCHITEKT | | Ing. arch. Luboš Mašek |  |
| ZODP. PROJEKTANT | | Ing. arch. Luboš Mašek | |
| VYPRACOVAL | | Ing. arch. Luboš Mašek | |
| INVESTOR | | Město Cheb, Nám. Krále Jiřího z Poděbrad 14 35020 Cheb | |
| Kino Svět rekonstrukce sociálního zařízení | | | |
| Skladba podhledu, Řez | | | |
| FORMÁT | DATUM | STUPEŇ | Č. ZAKÁZKY |
| A3 | 7/2016 | DVD | - |
| MĚŘÍTKO | | Č. VÝKRESU | 05 |