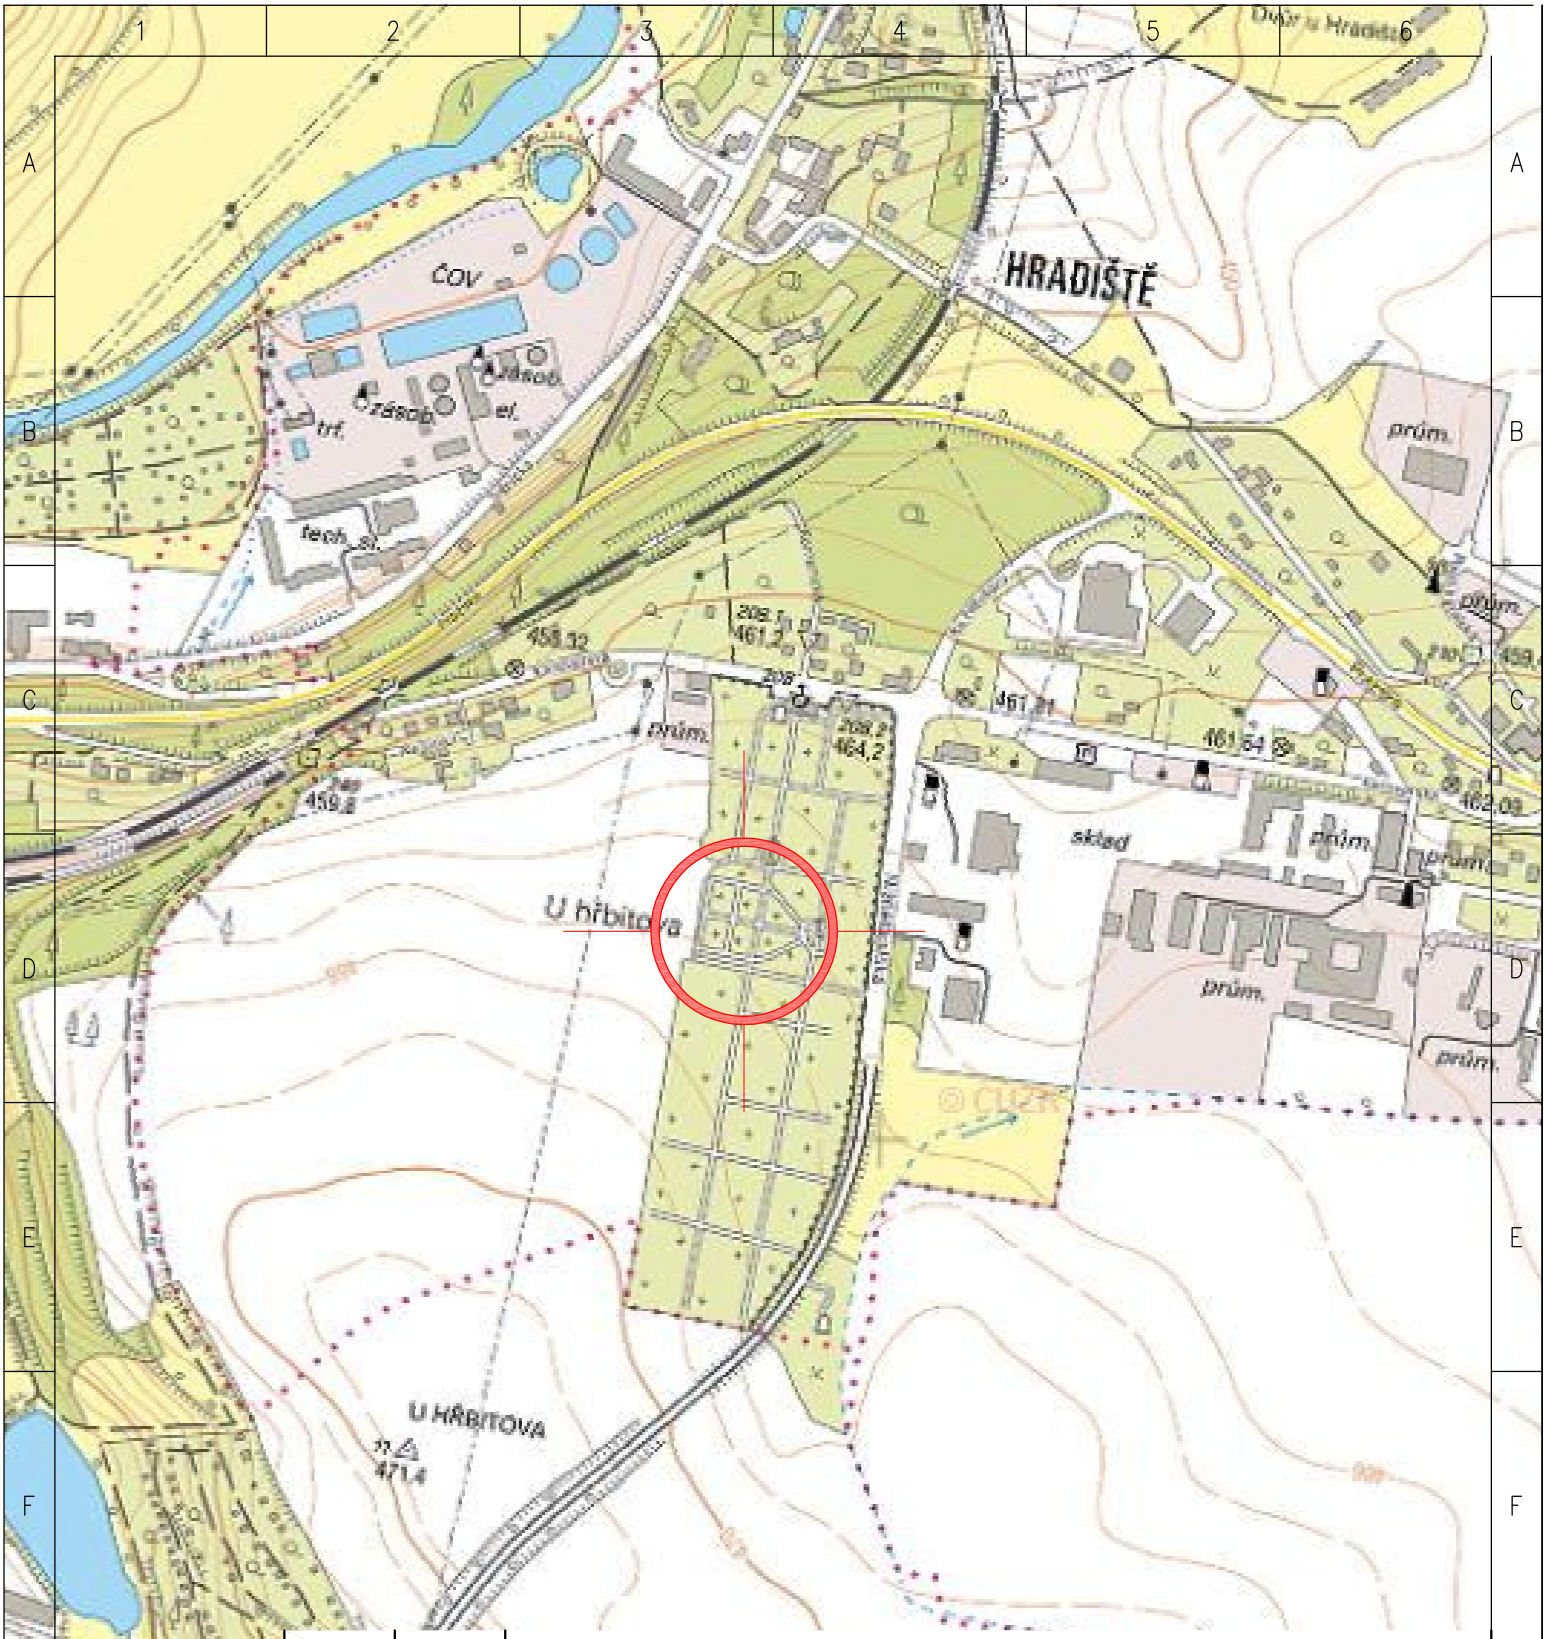

Revize	Datum	Změna

ZAKÁZKA:

CHEB - HŘBITOV, ODVODNĚNÍ

OBSAH:

PŘEHLEDNÁ SITUACE - ZM MAPA

formát A4:	1
stupeň:	TN
datum:	04/2017
měřítko:	1:10 000
arch. č.:	12/2017

C.2 paré

OBJEDNATEL:	**MĚSTO CHEB** nám. Krále Jiřího z Poděbrad 1/14, 350 20 Cheb
ZHOTOVITEL:	**VODOPLAN s.r.o., Sokolovská 41, 323 00 Plzeň** www.vodoplan.cz společnost zapsána v OŘ Krajským soudem v Plzni, oddíl C, vložka 29314

Ing. JAROSLAV FAIFERLÍK autorizovaný inženýr pro vodohospodářské stavby ČKAIT - 0200940