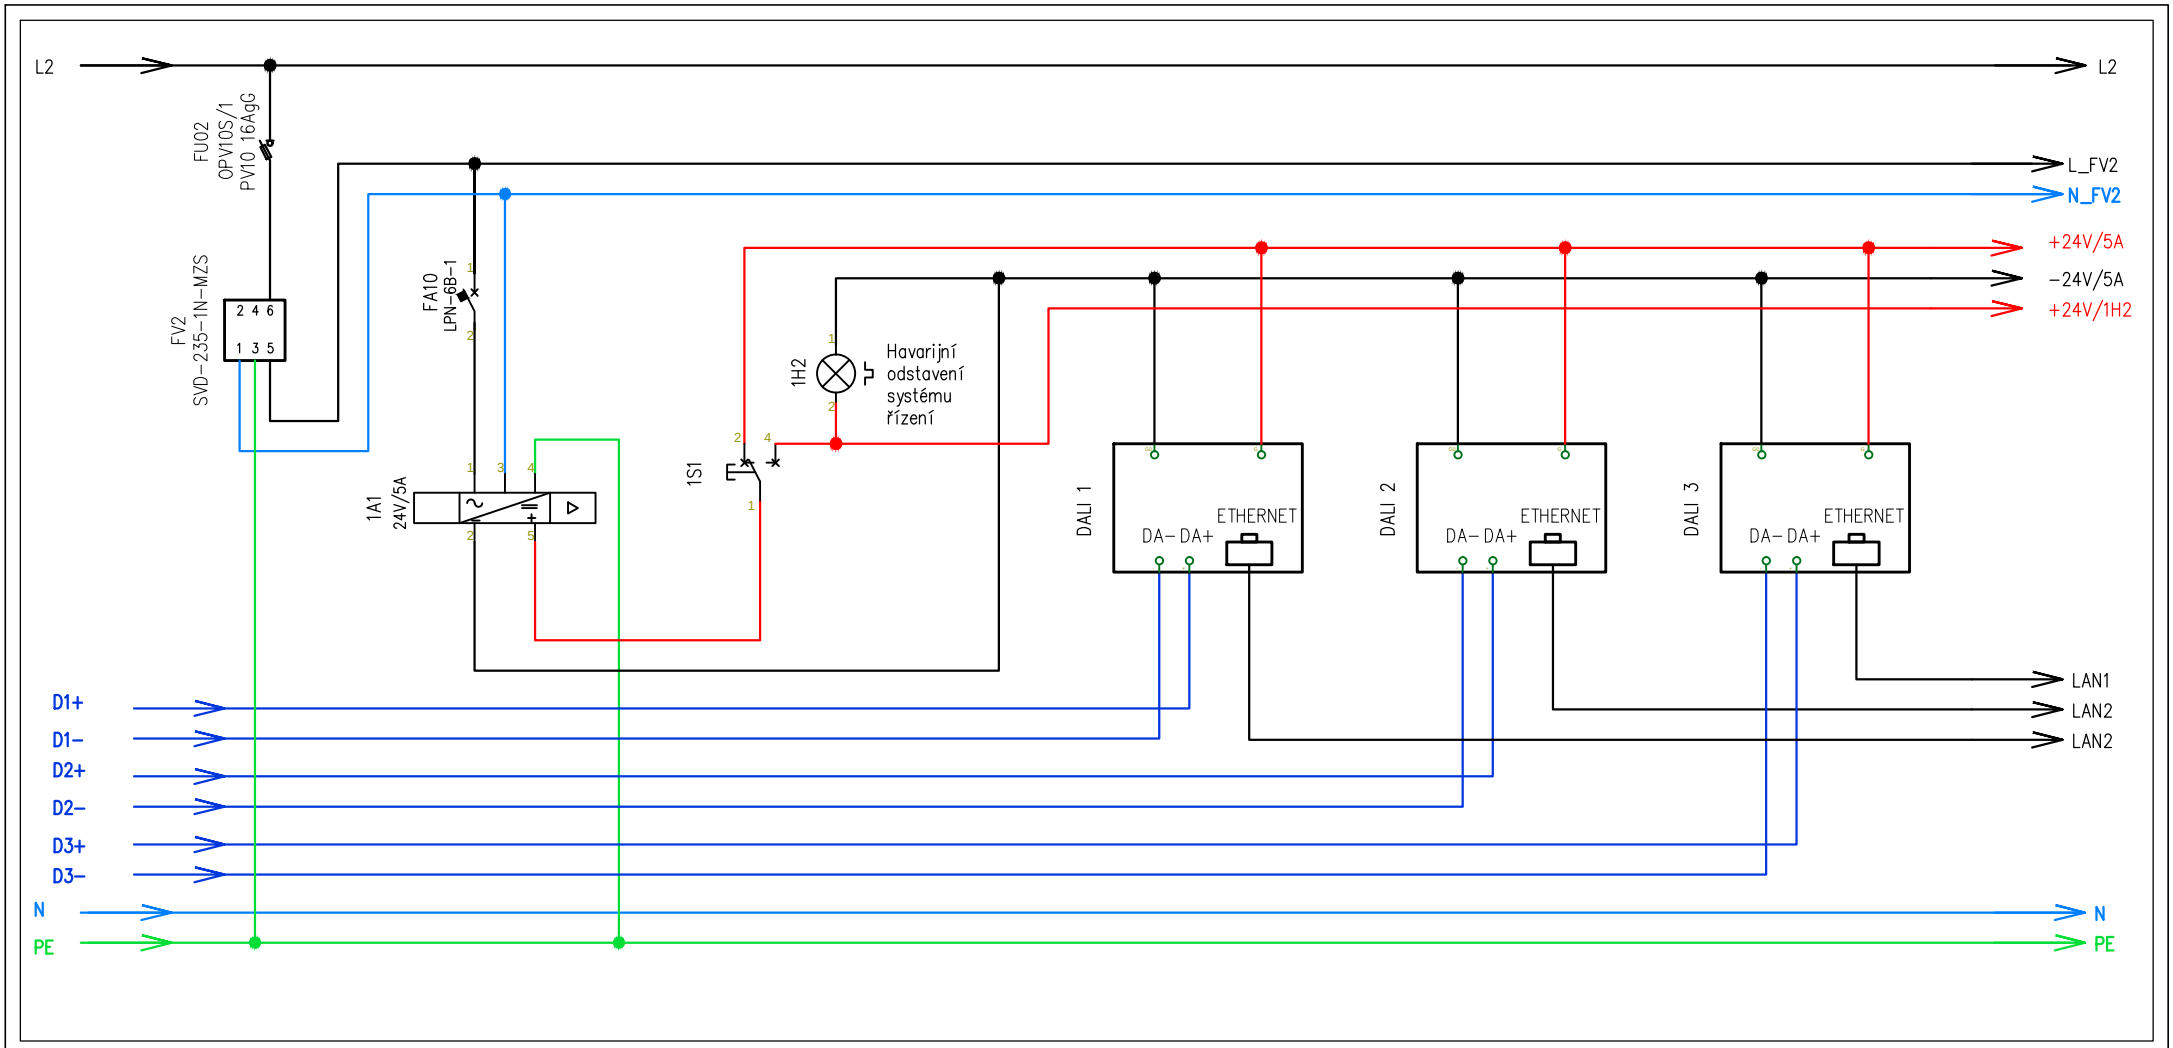

SVĚTLO OSAZENO
NA DVÍŘKÁCH

TRI-IN
SPOLEČNOST
PRO PORADENSTVÍ,
PROJEKCI A DESIGN, s.r.o.
Karlovo náměstí 290/16,Nové Město, 120 00 Praha 2
IČ: 241 77 741, www.tri-in.cz, Cheb

Vedoucí projektu
Jiří ŠUK
tel. 608 64 64 66
jiri.suk@tri-in.cz

č. zakázky
1412056

Datum
02/2019

Kreslil
Michal Khynych

Vypracoval
Michal Khynych

Zodp. projektant
Jiří Šuk

Strana
4

Akce
ZIMNÍ STADION CHEB
Rekonstrukce osvětlení

Obsah výkresu
Rozváděč osvětlení RS

Investor
Město Cheb

Místo stavby
Cheb

Číslo výkresu
E211