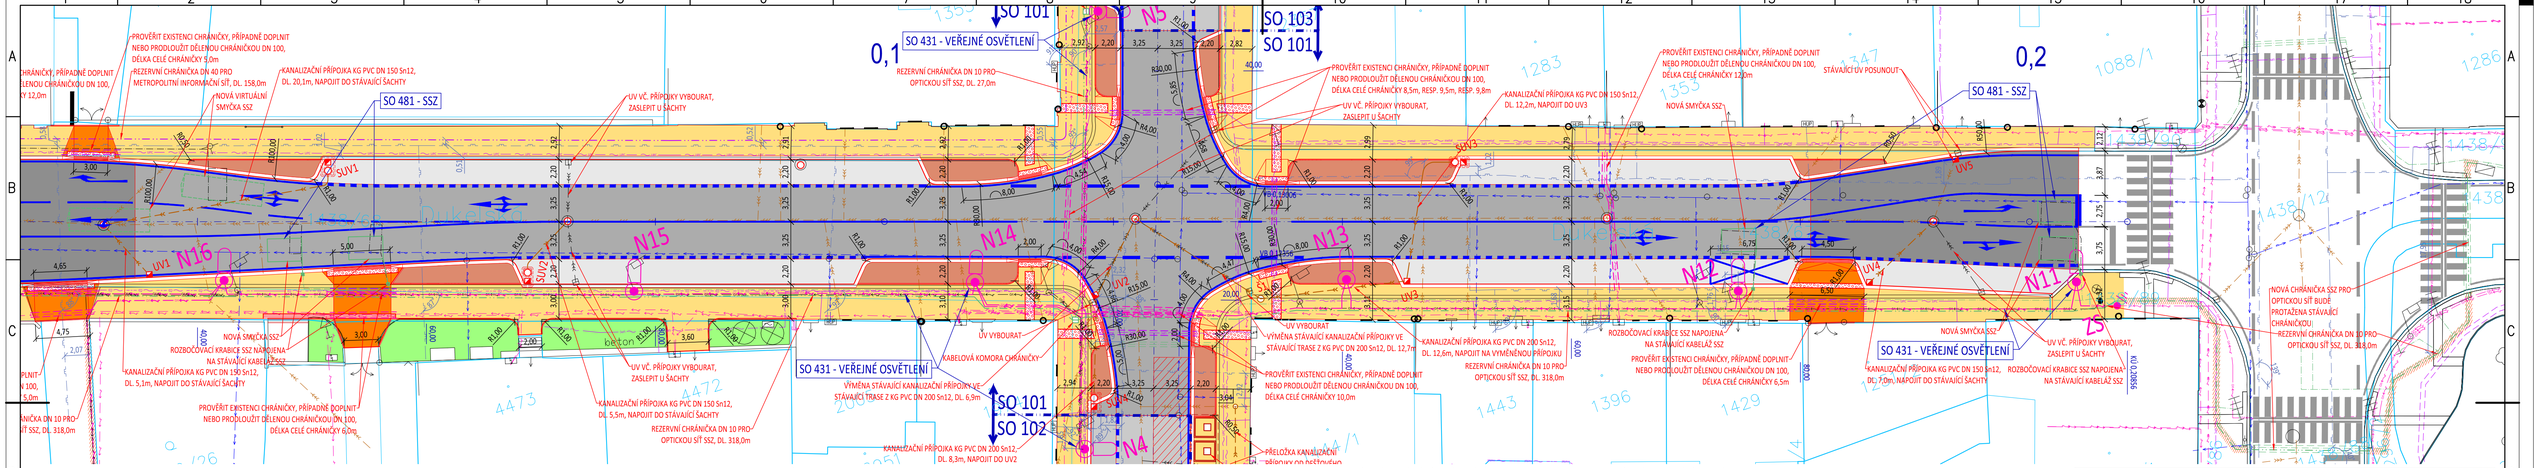

POZN1: POKLOPY ŠACHET, ŠOUPATA, HYDRANTY A JINÉ ARMATURY BUDOU VÝŠKOVĚ UPRAVENY DO NOVÉ NIVELETY, V MÍSTECH KOLIZE S OBRUBOU BUDOU OBRUBY PŘERUŠENY, NEBO V NICH BUDE VYŘÍZNUT VÝKLENEK

POZN2: V PŘÍPADĚ VÝŠKOVÉ KOLIZE NAVRŽENÉHO ŘEŠENÍ SE STÁVAJÍCÍM STAVEM (NAPŘ. SLEZÝ A NAPOJENÍ NEMOVITOSTÍ) BUDE STAVBA ZASTAVENA A BUDE NEPRODLENÉ PŘIVOLÁN PROJEKTANT, SE KTERÝM BUDE NAVRŽENO VHODNÉ NÁHRADNÍ ŘEŠENÍ V RÁMCI AD A RDS

POZN3: PROJEKTANT DOPORUČUJE ZHOTOVITELI STAVBY, ABY STAVBU VYTÝČOVAL STEJNÝ GEODET, KTERÝ VYPRACOVAL POLOHOPISNÉ A VÝŠKOPISNÉ ZAMĚŘENÍ JAKO PODKLAD PRO PROJEKT. DŮVODEM TOHOTO POŽADAVKU JE, ABY NEDOŠLO K NESOULADU NAVRŽENÉHO A VYTÝČENÉHO STAVU POUŽITÍM ROZDÍLNÝCH BODOVÝCH POLÍ A GEODETICKÝCH METOD.

POZN4: VZDÁLENOSTI OD NTL A STL PLYNOVODU VE SPRÁVĚ GASNET S.R.O. JSOU KOTOVÁNY OD NOVÝCH INŽENÝRSKÝCH SÍTÍ, OD ŠACHET, UV A SUV, LAMP VO, ATD. DÁLE JSOU KOTOVÁNY ÚHLY KŘÍŽENÍ S NOVÝMI INŽENÝRSKÝMI SÍTĚMI. PD PŘEDPOKLÁDÁ ULOŽENÍ POTRUBÍ DLE NORMY ČSN 73 6005 "PROSTOROVÉ USPOŘÁDÁNÍ SÍTÍ." AUTOR PD NEPŘEBÍRÁ ZODPOVĚDNOST ZA PŘÍPADNÉ KOLIZE S VÝŠE UVEDENÝM ZAŘÍZENÍM V PŘÍPADĚ ŽE PLYNOVOD NEBUDE ULOŽEN DLE ČSN 73 6005 A DLE ŽÁKRESU VYDANÝM GASNET S.R.O.

LEGENDA PLOCH:

- KOMUNIKACE - TDZ III - ASFALT
- KOMUNIKACE - TDZ IV - ASFALT
- KOMUNIKACE - TDZ V A PARKOVACÍ STÁNÍ - ASFALT
- PARKOVACÍ STÁNÍ - ASFALT
- KOMUNIKACE - TDZ IV - ZESÍLENÁ KONSTRUKCE V MÍSTĚ PODZEMNÍCH KONTEJNERŮ - ASFALT
- KOMUNIKACE - TDZ V - ZESÍLENÁ KONSTRUKCE V MÍSTĚ PODZEMNÍCH KONTEJNERŮ - ASFALT
- SJEZD - BETONOVÁ DLAŽBA TL. 80mm
- CHODNÍK - BETONOVÁ DLAŽBA TL. 80mm
- TRÁVNÍK
- MULČOVÁNÍ DRCENOU KŮROU
- SLEPECKÁ DLAŽBA TL. 80mm
- UMĚLÁ VODÍCÍ LINIE
- PRACOVNÍ SPÁRA - OBNOVA DLE TP 146, RESP. DLE STÁVAJÍCÍ KONSTRUKCE

LEGENDA ČAR:

- NOVÝ STAV
- KOORDINACE S OSTATNÍMI PD
- ZAMĚŘENÍ
- KATASTR - VNĚJŠÍ
- KATASTR - VNITŘNÍ
- VODOROVNÉ DOPRAVNÍ ZNAČENÍ - STÁVAJÍCÍ
- VODOROVNÉ DOPRAVNÍ ZNAČENÍ - NOVÉ
- OSA

LEGENDA SYMBOLŮ:

- STROM
- LAMPA VO
- HYDRANT PODZEMNÍ
- ŠOUPĚ
- ŠACHTA
- VJEZD
- VSTUP
- HLAVNÍ UZÁVĚR PLYNU
- ULIČNÍ VPUSŤ
- DOPRAVNÍ ZNAČKA
- STOŽÁR SSZ
- SLOUPEK SDĚLOVACÍ / ELEKTRO
- DEŠŤOVÝ SVOD
- SLOUPEK SDĚLOVACÍHO KABELU
- SKLEPNÍ OKÝNKO
- ULIČNÍ / SORPČNÍ VPUSŤ - NOVÁ
- PODZEMNÍ KONTEJNERY NA TŘÍDĚNÝ ODPAD
- SVĚTELNÝ BOD VO
- KABELOVÁ KOMORA PRO REZERVNÍ CHRÁNIČKU
- RADIČE SSZ
- ÚPRAVA SLOUPU SSZ VE STÁVAJÍCÍ POLOZE
- ROZBOČOVACÍ KRABICE PRO SMYČKY SSZ
- UV1 SUV1

INŽENÝRSKÉ SÍTĚ STÁVAJÍCÍ:

- ELEKTRO NN ZEMNÍ - ČEZ DISTIBUCE
- ELEKTRO VN ZEMNÍ - ČEZ DISTIBUCE
- KANALIZACE JEDNOTNÁ - CHEVAK
- NTL PLYNOVOD - GASNET
- STL PLYNOVOD - GASNET
- SDĚLOVACÍ KABEL ZEMNÍ - TELCO PRO SERVICES
- ČD — SDĚLOVACÍ KABEL ZEMNÍ - ČD TELEMATIKA
- SDĚLOVACÍ KABEL VZDUŠNÝ - CETIN
- metal — SDĚLOVACÍ KABEL ZEMNÍ NEZAM. MET. - CETIN
- metal — SDĚLOVACÍ KABEL ZEMNÍ ZAM. MET. - CETIN
- UPC — SDĚLOVACÍ KABEL ZEMNÍ OPTICKÝ - UPC
- zrušené — SDĚLOVACÍ KABEL ZRUŠENÝ - CETIN
- SSZ - CHETES
- VO — VEŘEJNÉ OSVĚTLENÍ ZEMNÍ - CHETES
- VODOVOD - CHEVAK

INŽENÝRSKÉ SÍTĚ NOVÉ:

- VO — VEŘEJNÉ OSVĚTLENÍ ZEMNÍ - VE STÁVAJÍCÍ TRASE - CHETES
- KANALIZACE DEŠŤOVÁ - CHETES
- REZERVNÍ CHRÁNIČKA METROPOLITNÍ DATOVÉ SÍTĚ - MĚSTO CHEB
- SSZ - VE STÁVAJÍCÍ TRASE - CHETES
- CHRÁNIČKA KABELŮ ELEKTRO (ČEZ DISTRIBUCE, CHETES)
- CHRÁNIČKA SDĚLOVACÍCH KABELŮ (CETIN, UPC, ČD TELEMATIKA)
- CHRÁNIČKA SSZ PRO OPTICKOU SÍŤ - CHETES

INŽENÝRSKÉ SÍTĚ RUŠENÉ / VYMĚŇOVANÉ VE STÁVAJÍCÍ TRASE:

- VO — VEŘEJNÉ OSVĚTLENÍ ZEMNÍ - CHETES
- KANALIZACE JEDNOTNÁ - CHETES (PŘÍPOJKY UV)
- SSZ - CHETES

STAVEBNÍ OBJEKTY:

101 - Dopravní řešení - MK Dukelská vč. křižovatky s MK Karlova - úsek mezi křižovatkami s ul. Evropská a Žižkova
102 - Dopravní řešení - MK Karlova - úsek mezi křižovatkami s ul. Svobody a Dukelská
103 - Dopravní řešení - MK Karlova - úsek mezi křižovatkami s MK Dukelská a Hálkova
104 - Dopravní řešení - MK Karlova - úsek mezi křižovatkami s MK Hálkova a Pivovarská
431 - Veřejné osvětlení - MK Dukelská vč. křižovatky s MK Karlova - úsek mezi křižovatkami se silnicí II/606 a MK Žižkova
432 - Veřejné osvětlení - MK Karlova - úsek mezi křižovatkami s MK Svobody a Dukelská
433 - Veřejné osvětlení - MK Karlova - úsek mezi křižovatkami s MK Dukelská a Hálkova
434 - Veřejné osvětlení - MK Karlova - úsek mezi křižovatkami s MK Hálkova a Pivovarská
481 - Světelné signalizační zařízení

MH Projekt spol. s r.o. / Ing. Martin Haueisen
Projekční a inženýrská kancelář autorizovaná v oboru dopravních staveb
společné sídlo: Blatenská nová 1a/43, CZE - 350 02 Cheb — ID datové schránky: MH Projekt spol. s r.o.: dzbbrcw
společná kancelář: Skálova 11/30, CZE - 350 02 Cheb — ID datové schránky: Ing. Martin Haueisen: ebacabd
mobil: +420 602 197 348
email: info@mhprojekt.cz

Vypracoval:	Ing. Martin Haueisen	Podpis:	
Zodpovědný projektant:	Ing. Martin Haueisen	Podpis:	
Generální projektant:	Ing. Martin Haueisen	Podpis:	
Objednatel:	Město Cheb, IČO: 002 53 979 nám. Krále Jiřího z Poděbrad 1/14, CZE - 350 20 Cheb		
Místo stavby:	MK Karlova a Dukelská, Cheb, Karlovarský kraj		
Název akce:	**Rekonstrukce MK Karlova a Dukelská, Cheb**		
Část PD:	B. Souhrnné řešení stavby		
Stavební objekt:			
Příloha:	**Koordinační situace stavby - díl B**		

Otisk autorizačního razítka:

Datum:	11/2017
Číslo zakázky:	2017-04
Polohopisný systém:	S-JTSK
Výškový systém:	Bpv
Stupeň:	DSP+PDPS
Měřítko:	1 : 250
Číslo přílohy:	B.2b
Paré číslo:	