Podrobný podélný profil: SO 101 - MK DUKELSKÁ - díl A, M 1:250/100

Rozsah: km 0,00000 - km 0,16000

KRAJ: KARLOVARSKÝ
KATASTRÁLNÍ ÚZEMÍ: CHEB

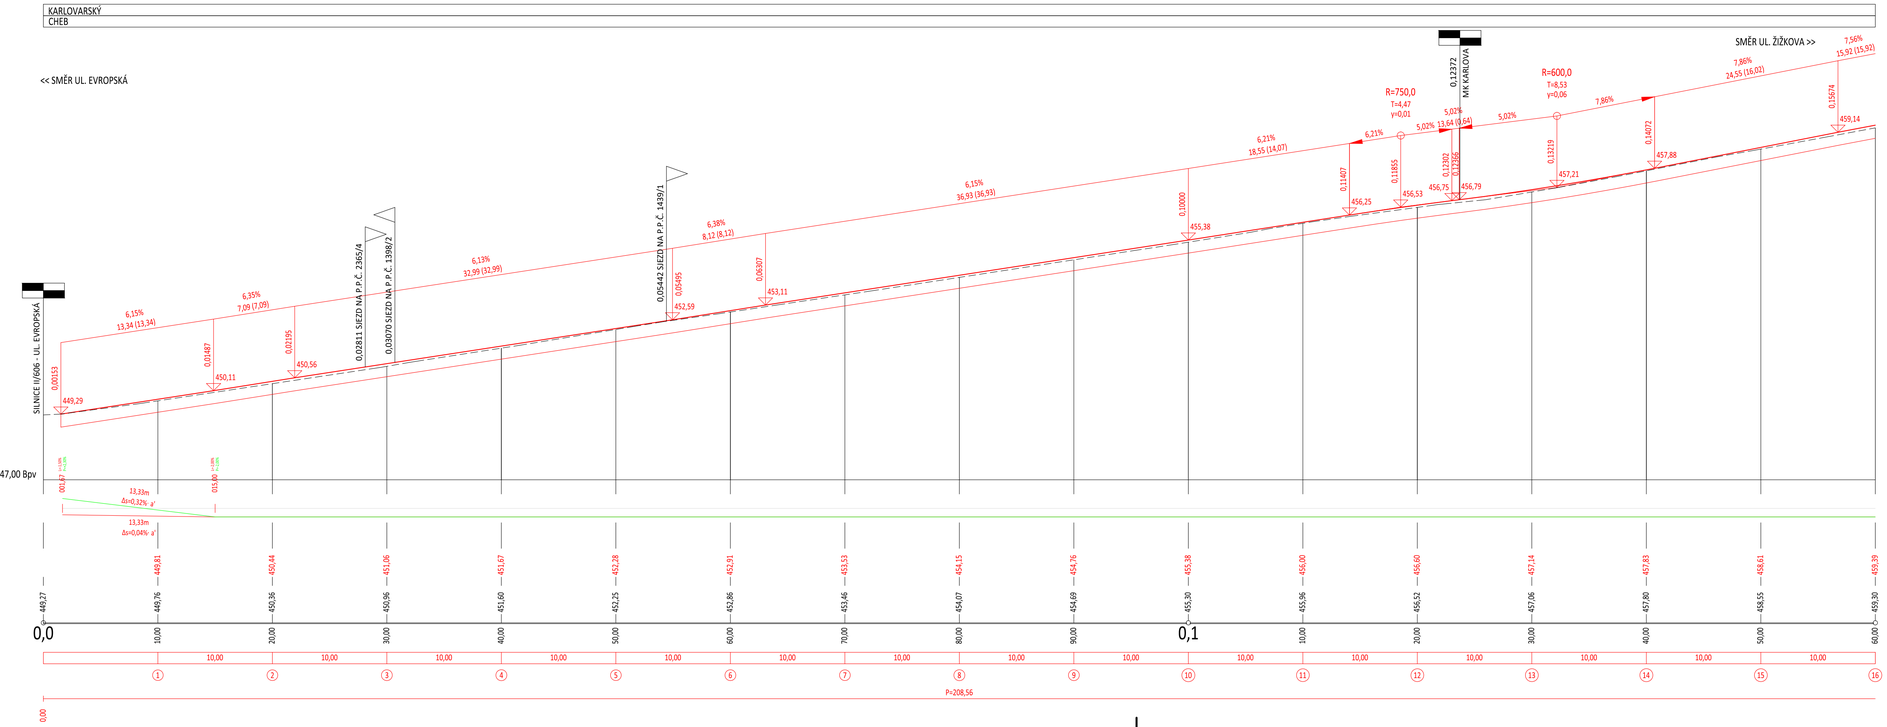

MH Projekt spol. s r.o. / Ing. Martin Haueisen
Projekční a inženýrská kancelář autorizovaná v oboru dopravních staveb
společné sídlo ikerpemné nauky, CZE - 350 02 Cheb — ID datové schránky: MH Projekt spol. s r.o.: 8dfmnaz
společná kancelář: Sládkova 1936, CZE - 350 02 Cheb — ID datové schránky: Ing. Martin Haueisen: efaczad
mobil: +420 605 251 348
email: info@mhprojekt.cz

Vypracoval:	Ing. Martin Haueisen — Podpis:
Zodpovědný projektant:	Ing. Martin Haueisen — Podpis:
Generální projektant:	Ing. Martin Haueisen — Podpis:
Objednatel:	Město Cheb, IČO: 002 53 979 nám. Krále Jiřího z Poděbrad 1/14, CZE - 350 20 Cheb
Místo stavby:	MK Karlova a Dukelská, Cheb, Karlovarský kraj
Název akce:	**Rekonstrukce MK Karlova a Dukelská, Cheb**
Část PD:	**C.1 Objekty pozemních komunikací**
Stavební objekt:	**SO 101 - Dopravní řešení - MK Dukelská vč. křižovatky s MK Karlova - úsek mezi křižovatkami s ul. Evropská a Žižkova**
Příloha:	**Podrobný podélný profil - díl A**

Otisk autorizačního razítka:

Datum:	11/2017
Číslo zakázky:	2017-04
Polohopisný systém:	S-JTSK
Výškový systém:	Bpv
Stupeň:	DSP+PDPS
Měřítko:	1 : 250/100
Číslo přílohy:	C.1A.3
Paré číslo:	