


OPRAVA KRYTU SILNICE III/2149
V UL. PIVOVARSKÉ OD KŘIŽOVATKY
EVROPSKÁ PO KŘIŽOVATKU WOLTEROVA.

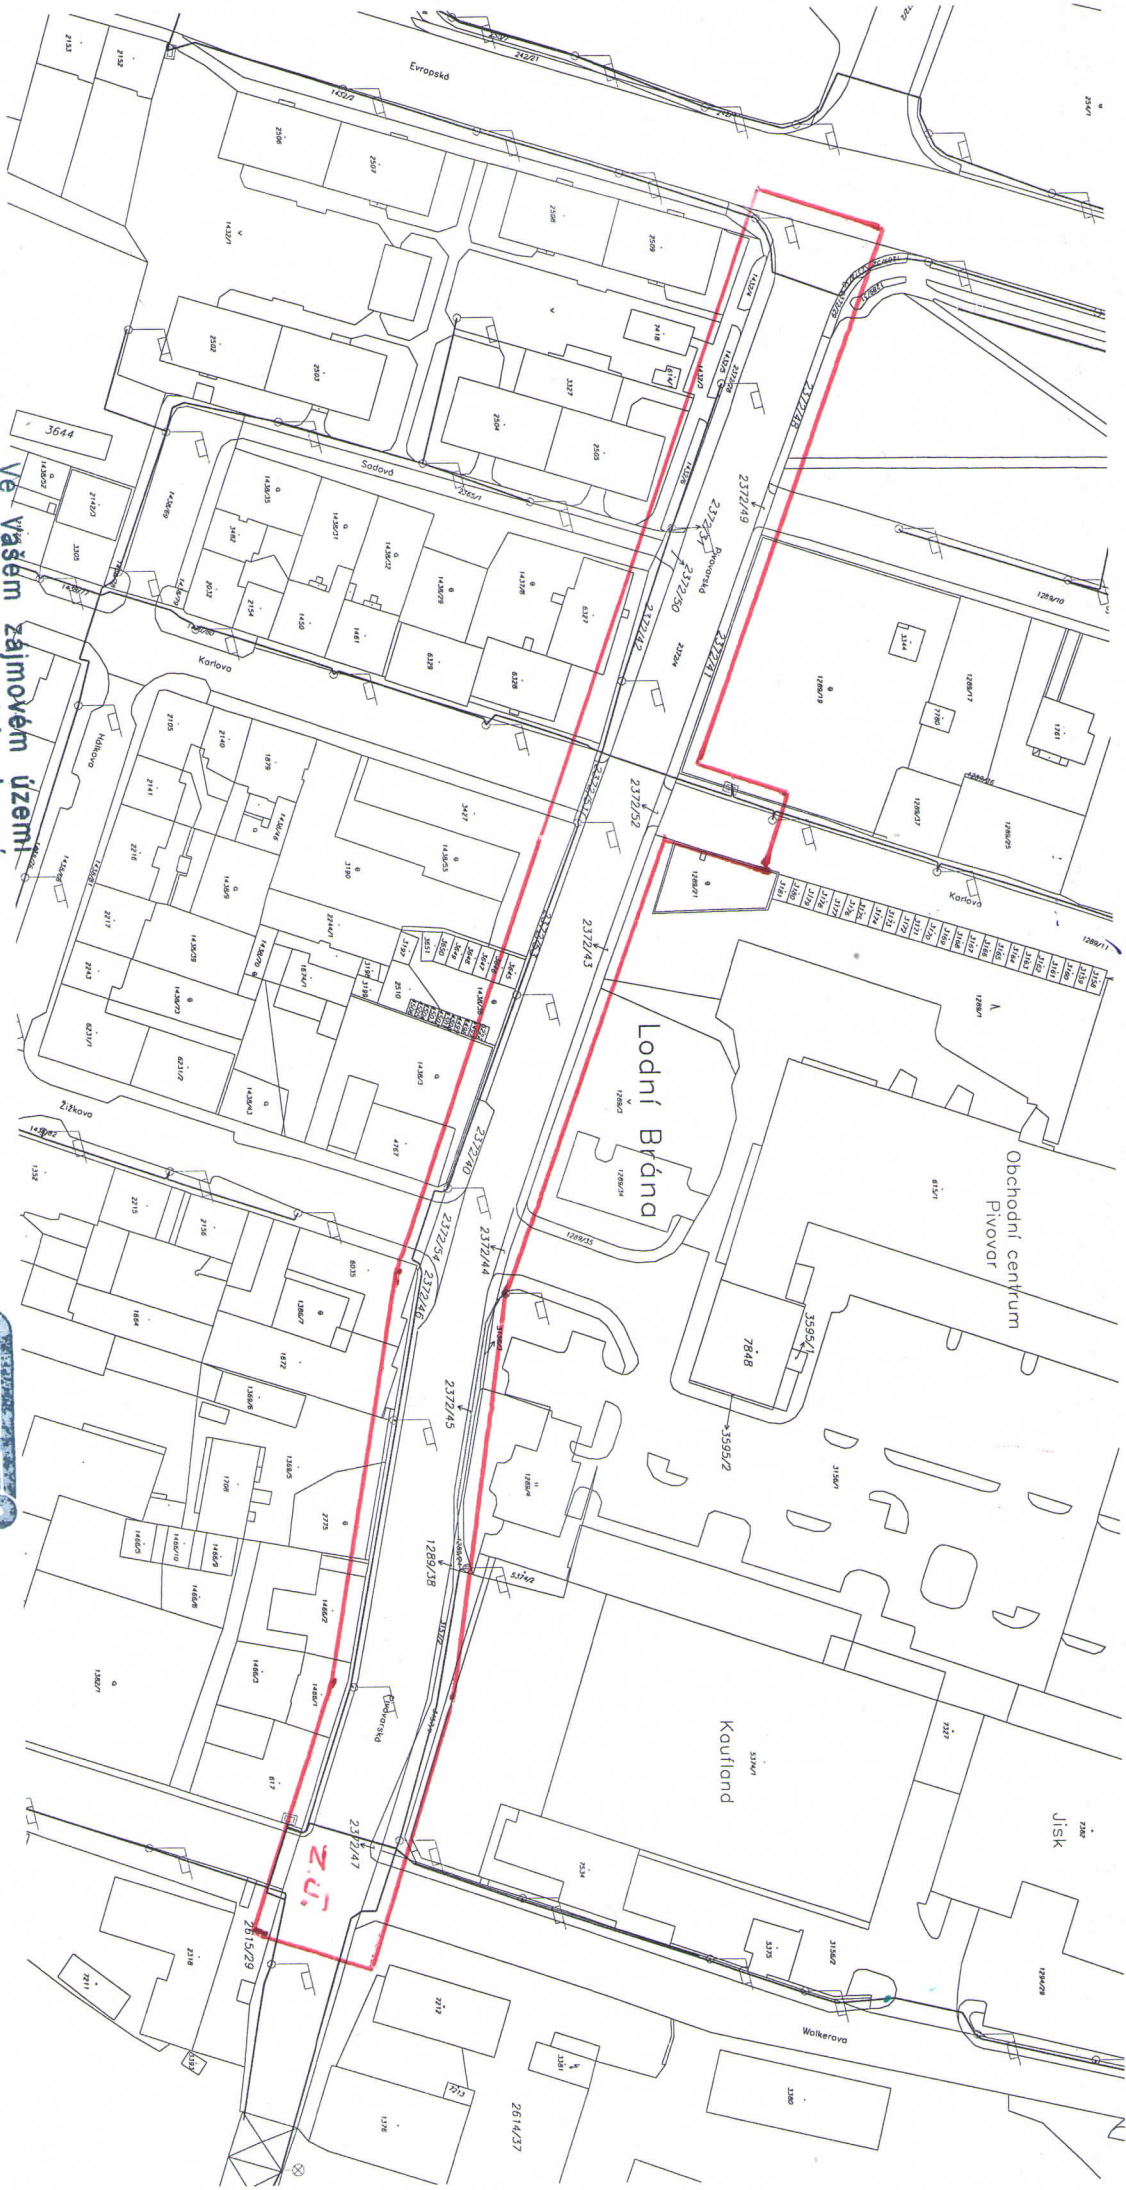


Vě vašem zájmovém území
se nachází - ~~podzemní~~ podzemní
zařízení ve správě CHETES s.r.o.
Před zahájením výkopových prací
je - ~~nutné~~ nutné vytyčení kabelů VO



CHETES TECHNICKÉ SLUŽBY
Pavlínovská 1, 350 02 Cheb
veřejné osvětlení
IČO: 2520845, DIČ: CZ2520845


3.8.2017

LIST č. 1

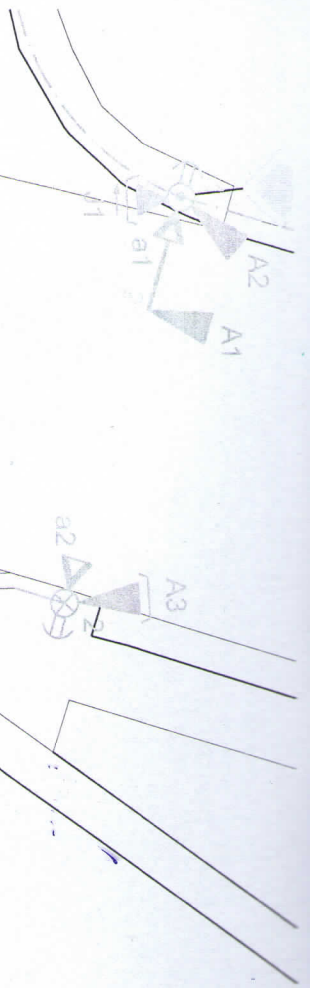

Evropská

Pivovarská

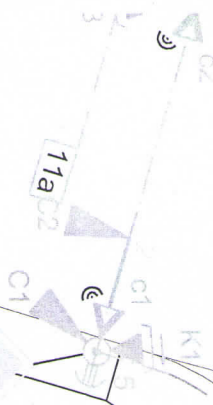

Ve Vašem zájmovém území se nachází - ~~rehabilitační~~ podzemní zařízení ve správě CHETES s.r.o. Před zahájením výkopových prací je - ~~nutná~~ nutné vytyčení kabelů SS Z.

CHETES
CHEBIKÉ / TECHNICKÉ SLUŽBY
Paltavská 1, 350 02 Cheb
Veřejné osvětlení
IČO: 6590845, DIČ: CZ6590845

3.9.17

614/1


2509

Z.U.

LIST č. 2

Podříbrná

1289/3

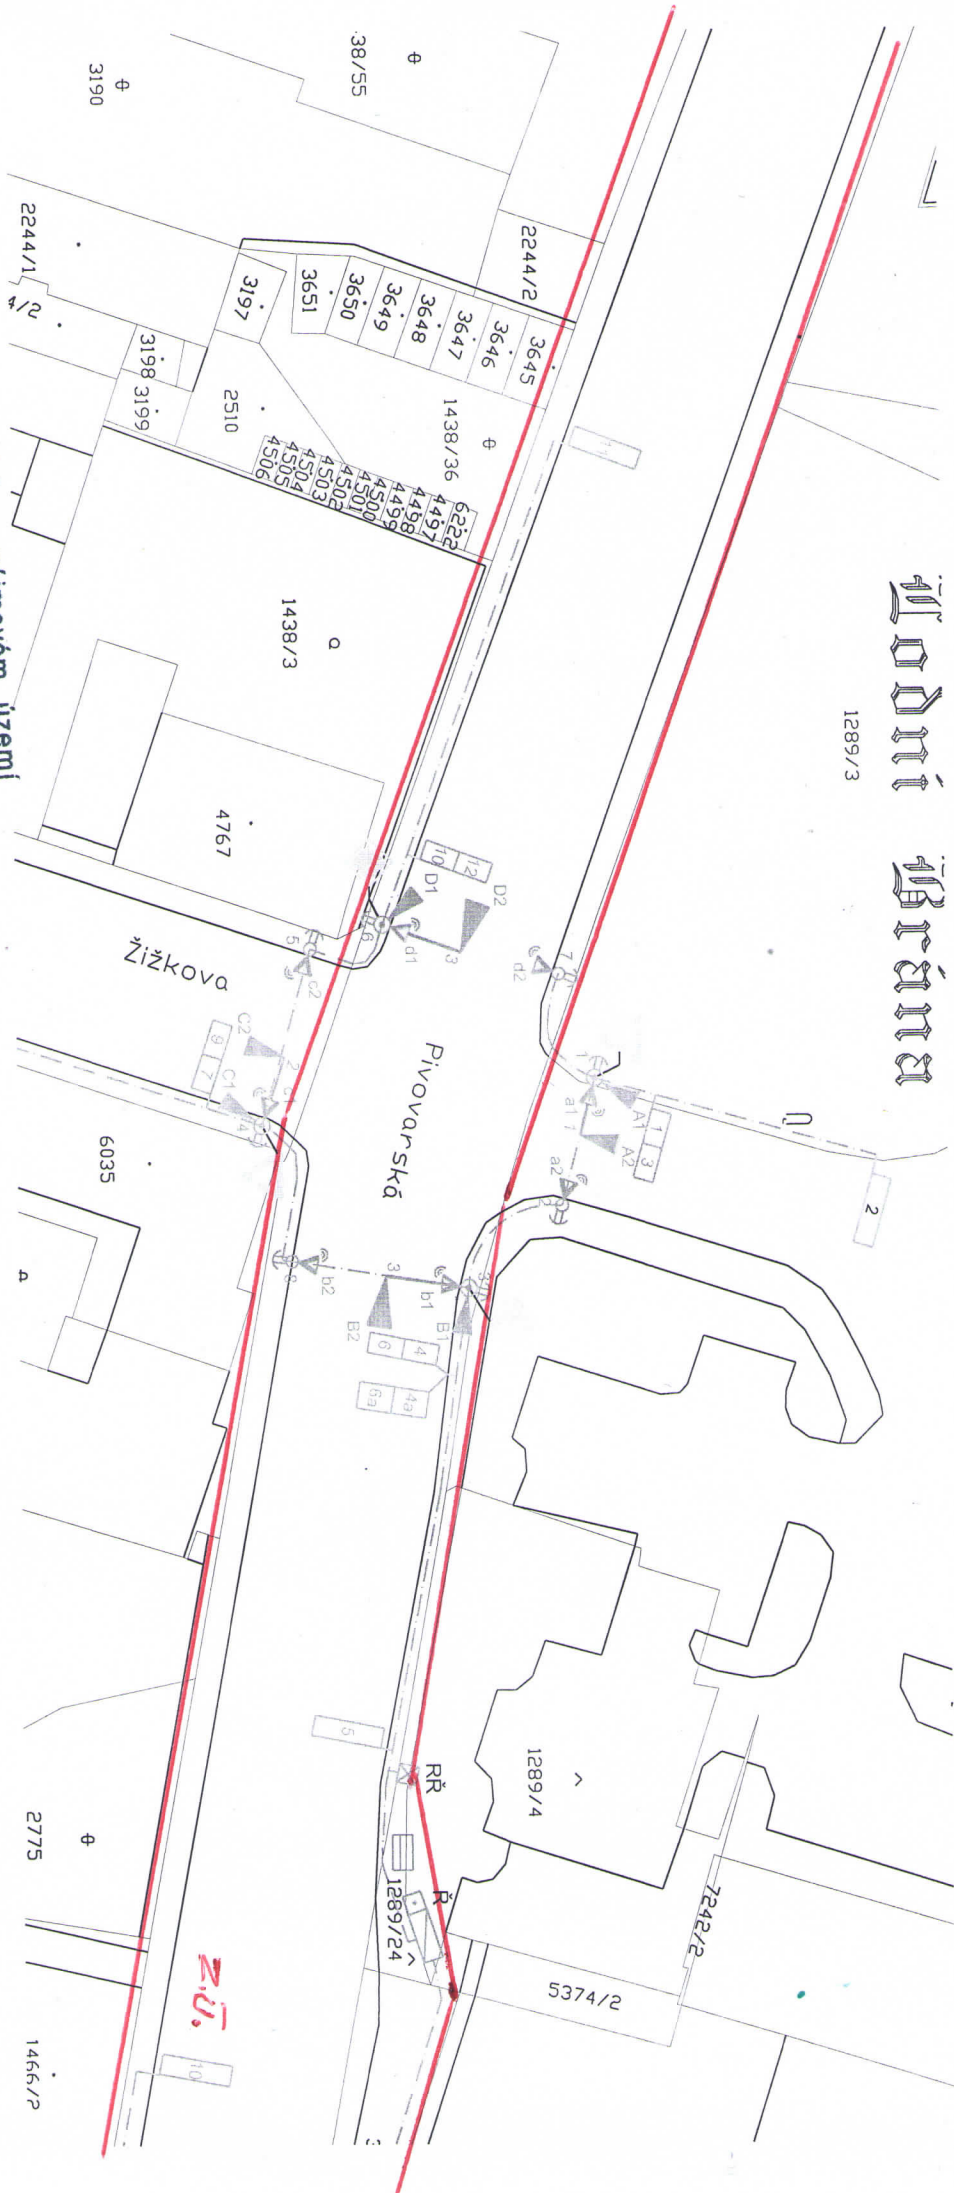

Ve Vašem zájmovém území se nachází - ~~nenachází~~ podzemní zařízení ve správě CHETES s.r.o. Před zahájením výkopových prací je - ~~nutno~~ nutné vytyčení kabelů SZ.



CHETES TECHNICKÉ SLUŽBY
Peltimovská 1, 550 02 Olomouc
Veřejné osvětlení
IČO: 5500845, DIČ: CZ5500845
z.s.

3.8.12

LIST č. 3

